


ZAŁĄCZNIK GRAFICZNY DO PROJEKTU ZAGOSPODAROWANIA TERENU SKALA 1:500

STAROSTWO POWIATOWE
W LEGNICY
Pl. Słowiański 1, 50-020 Legnica

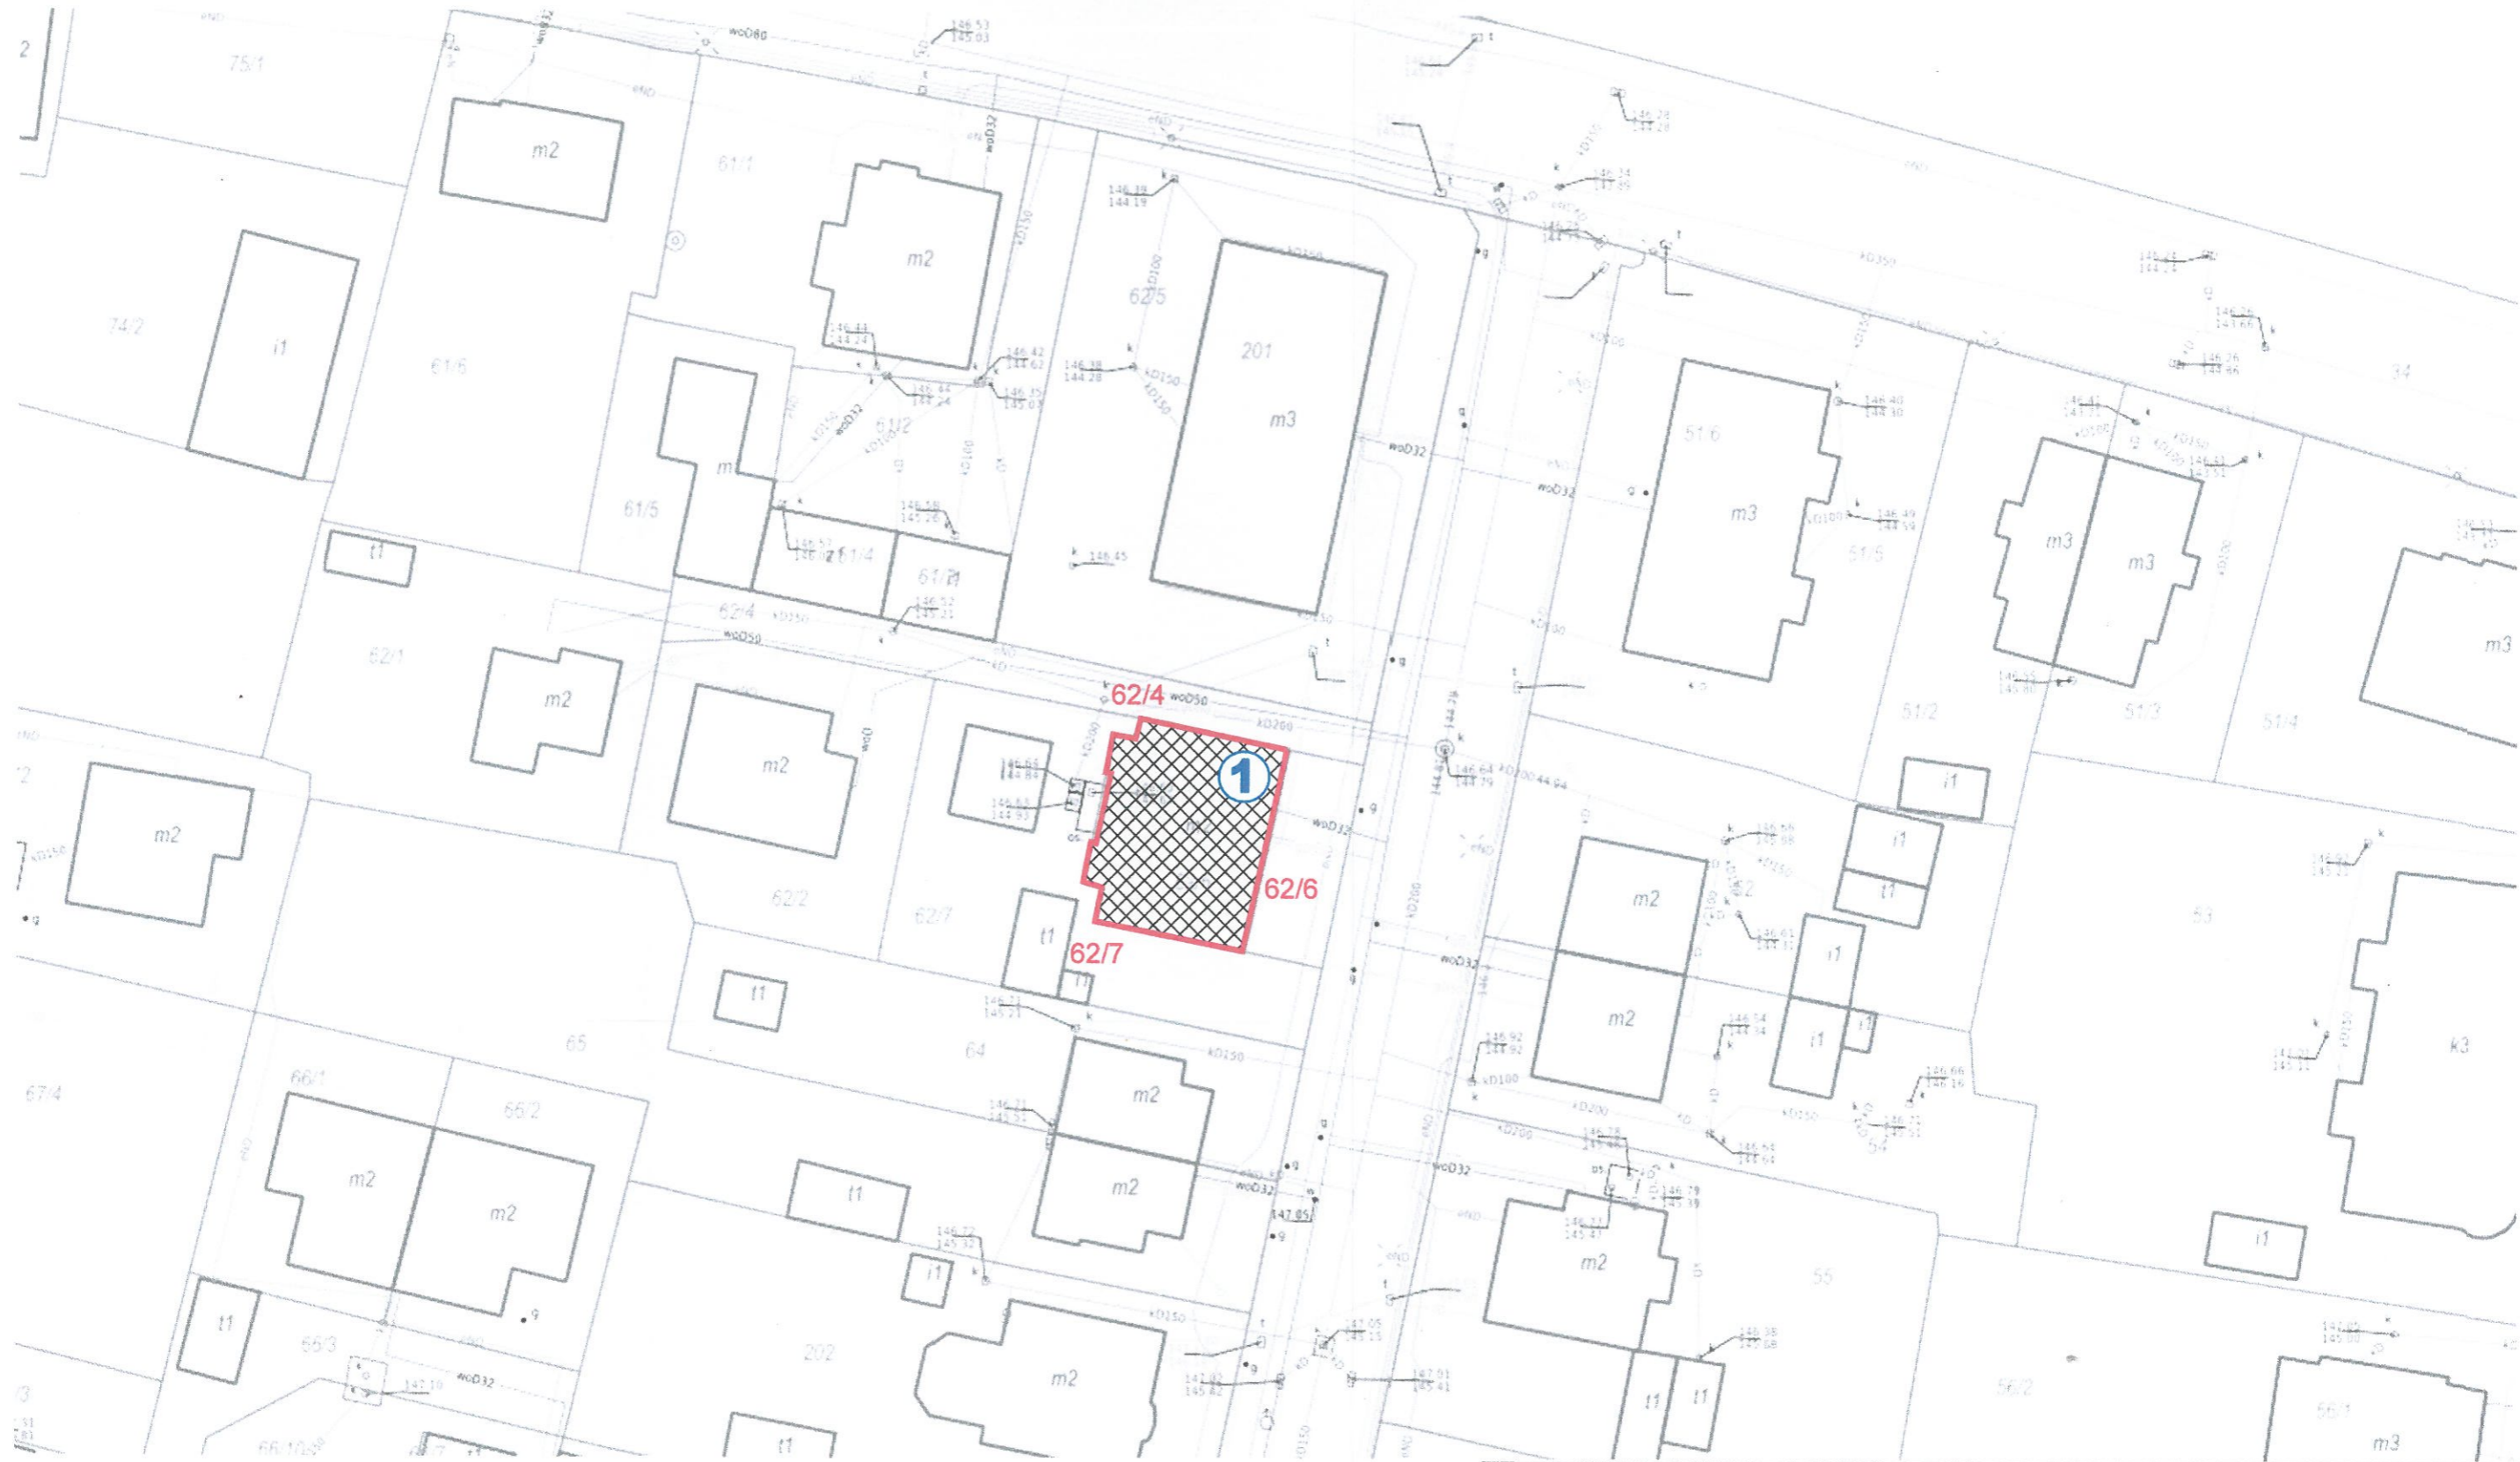

LEGENDA

① BUDYNEK PRZEZNACZONY DO REMONTU


Biuro Projektowe "ARKADA"

mgr inż. Piotr Kowalewicz Złotoryja ul. Broniewskiego 8b/6 tel. 507 875 013

Obiekt: BUDYNEK MIESZKALNY WIELORODZINNY Remont dachu z wymianą pokrycia Chojnów, ul. Słowackiego 2 dz. nr ewid. 62/6, obręb 6	Tytuł rysunku: ZAŁĄCZNIK GRAFICZNY DO PROJEKTU ZAGOSPODAROWANIA TERENU
Projektant: mgr inż. Piotr Kowalewicz uprawniony do projektowania w specj. konstr.-budowlanej – Nr upr. 4/DOS/10	Podpis:
Sprawdzający:	Podpis:
Stadium: P.B. Branża: konstrukcja	
Skala: 1:500 Data: 20 września 2022	
Nr rys. 01	

RZUT WIĘŻBY DACHOWEJ - inwentaryzacja skala 1:100

STAROSTWO POWIATOWE
W LEGNICY
Pl. Słowackiego 1, 50-120 Legnica

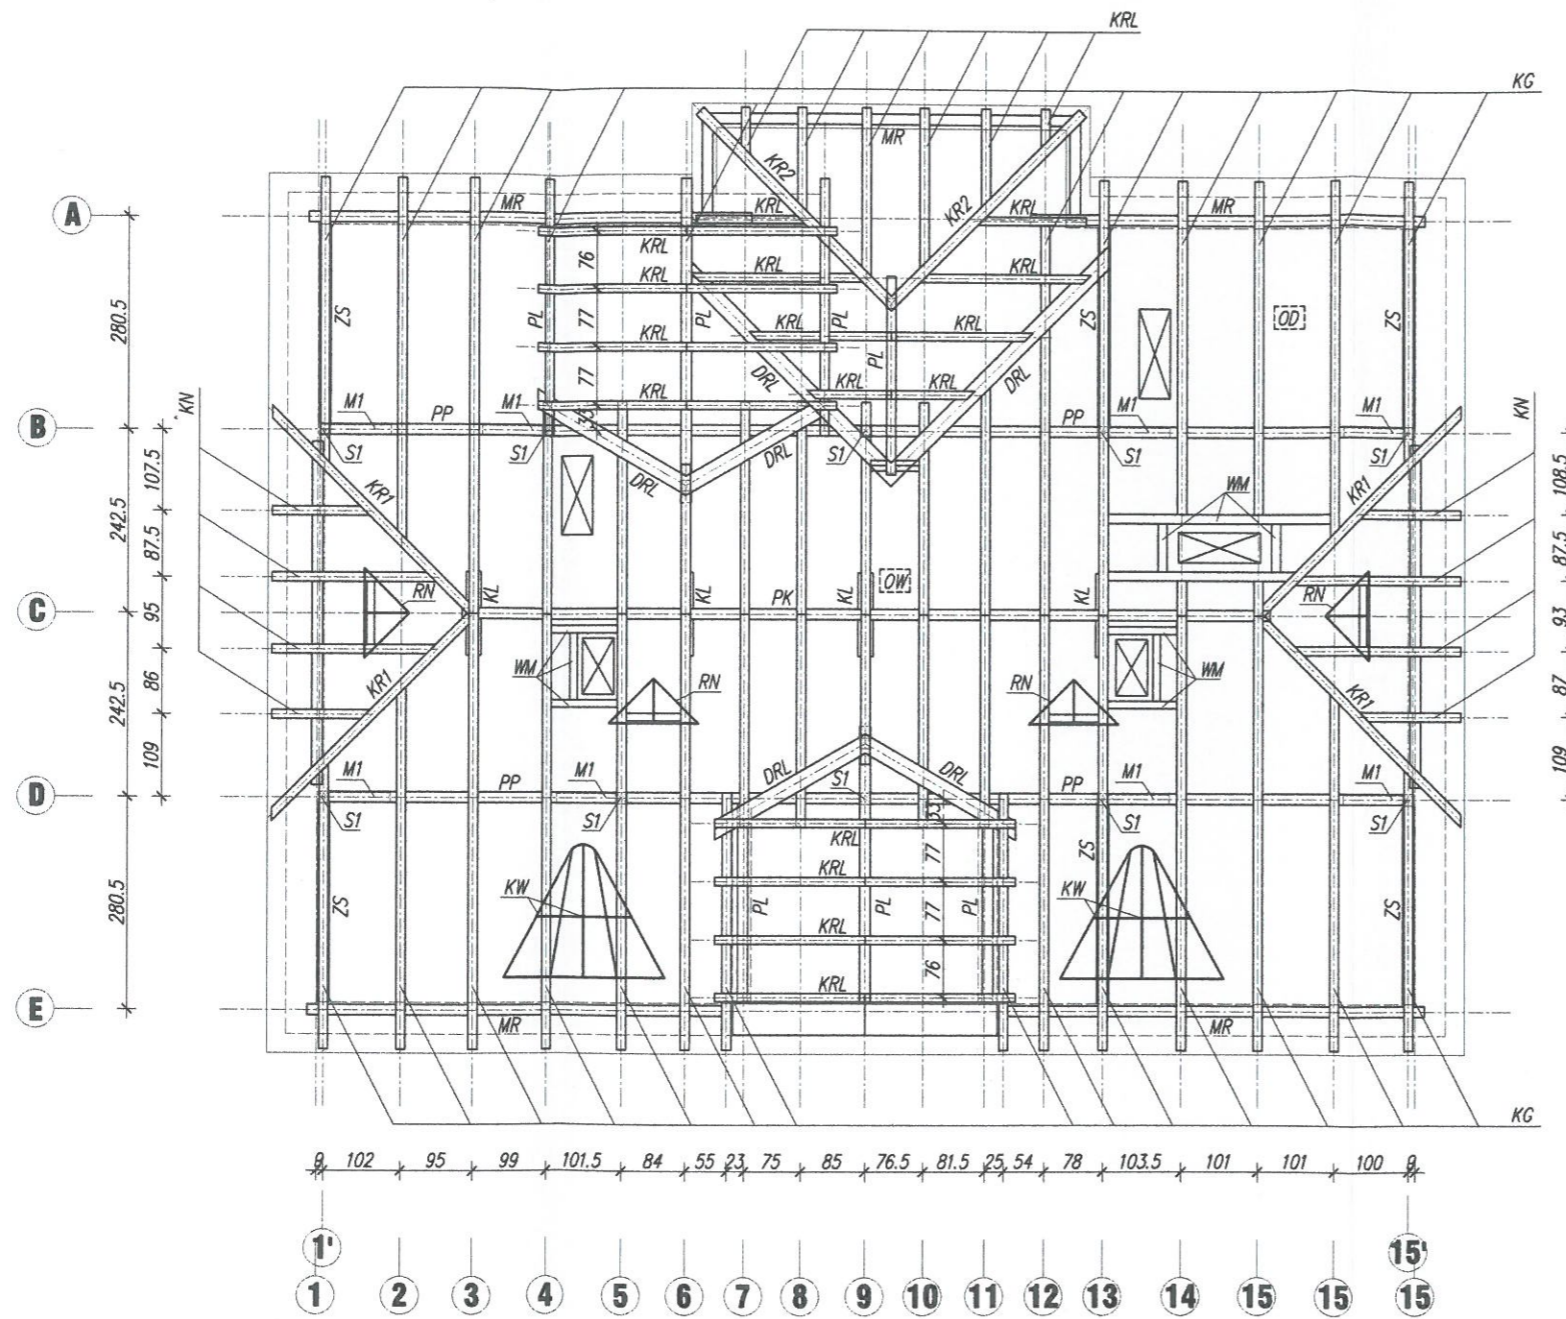

ELEMENTY KONSTRUKCJI DACHU:

- KG - krokwie główne 11,5x13,5~12x14cm
- KL - krokwie lukarn 11x13cm
- KN - krokwie naczółkow 12x14cm
- KR1 - krokwie narożne 14x15cm
- KR2 - krokwie narożne (zabudowane)
- DRL - deska narożna 22x4cm
- PK - płatew kalenicowa 14x18cm
- PP - płatwie pośrednie 15x17cm
- PL - płatwie lukarn 12x12cm
- S1 - słupy dolnego poziomu poddasza 15x16cm
- S2 - słup lukarny 12x12cm
- M1 - miecze 10x12cm
- ZS - zastrzały 11x13cm
- KL - kleszcze 7,5x16cm
- JS - jętki stropowe (zabudowane)
- WM - wymiany 12x13cm
- MR - murłaty (zabudowane)
- KW - konstrukcja wolego oka (zabudowana)
- RN - ramki naświetli 8x8cm

UWAGA:
Ze względu na zabudowę brak możliwości inwentaryzacji
i oceny stanu technicznego więźby w mieszkaniu na poddaszu.

Biuro Projektowe "ARKADA"


mgr inż. Piotr Kowalewicz Złotoryja ul. Broniewskiego 8b/6 tel. 507 875 013

Obiekt: BUDYNEK MIESZKALNY WIELORODZINNY Remont dachu z wymianą pokrycia Chojnów, ul. Słowackiego 2 dz. nr ewid. 62/6, obręb 6		Tytuł rysunku: RZUT WIĘŻBY DACHOWEJ - INWENTARYZACJA	
Projektant: mgr inż. Piotr Kowalewicz uprawniony do projektowania w specj. konstr.-budowlanej - Nr upr. 4/DOS/10	Podpis: 	Stadium: P.B.	Branża: konstrukcja
Sprawdzający:	Podpis:	Skala: 1:100	Nr rys. 01
		Data: 20 września 2022	

RZUT DACHU - inwentaryzacja skala 1:100

STAROSTWO POWIATOWE
W LEGNICY
Pl. Słowiański 1, 59-220 Legnica


PRZEKRÓJ A-A - inwentaryzacja skala 1:100

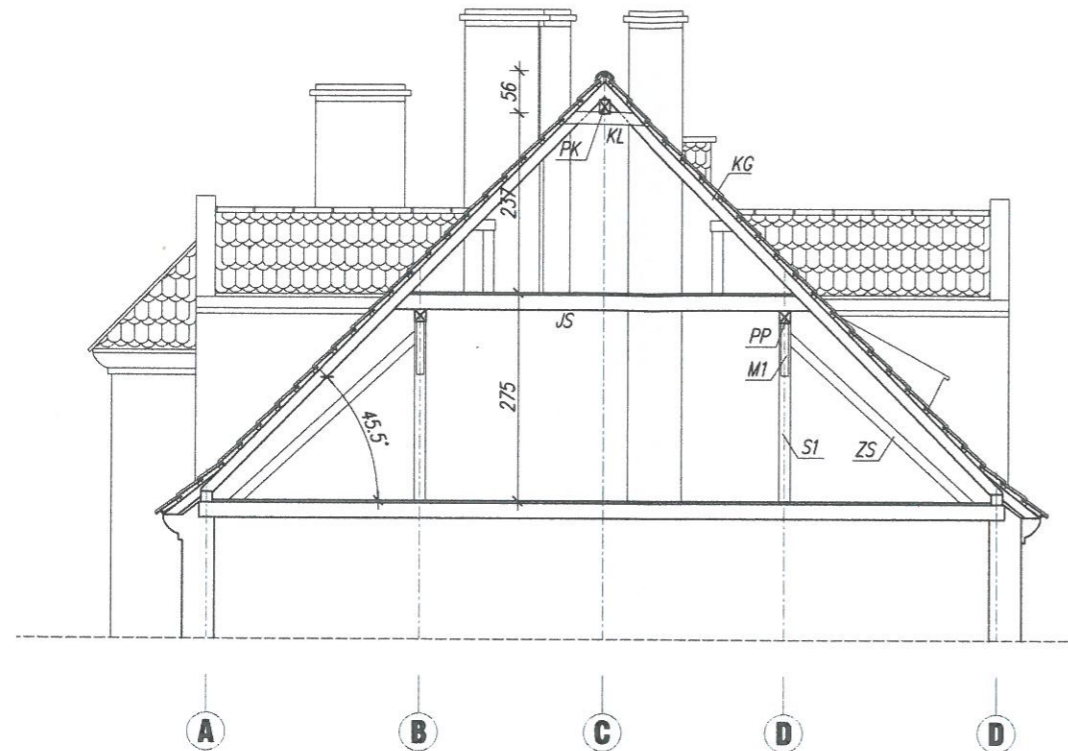

- Istniejące pokrycie dachu dachówką ceramiczną karpówką w kolorze naturalnym czerwonym - stan zły.
- Rynny połaci stromych Ø150mm oraz rury spustowe Ø120mm z blachy stalowej ocynkowanej - stan zły.
- Obróbki kominów z zaprawy cemenowej - stan zły.

Oznaczenia:


OW - okno włączowe 40x60cm
OD - okno połaciowe 40x60cm

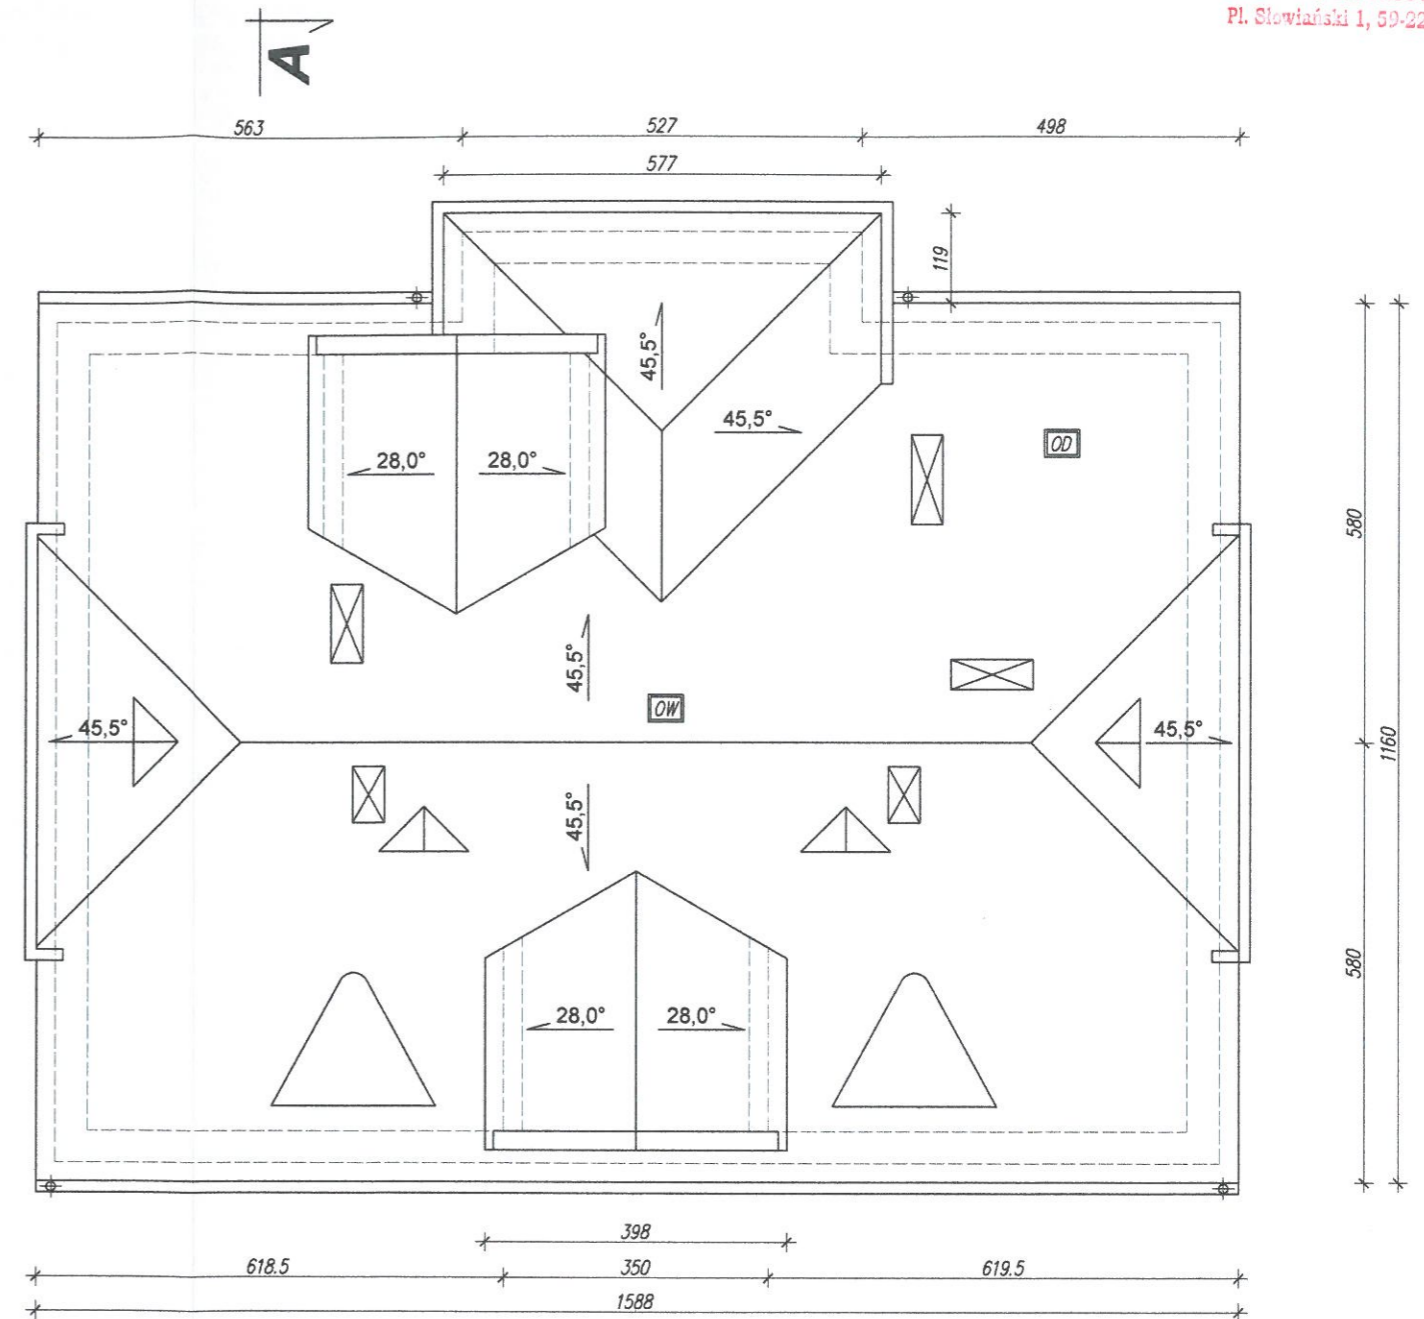

Biuro Projektowe "ARKADA"			
mgr inż. Piotr Kowalewicz Złotoryja ul. Broniewskiego 8b/6 tel. 507 875 013			
Obiekt: BUDYNEK MIESZKALNY WIELORODZINNY Remont dachu z wymianą pokrycia Chojnów, ul. Słowackiego 2 dz. nr ewid. 62/6, obręb 6		Tytuł rysunku: RZUT DACHU I PRZEKRÓJ A-A - INWENTARYZACJA	
Projektant: mgr inż. Piotr Kowalewicz uprawniony do projektowania w specj. konstr.-budowlanej - Nr upr. 4/DOS/10	Podpis:	Stadium: P.B.	Nr rys. 02
Sprawdzający:	Podpis:	Skala: 1:100 Data: 20 września 2022	

RZUT WIĘZBY DACHOWEJ - stan po remoncie skala 1:100

STAROSTWO POWIATOWE
W LEGNICY
Pl. Słowiański 1, 59-220 Legnica

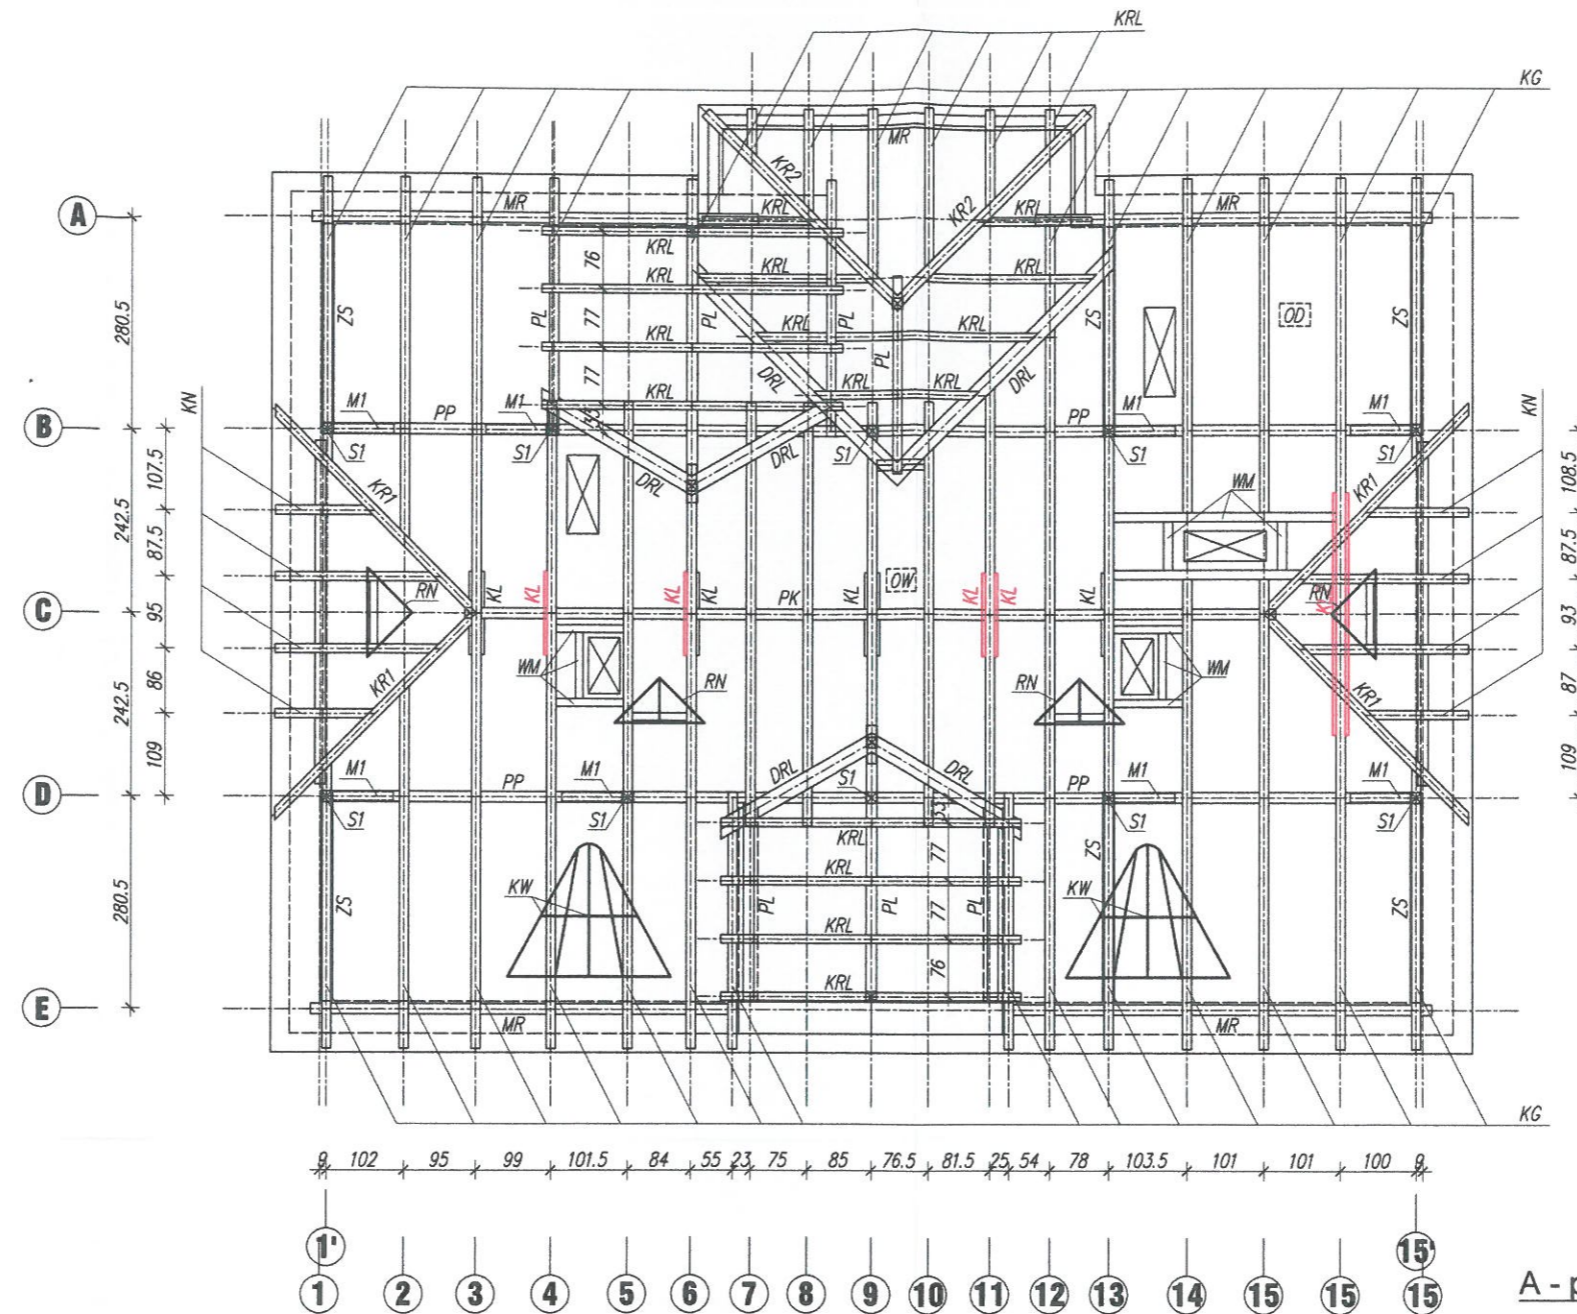

A - projektowane warstwy pokrycia dachu

- dachówka ceramiczna karpówka
- kontrłaty 50x25mm
- łąty 40x60mm
- membrana paroprzepuszczalna min. 160g/m²
- wełna mineralna 12cm (nad pomieszczeniami mieszkalnymi i klatką schodową)

UWAGA:

Dokładne określenie elementów do wzmocnienia lub wymiany określić należy w porozumieniu z projektantem i inspektorem nadzoru po rozebraniu pokrycia dachu.

Założono konieczność wymiany 50% końcówek krokwi.

- w osiach 4, 6 i 11 pod płatwią kalenicową zamontować dodatkowe kleszcze z desek 32x160mm wykonane na wzór elementów istniejących.
- w osi 15 wbudować dodatkową parę kleszczy z desek 32x160mm o długości 320cm.

Wszystkie elementy drewniane porażone przez szkodniki oczyścić z uszkodzonych fragmentów drewna za pomocą szczotek drucianych i siekier, a następnie zaimpregnować przed działaniem szkodników, wilgoci i ognia.



ELEMENTY DO WYMIANY I WZMOCNIENIA ZAZNACZONO KOLOREM CZERWONYM
DREWNO KLASY C24

Biuro Projektowe "ARKADA"	
mgr inż. Piotr Kowalewicz Złotoryja ul. Broniewskiego 8b/6 tel. 507 875 013	
Obiekt: BUDYNEK MIESZKALNY WIELORODZINNY Remont dachu z wymianą pokrycia Chojnow, ul. Słowackiego 2 dz. nr ewid. 62/6, obręb 6	Tytuł rysunku: RZUT WIĘZBY DACHOWEJ - STAN PO REMONCIE
Projektant: mgr inż. Piotr Kowalewicz uprawniony do projektowania w specj. konstr.-budowlanej - Nr upr. 4/DOS/10	Podpis: 
Sprawdzający:	Podpis: 
Stadium: P.B.	Branża: konstrukcja
Skala: 1:100	Nr rys. 03
Data: 20 września 2022	

RZUT DACHU - stan po remoncie skala 1:100

STAROSTWO POWIATOWE
W LEGNICY
Pl. Słowiański 1, 50-220 Legnica

PRZEKRÓJ A-A - stan po remoncie skala 1:100

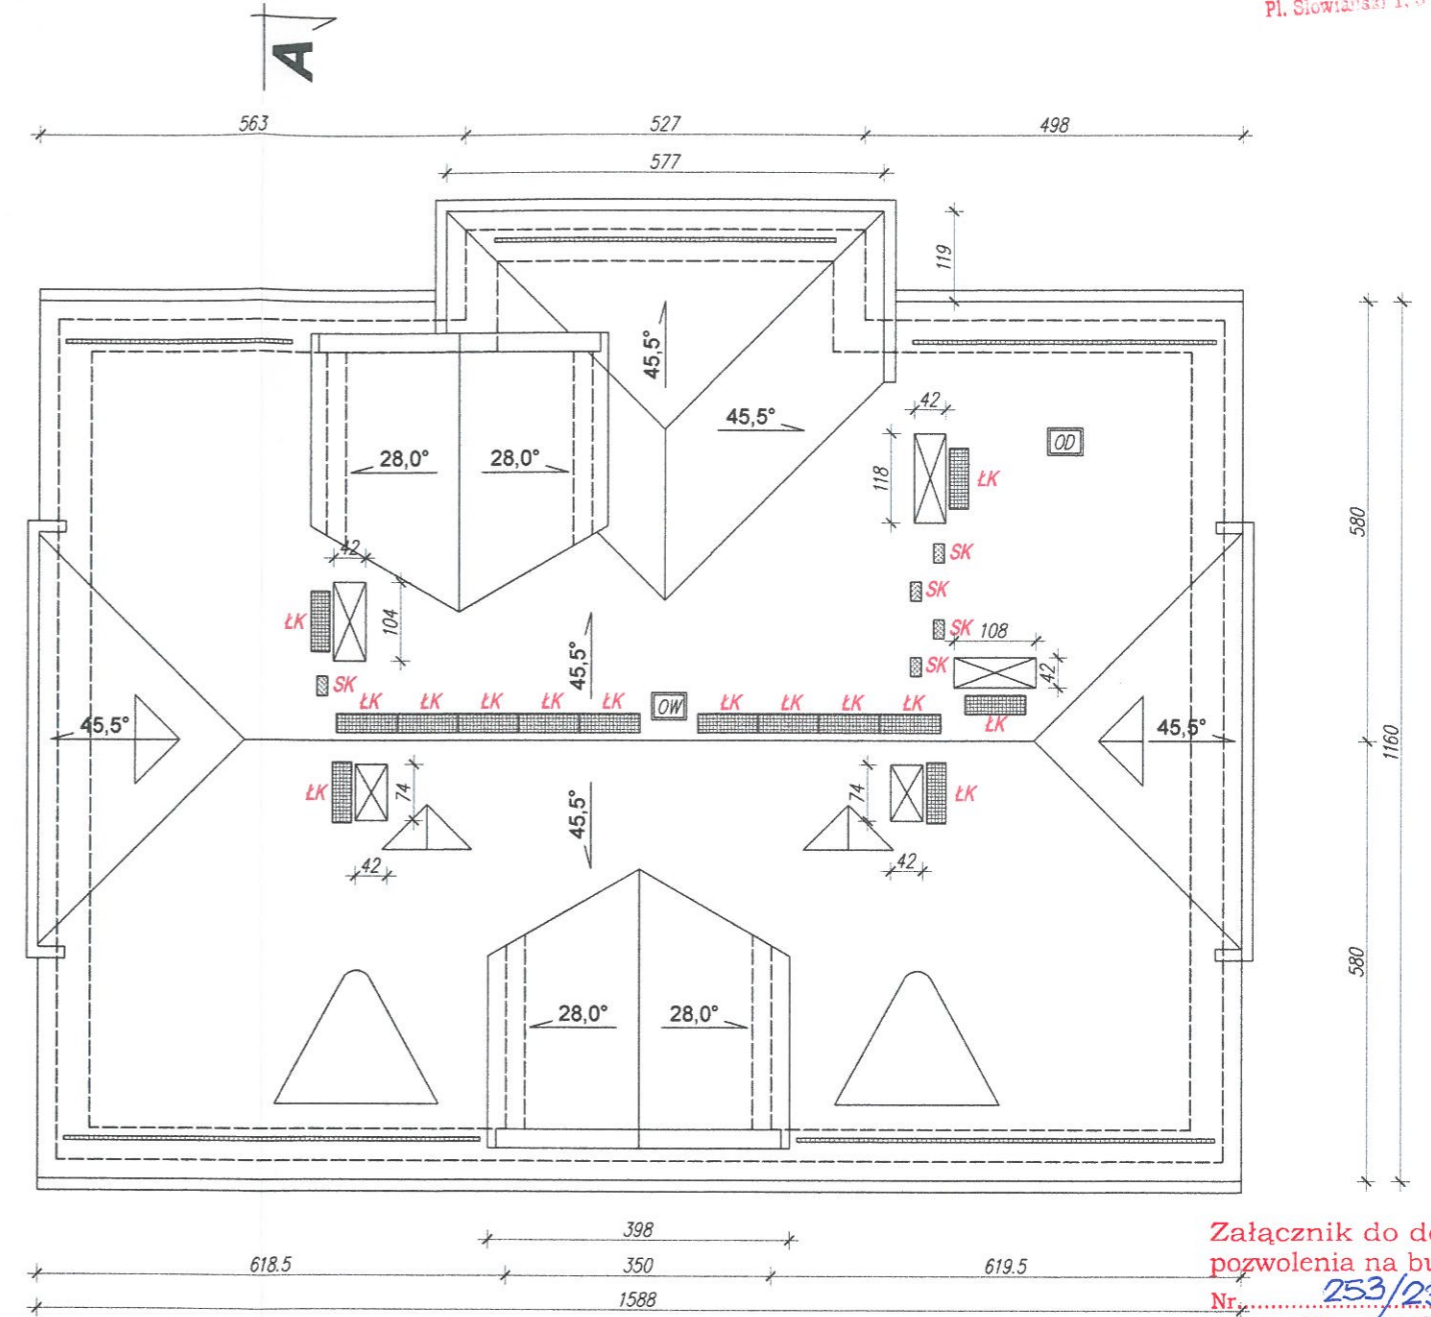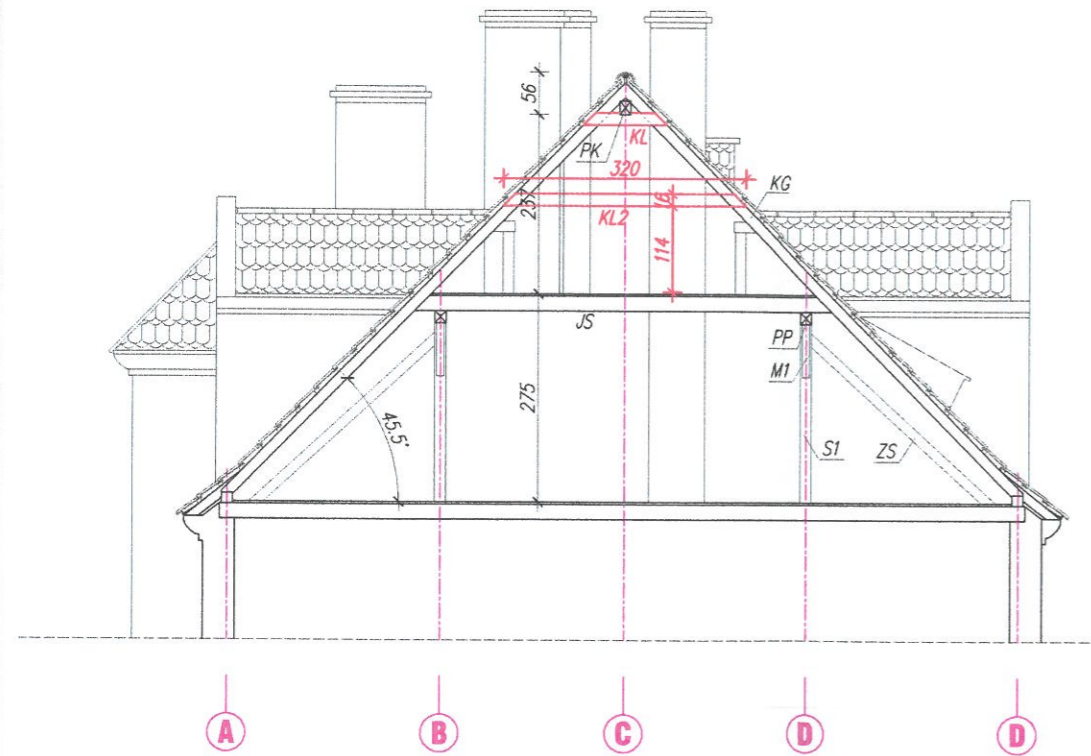

Załącznik do decyzji
pozwolenia na budowę
Nr. 253/23
dnia 18.07.2023 r.

UWAGA:

Pokrycie dachu dachówką ceramiczną w kolorze naturalnym czerwonym. „ w koronkę „
Rynny Ø 150mm, rury spustowe Ø120mm z blachy tytanowo-cynkowej.
Ławy i stopnie kominiarskie typowe, stalowe w kolorze pokrycia.
Płatki dachowe typowe, stalowe w kolorze pokrycia.
Okna włączowe i okna połaciowe doświetlenia strychu typowe
o wymiarach 46x75cm. Okna OP zamontować w miejscu okien istniejących.
Na czerwono zaznaczono lokalizację ław i stopni kominiarskich.

Oznaczenia:

OW - okno włączowe
OP - okna połaciowe
ŁK - stalowe ławy kominiarskie 80x25cm
SK - stopnie kominiarskie

Z up. STAROSTY

Anna Słowińska
DYREKTOR
Wydziału Architektury i Budownictwa

Biuro Projektowe "ARKADA"

mgr inż. Piotr Kowalewicz Złotoryja ul. Broniewskiego 8b/6 tel. 507 875 013

Obiekt: BUDYNEK MIESZKALNY WIELORODZINNY Remont dachu z wymianą pokrycia Chojnów, ul. Słowackiego 2 dz. nr ewid. 62/6, obręb 6		Tytuł rysunku: RZUT DACHU I PRZEKRÓJ A-A - STAN PO REMONCIE	
Projektant: mgr inż. Piotr Kowalewicz uprawniony do projektowania w specj. konstr.-budowlanej - Nr upr. 4/DOS/10	Podpis: 	Stadium: P.B.	Branża: konstrukcja
Sprawdzający:	Podpis:	Skala: 1:100	Nr rys. 04
		Data: 20 września 2022	