



PROJEKTOWANIE I NADZÓR W BUDOWNICTWIE mgr inż. Jarosław Mikołajczyk 59-216 Kunice, Pałtnów Legnicki 10A tel. kom. 502-296-226		
Zadanie	Remont z termomodernizacją dachu i stropu poddasza w budynku mieszkalnym, wielorodzinnym	Projekt architektoniczno-budowlany
Adres	59-225 Chojnów, ul. Kościuszki 13 działka nr 59/67 obręb 4	Skala 1:75
Tyt. rys.	Rzut poddasza	
Projektant upr. proj. nr DOŚ/0088/PWBKb/20	mgr inż. Jarosław Mikołajczyk	Data 21.06.2023 Rys. nr 1

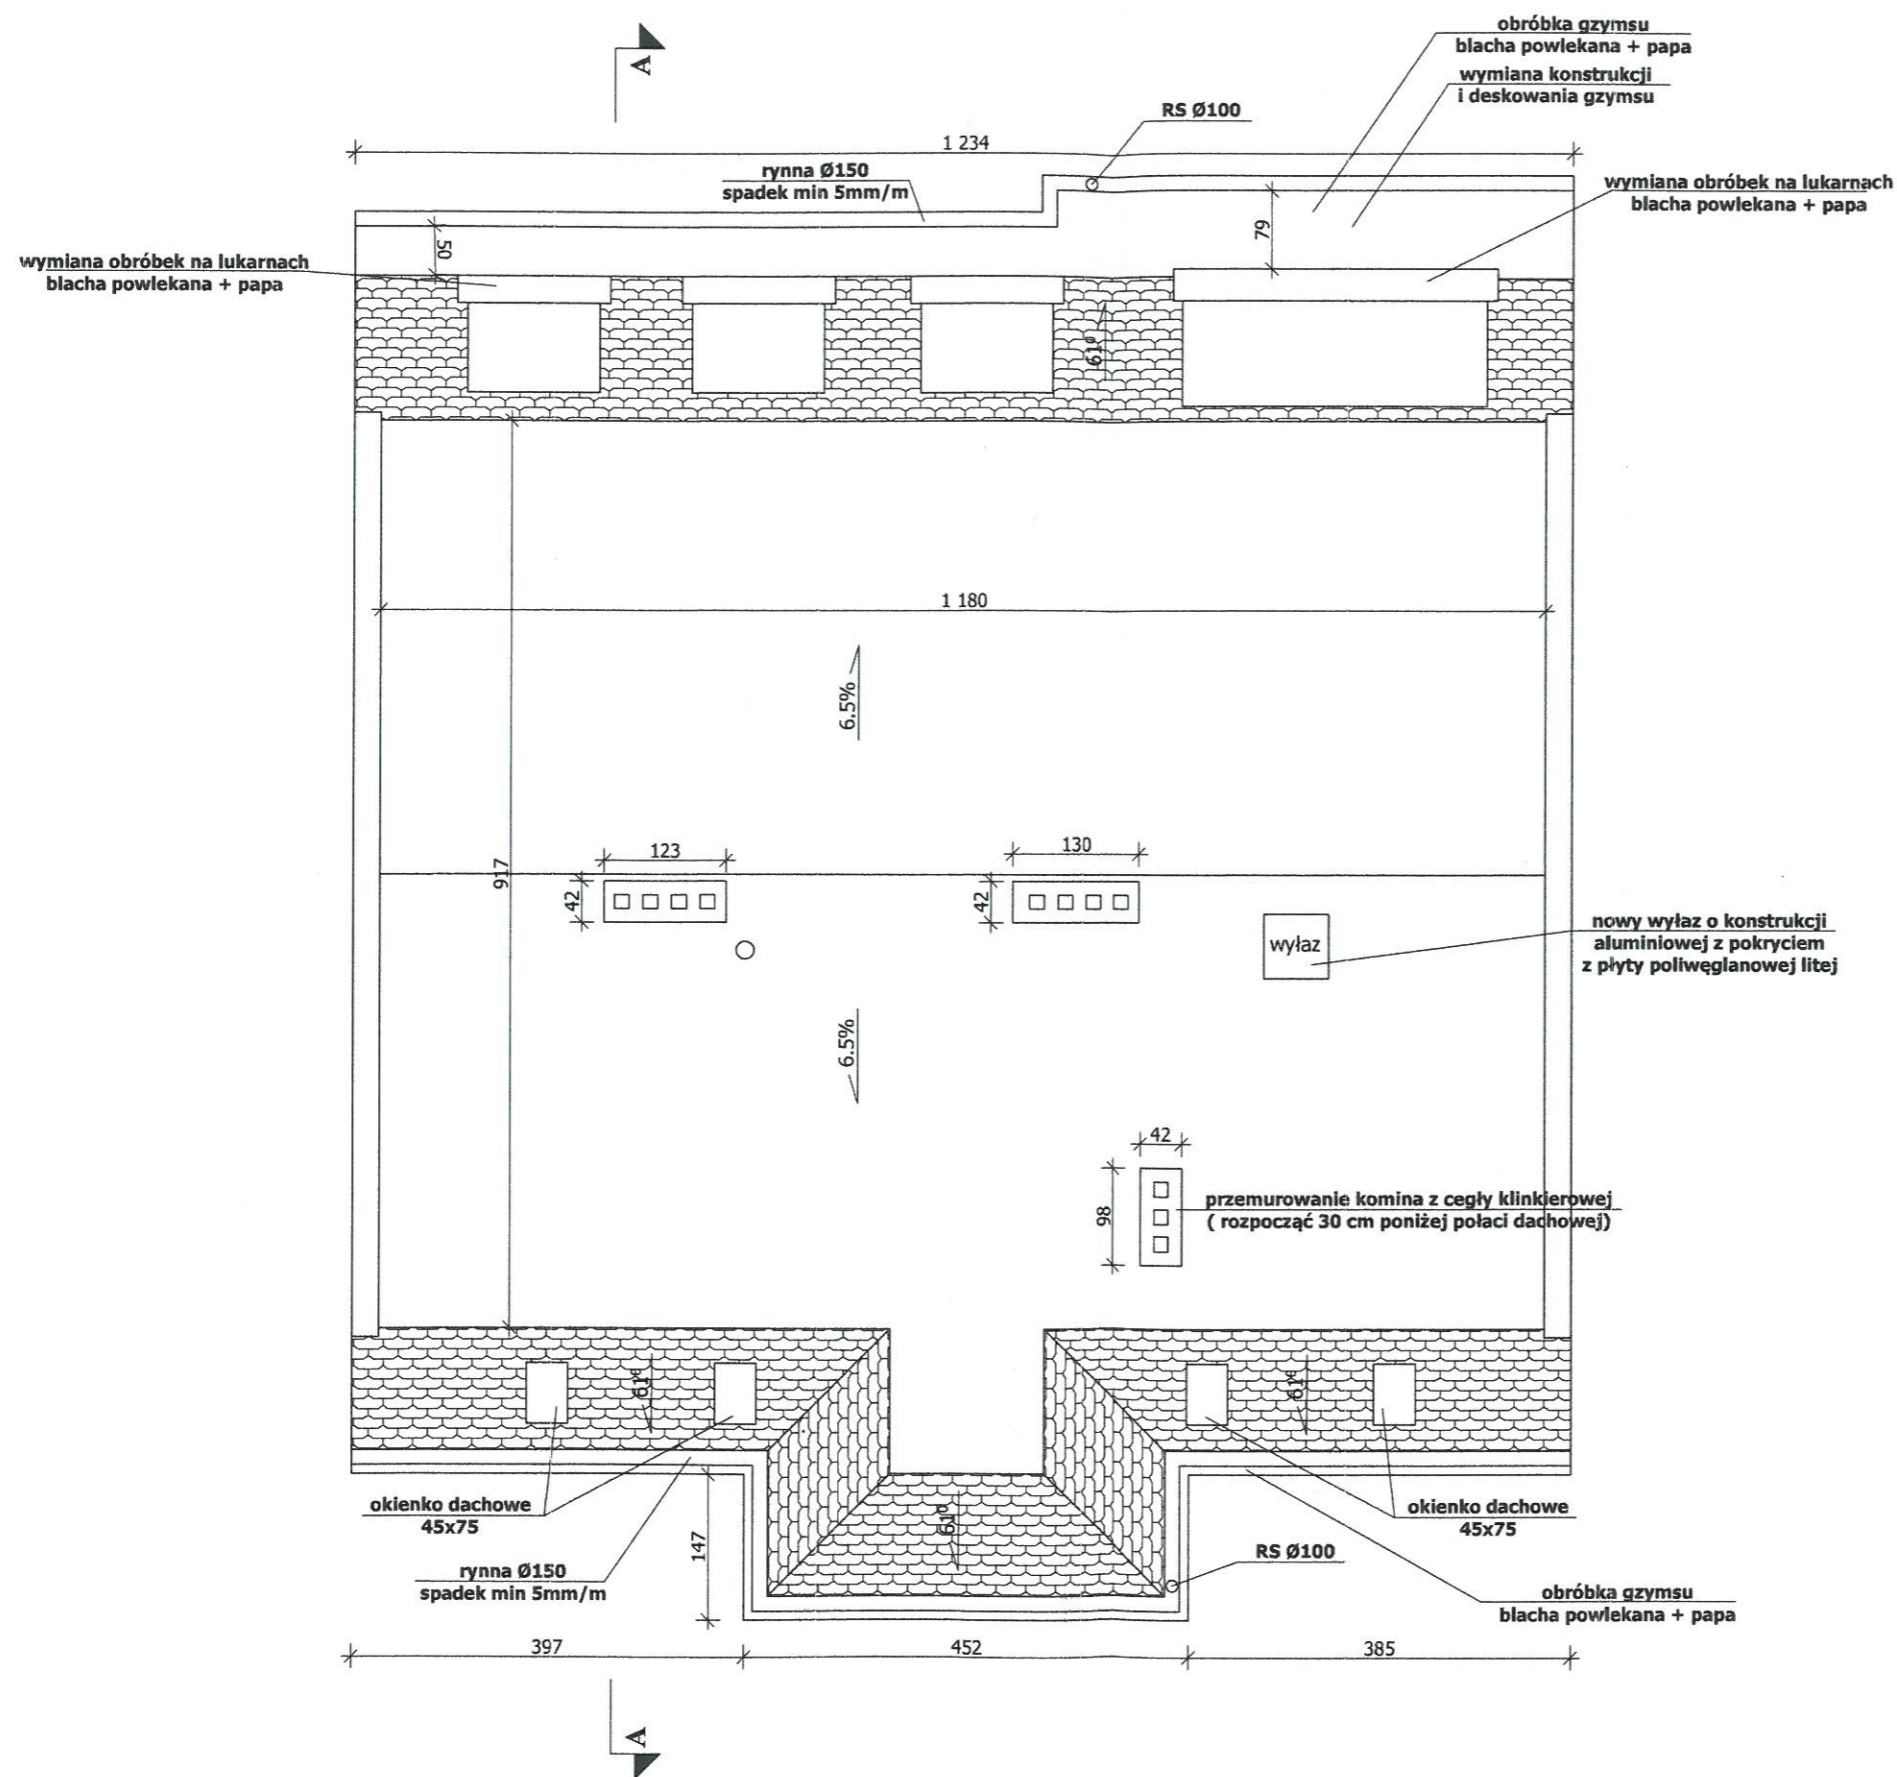

PROJEKTOWANIE I NADZÓR W BUDOWNICTWIE mgr inż. Jarosław Mikołajczyk 59-216 Kunice, Państw Legnicki 10A tel. kom. 502-296-226		
Zadanie	Remont z termomodernizacją dachu i stropu poddasza w budynku mieszkalnym, wielorodzinnym	Projekt architektoniczno-budowlany
Adres	59-225 Chojnów, ul. Kościuszki 13 działka nr 59/67 obręb 4	Skala 1:75
Tyt. rys.	Rzut dachu	Data 21.06.2023
Projektant upr. proj. nr DOŚ/0088/PWBkb/20	mgr inż. Jarosław Mikołajczyk	Rys. nr 2

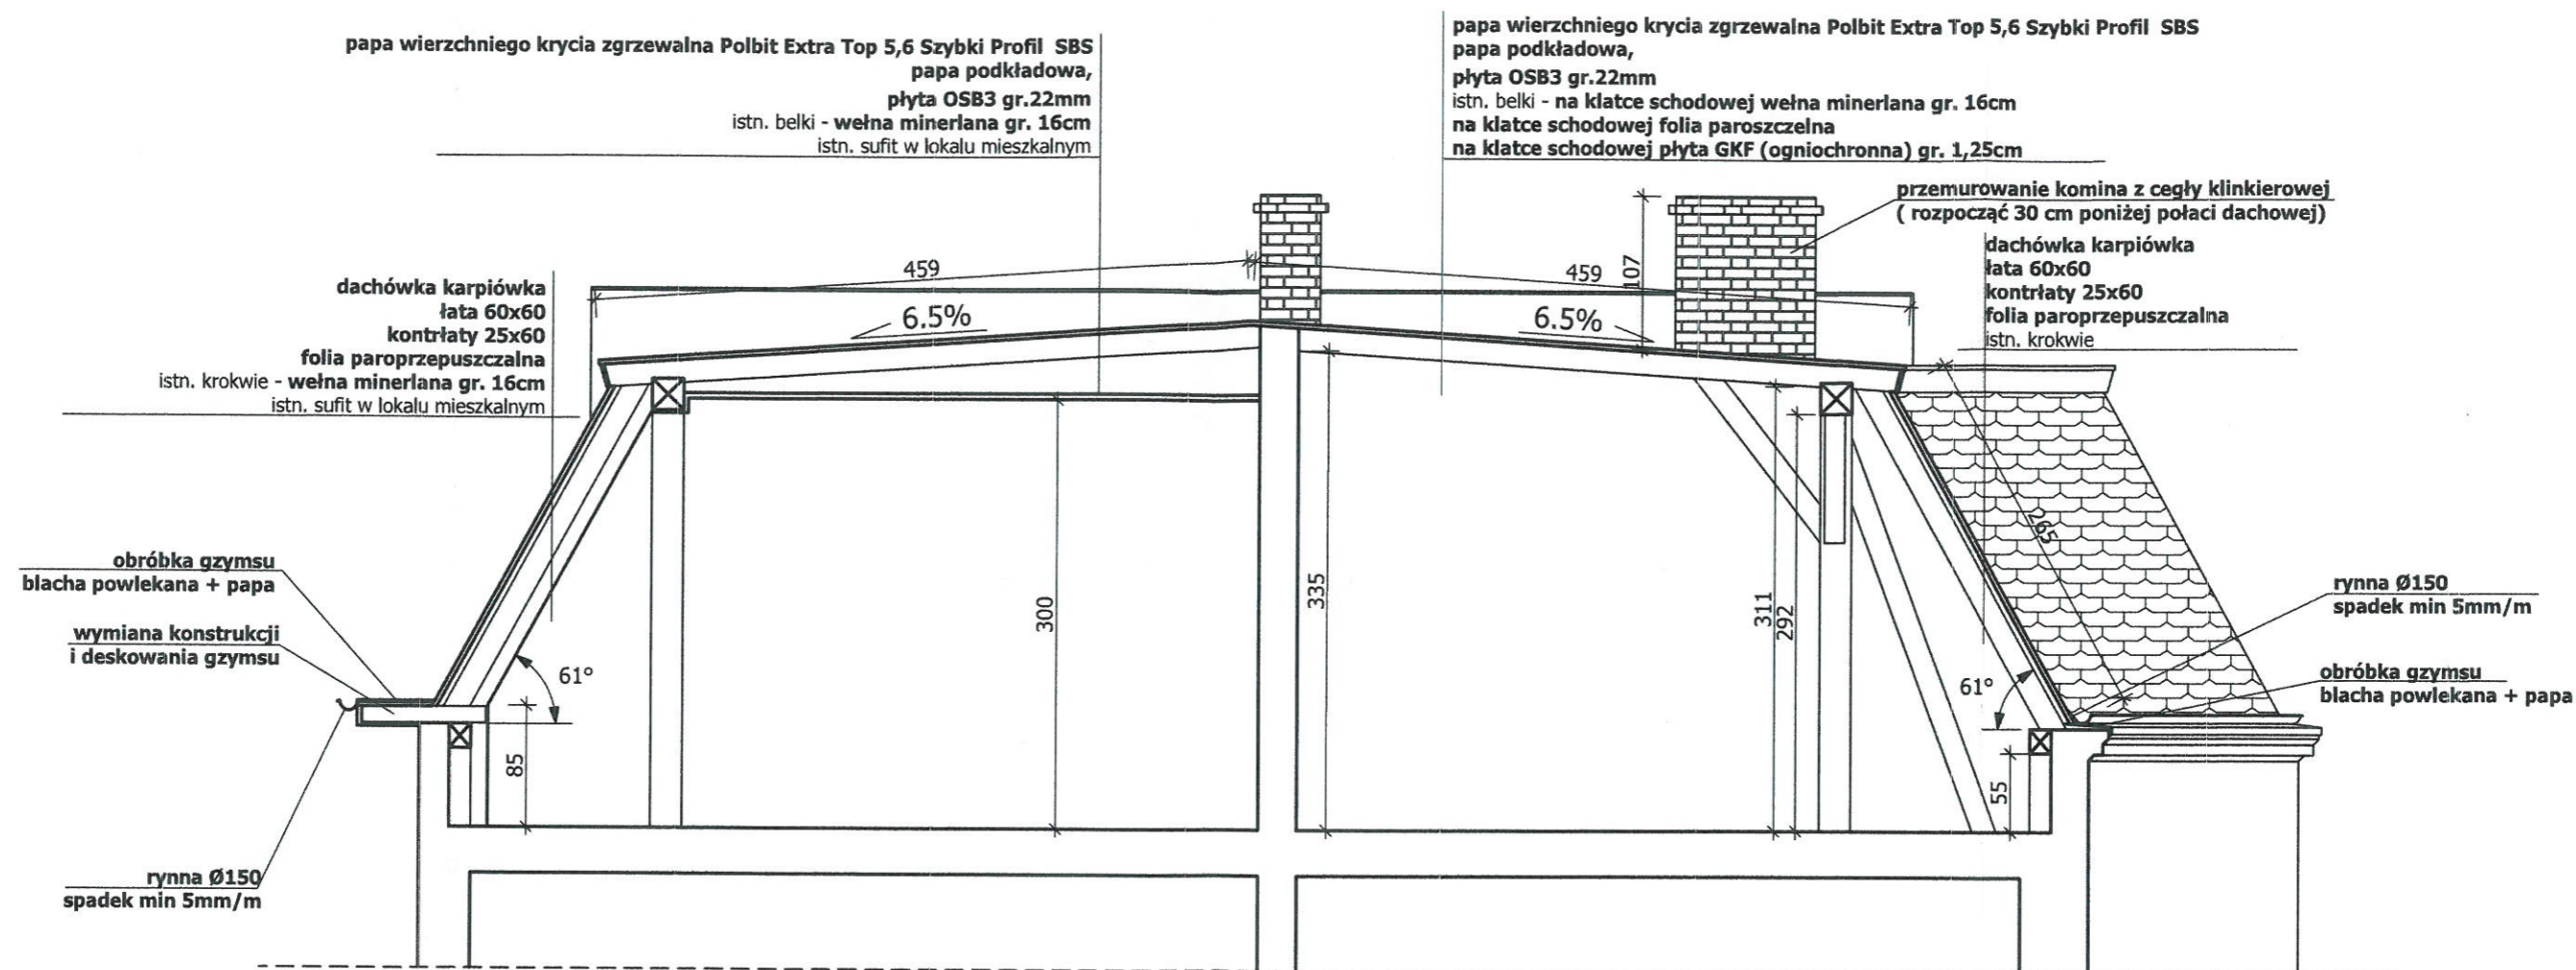

PROJEKTOWANIE I NADZÓR W BUDOWNICTWIE mgr inż. Jarosław Mikołajczyk 59-216 Kunice, Pątnów Legnicki 10A tel. kom. 502-296-226		
Zadanie	Remont z termomodernizacją dachu i stropu poddasza w budynku mieszkalnym, wielorodzinnym	Projekt architektoniczno-budowlany
Adres	59-225 Chojnów, ul. Kościuszki 13 działka nr 59/67 obręb 4	Skala 1:50
Tyt. rys.	Przekrój A-A	
Projektant	mgr inż. Jarosław Mikołajczyk	Data 21.06.2023
upr. proj. nr DOS/0088/PWBKb/20		Rys. nr 3