



RZUT PIWNIC skala 1:100

Inwentaryzacja

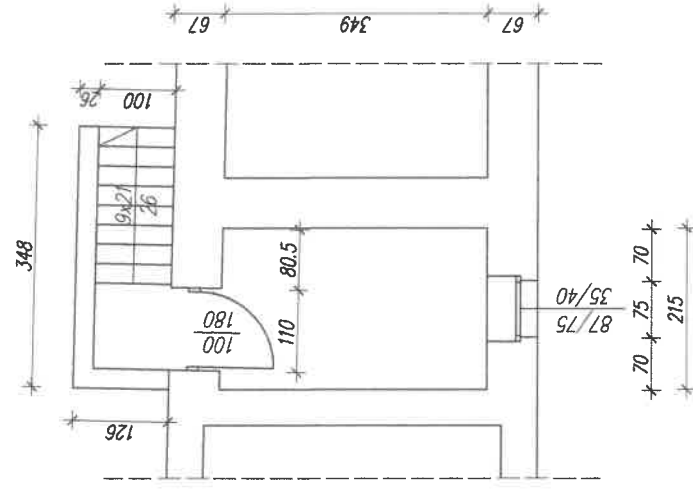

Stan po rozbiórce

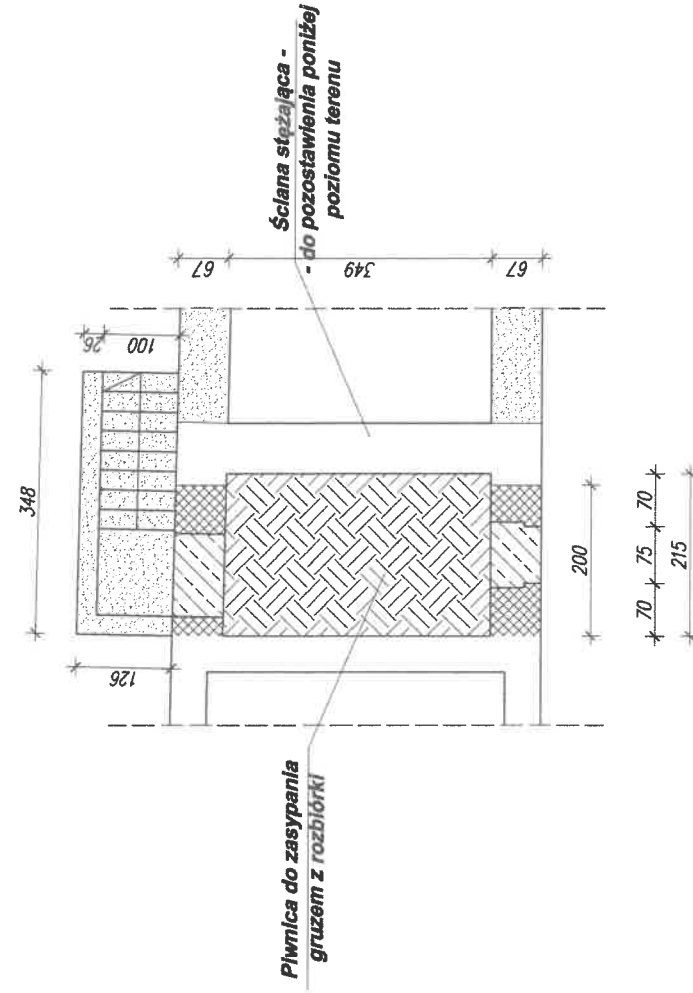

OZNACZENIA:

- ELEMENTY DO ROZBIÓRKI
- ZAMÓROWANIA CEGŁĄ PEŁNĄ
- PROJEKTOWANE PRZYPOPY MURU BUDYNKU SĄSIEDNIEGO - DO POZOSTAWIENIA

Biuo Projektowe "ARKADA"

mgr inż. Piotr Kowalewicz Złotoryja ul. Broniewskiego 8b/6 tel. 507 875 013

Obiekt:
BUDYNEK MIESZKALNO - GOSPODARCZY
- PROJEKT ROZBIÓRKI
Chojnów, ul. Moniuszki 1, dz. nr 306/32, obręb 004

Projektant:
 mgr inż. Piotr Kowalewicz
 uprawniony do projektowania w specj.
 konstr.-budowlanej - Nr upr. 4/DOS/10

Tytuł rysunku:

RZUT PIWNIC

Stadium: P.B.
Branża: konstrukcja

Skala: 1:100
Data: 10 grudnia 2020

Nr rys.: 02


STAROSTWO POWIATOWE
 LEGNICY
 Pl. Słowiański 1, 59-220 Legnica

RZUT PARTERU skala 1:100

Inwentaryzacja


STAROSTWO POWIATOWE
W LEGNICY
Pl. Słowiński 1, 59-220 Legnica

Ściana zewnętrzna
budynku Rynek 17

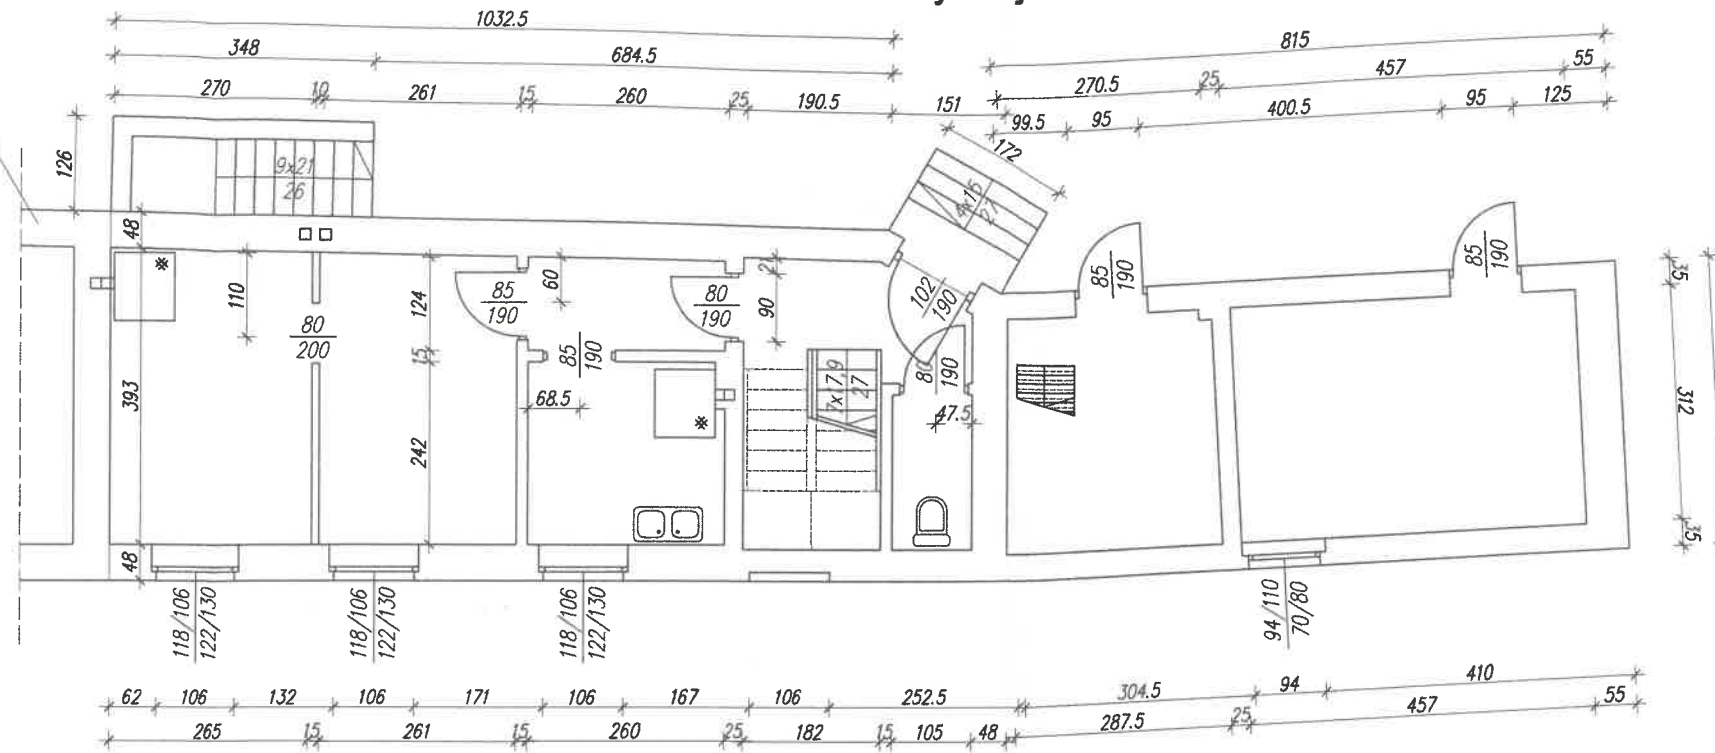

Stan po rozbiórce

Ściana zewnętrzna
budynku Rynek 17

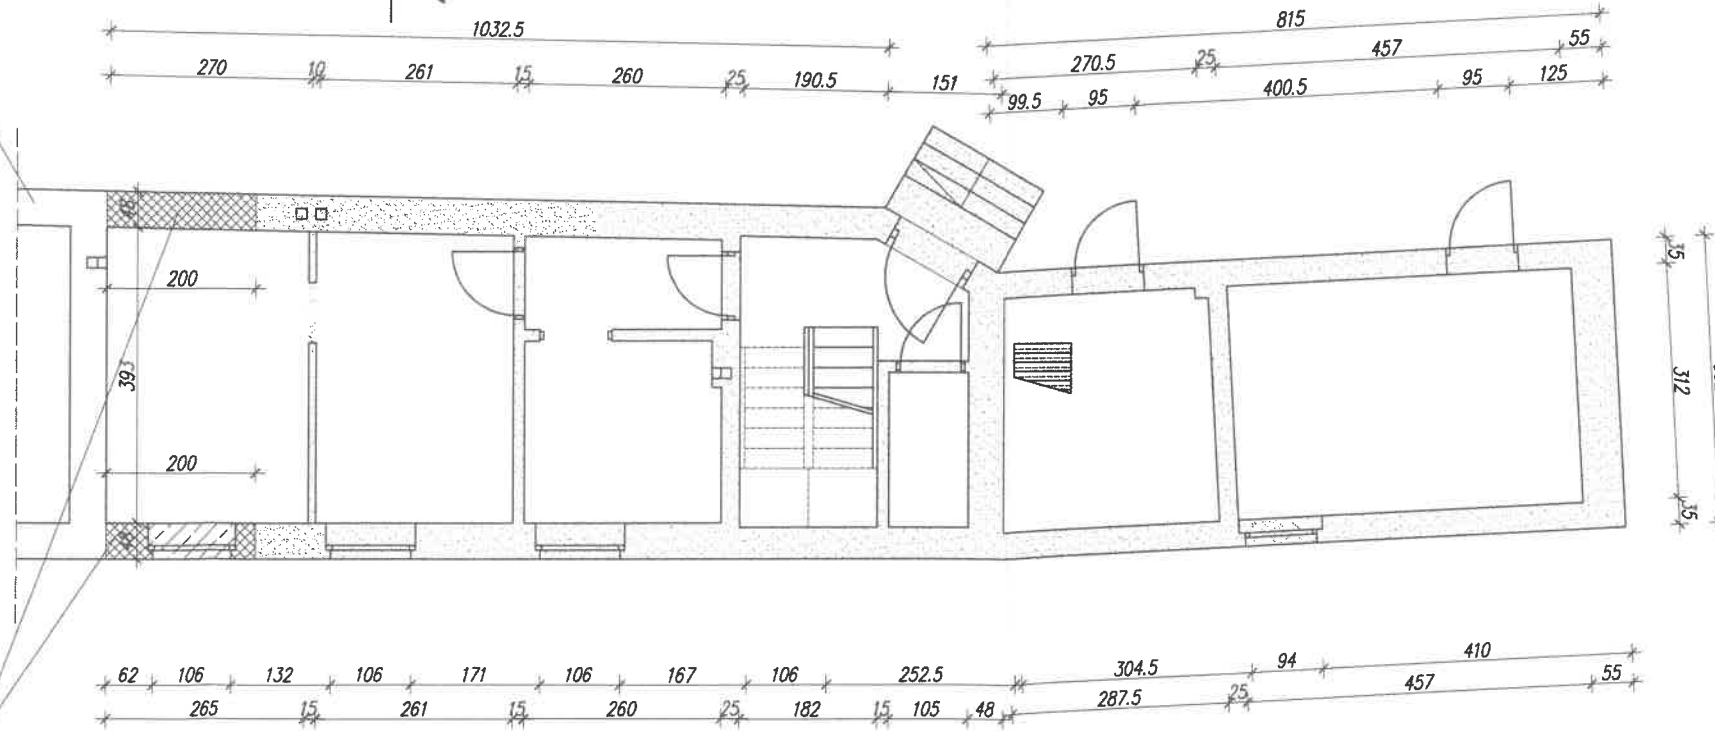


Do pozostawienia przypory
szerokości 200cm

OZNACZENIA:

 ELEMENTY DO ROZBIÓRKI

 ZAMÓROWANIA CEGŁĄ PEŁNĄ

 PROJEKTOWANE PRZYPORY
MURU BUDYNKU SĄSIEDNIEGO
- DO POZOSTAWIENIA

Powierzchnia rzutu ścian
cz. gospodarczej $P=8,22m^2$

Powierzchnia rzutu ścian
cz. mieszkalnej $P=12,88m^2$

Biuro Projektowe "ARKADA"

mgr inż. Piotr Kowalewicz Złotoryja ul. Broniewskiego 8b/6 tel. 507 875 013

Obiekt:

**BUDYNEK MIESZKALNO - GOSPODARCZY
- ROZBIÓRKA BUDYNKU
Chojnów, ul. Moniuszki 1, dz. nr 306/32, obręb 004**


Tytuł rysunku:

RZUT PARTERU

Projektant:

mgr inż. Piotr Kowalewicz
uprawniony do projektowania w specj.
konstr.-budowlanej - Nr upr. 4/DOS/10

Podpis:

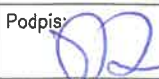

Stadium:

P.B.

Branża:

konstrukcja

Skala:

1:100

Data:

10 grudnia 2020

Nr rys.


03

RZUT I PIĘTRA skala 1:100

Inwentaryzacja


STAROSTWO POWIATOWE
W LEGNICY
Pl. Słowiański 1, 59-220 Legnica

Ściana zewnętrzna
budynku Rynek 17

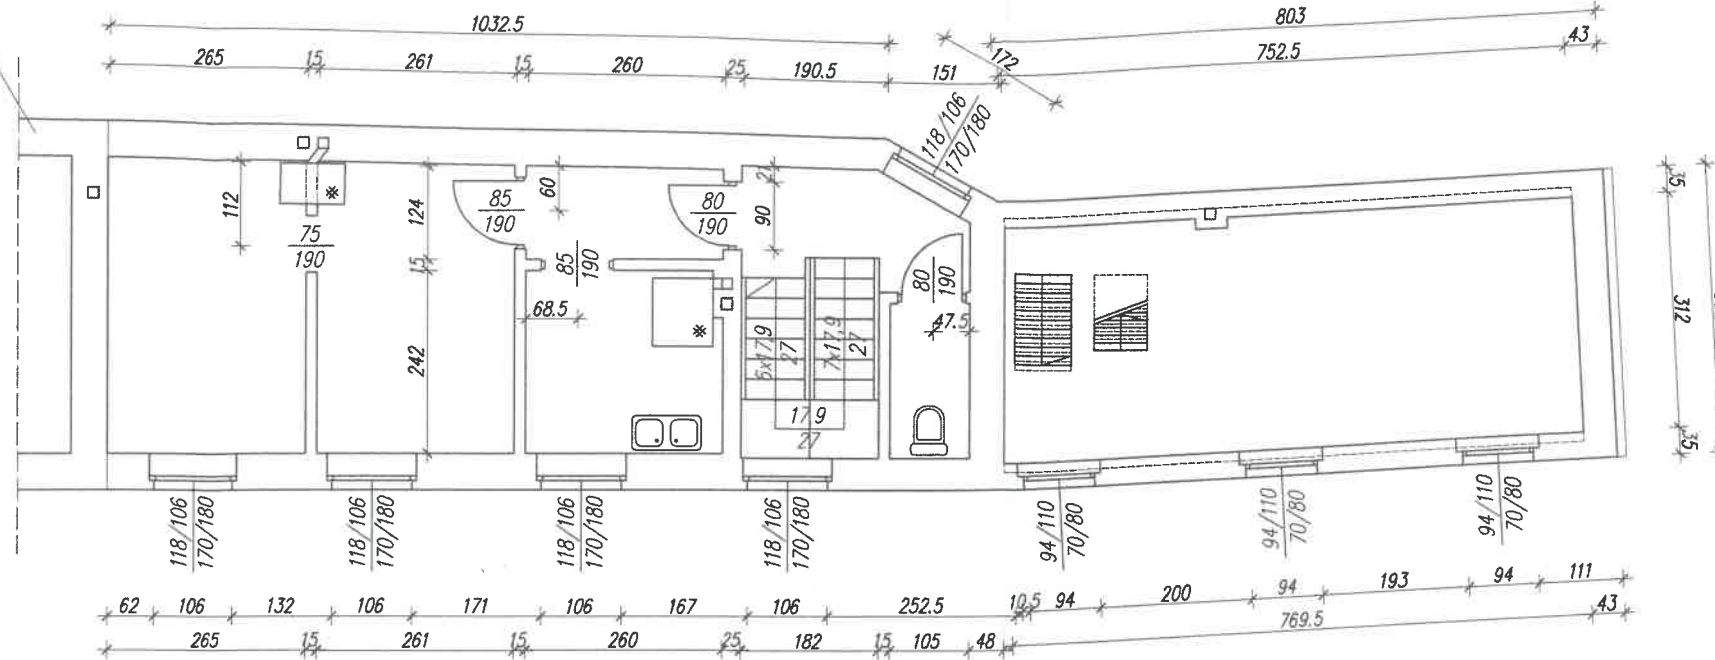

Stan po rozbiórce

Ściana zewnętrzna
budynku Rynek 17

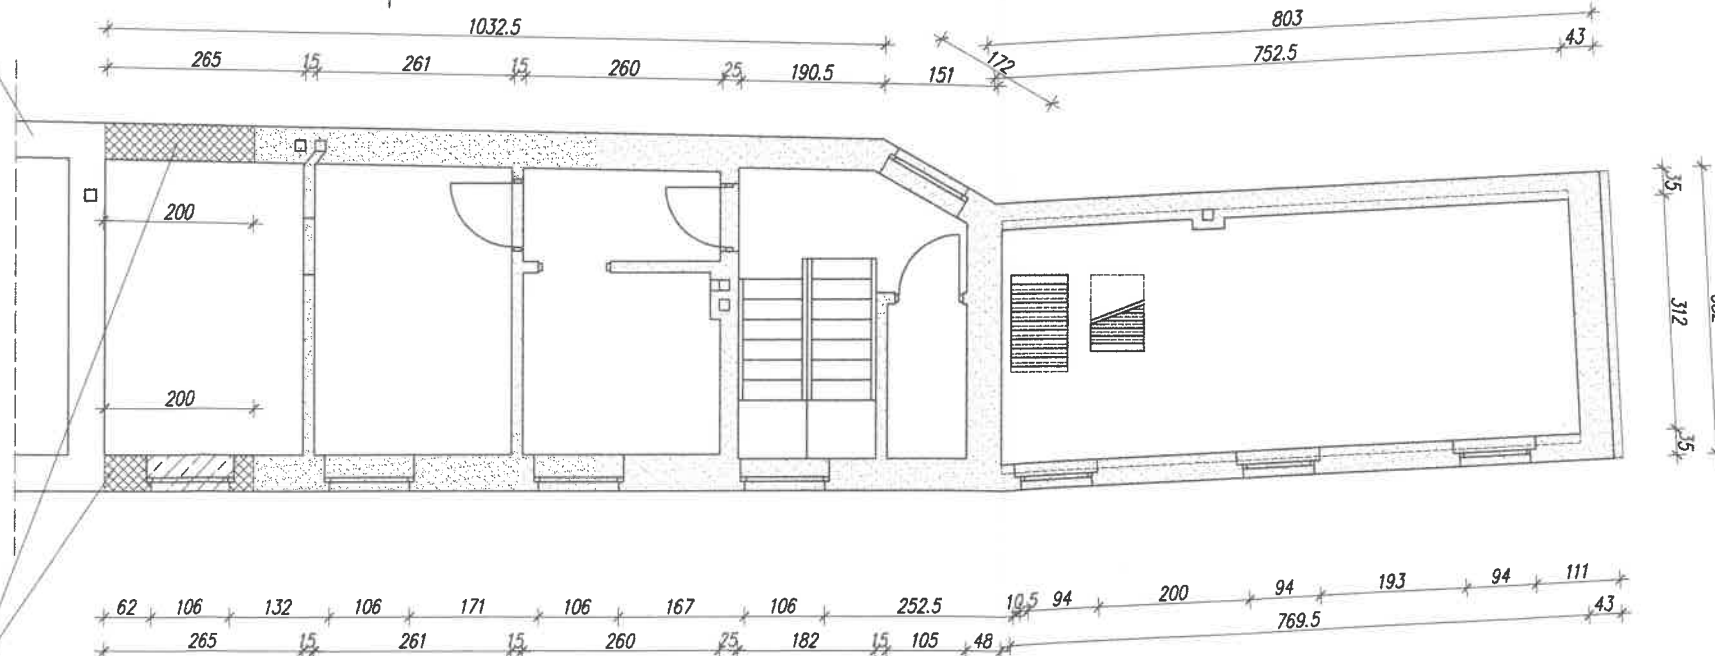

Do pozostawienia przypory
szerokości 200cm zwężone
do 150cm w poziomie stropu
nad I piętrzem


Powierzchnia rzutu ścian
cz. gospodarczej $P=7,48m^2$

Powierzchnia rzutu ścian
cz. mieszkalnej $P=13,34m^2$

OZNACZENIA:

 ELEMENTY DO ROZBIÓRKI

 ZAMÓROWANIA CEGŁĄ PEŁNĄ

 PROJEKTOWANE PRZYPORY
MURU BUDYNKU SĄSIEDNIEGO
- DO POZOSTAWIENIA

Biuro Projektowe "ARKADA"


mgr inż. Piotr Kowalewicz Złotoryja ul. Broniewskiego 8b/6 tel. 507 875 013

Obiekt:
**BUDYNEK MIESZKALNO - GOSPODARCZY
- ROZBIÓRKA BUDYNKU**
Chojnów, ul. Moniuszki 1, dz. nr 306/32, obręb 004

Tytuł rysunku:

RZUT I PIĘTRA

Projektant: mgr inż. Piotr Kowalewicz
uprawniony do projektowania w specj.
konstr.-budowlanej - Nr upr. 4/DOS/10

Podpis: 

Stadium: P.B.
Branża: konstrukcja

Skala: 1:100
Data: 10 grudnia 2020


Nr rys.
04

RZUT II PIĘTRA skala 1:100

Inwentaryzacja


STAROSTWO POWIATOWE
W LEGNICY
Pl. Słowiański 1, 59-220 Legnica

Ściana zewnętrzna
budynku Rynek 17

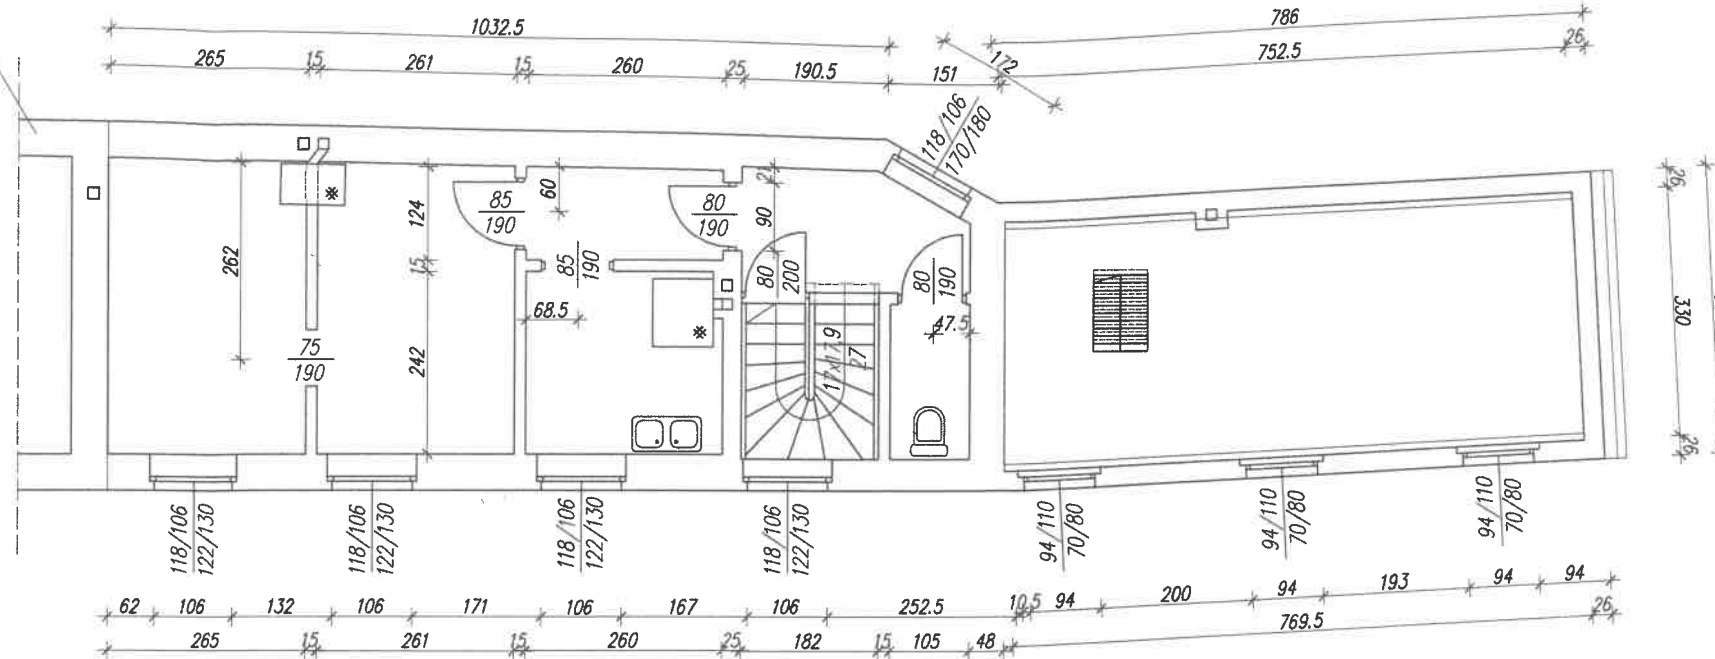


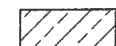

Stan po rozbiórce

Ściana zewnętrzna
budynku Rynek 17

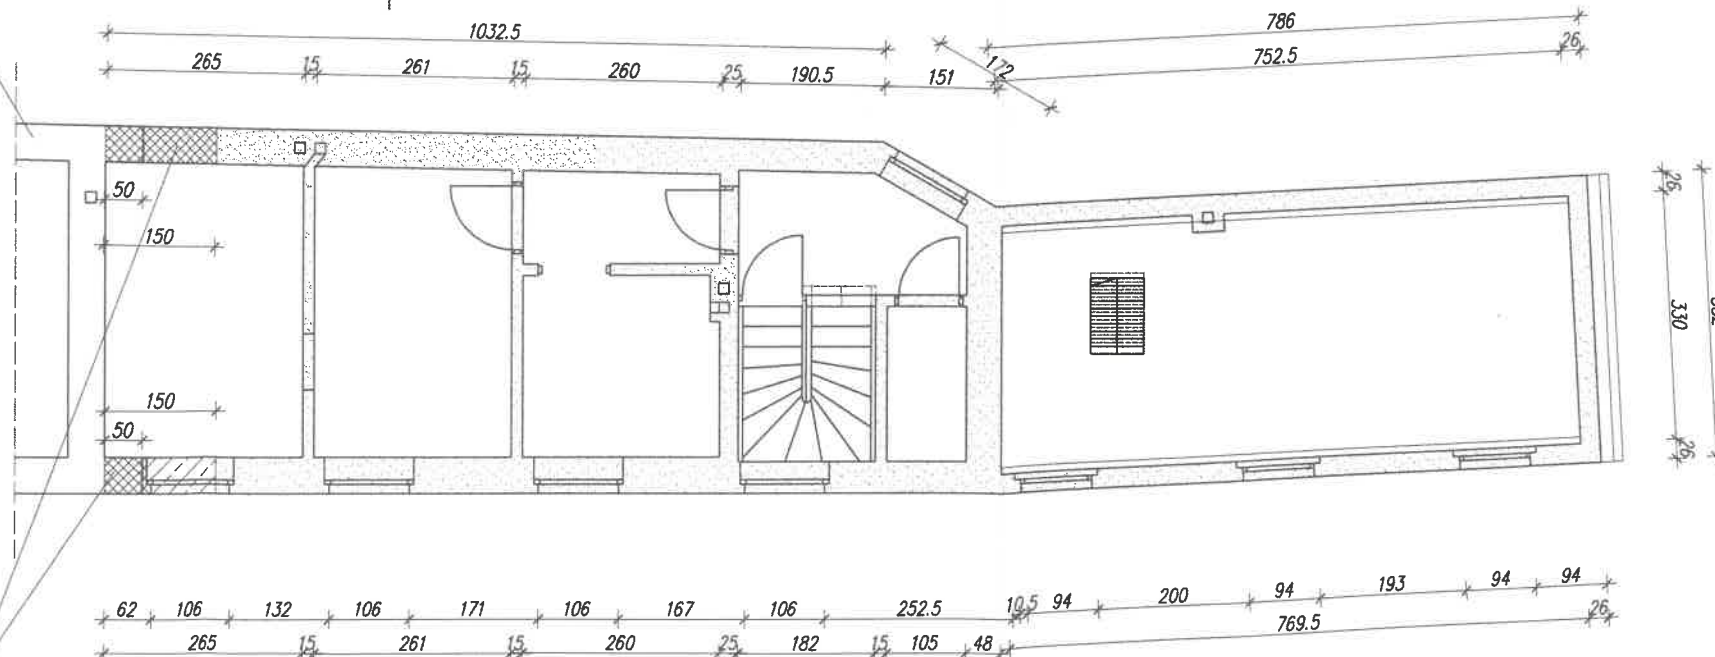

Do pozostawienia przypory
szerokości 150cm w poziomie
stropu zwężone do 50cm
w szczycie ściany

OZNACZENIA:

-  ELEMENTY DO ROZBIÓRKI
-  ZAMÓROWANIA CEGŁĄ PEŁNĄ
-  PROJEKTOWANE PRYPORY
MURU BUDYNKU SĄSIEDNIEGO
- DO POZOSTAWIENIA

Powierzchnia rzutu ścian
cz. gospodarczej $P=5,05m^2$

Powierzchnia rzutu ścian
cz. mieszkalnej $P=13,48m^2$

Biuro Projektowe "ARKADA"

mgr inż. Piotr Kowalewicz Złotoryja ul. Broniewskiego 8b/6 tel. 507 875 013

Obiekt:

**BUDYNEK MIESZKALNO - GOSPODARCZY
- ROZBIÓRKA BUDYNKU
Chojnów, ul. Moniuszki 1, dz. nr 306/32, obręb 004**

Tytuł rysunku:

RZUT II PIĘTRA

Projektant:

mgr inż. Piotr Kowalewicz
uprawniony do projektowania w specj.
konstr.-budowlanej - Nr upr. 4/DOS/10

Podpis:

Stadium: P.B.

Branża: konstrukcja

Skala: 1:100


Nr rys.

Data: 10 grudnia 2020

05

PRZEKRÓJ A-A

skala 1:100

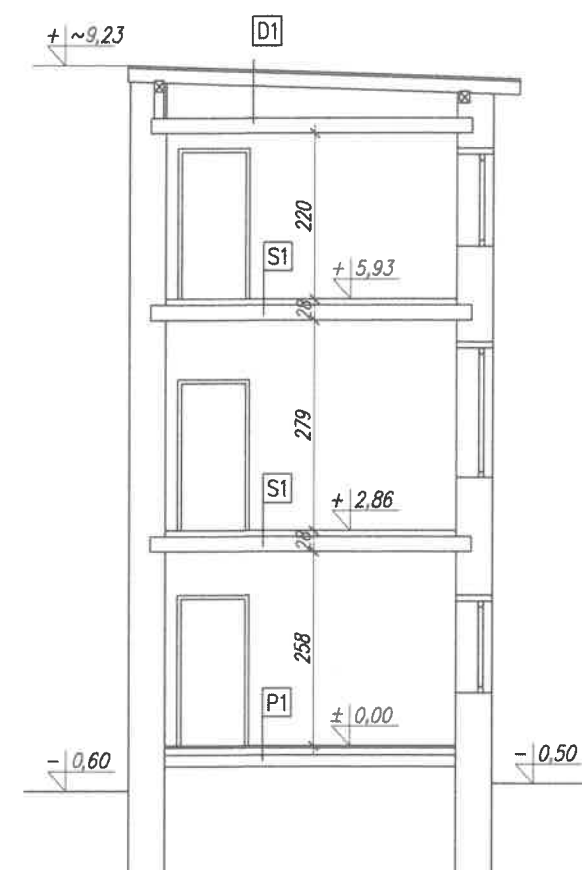

D1	DACH
	papa asfaltowa
	deskowanie
	konstrukcja krokwiowa dachu
	belki stropowe
	deskowanie
	tynk na trzcinie
S1	STROP NAD PARTEREM
	deski podłogowe
	legary
	belki stropowe
	deskowanie
	tynk na trzcinie
P1	POSADZKA NA GRUNCIE
	wykończenie posadzki (deski/płytki)
	istniejące warstwy podkładowe

Biuro Projektowe "ARKADA"


mgr inż. Piotr Kowalewicz Złotoryja ul. Broniewskiego 8b/6 tel. 507 875 013

Obiekt: BUDYNEK MIESZKALNO - GOSPODARCZY - ROZBIÓRKA BUDYNKU Chojnów, ul. Moniuszki 1, dz. nr 306/32, obręb 004	Tytuł rysunku: PRZEKRÓJ A-A	
Projektant: mgr inż. Piotr Kowalewicz uprawniony do projektowania w specj. konstr.-budowlanej - Nr upr. 4/DOS/10	Podpis: 	Stadium: P.B. Branża: konstrukcja
	Skala: 1:100	Nr rys. 06
	Data: 10 grudnia 2020	

Złotoryja, 10 grudnia 2020 r.

OŚWIADCZENIE

Zgodnie z art. 20, ust. 4 ustawy z dnia 07.07.1994 r. – Prawo Budowlane (tekst jednolity Dz. U. z 2020 r. poz. 1333 z późn. zm.) oświadczam, że projekt budowlany rozbiórki budynku mieszkalno - gospodarczego położonego w Chojnowie, przy ul. Moniuszki 1, na działce nr ewid. 306/32, obręb 0004 został sporządzony zgodnie z obowiązującymi przepisami oraz zasadami wiedzy technicznej.

PROJEKTANT			
BRANŻA	IMIĘ I NAZWISKO	NR UPRAWNIENI	PODPIS
KONSTRUKCJA projektant:	mgr inż. Piotr Kowalewicz	Uprawnienia do projektowania bez ograniczeń w specjalności konstrukcyjno – budowlanej nr uprawnień 4/DOS/10	



OKK 7131-145/2010/10

Wrocław, dnia 01 czerwca 2010 r.

DECYZJA

Na podstawie art. 24 ust. 1 pkt 2 ustawy z dnia 15 grudnia 2000r. o samorządach zawodowych architektów, inżynierów budownictwa oraz urbanistów (Dz.U. z 2001r. Nr 5, poz. 42, z późn. zm.), art. 13 ust. 1 pkt 1 i ust. 2, art. 14 ust. 1 pkt 2 ustawy z dnia 7 lipca 1994r. Prawo budowlane (Dz.U. z 2006r. Nr 196, poz. 1716, z późn. zm.) i § 11 ust 1 pkt 1 rozporządzenia Ministra Transportu i Budownictwa z dnia 28 kwietnia 2006r. w sprawie samodzielnych funkcji technicznych w budownictwie (Dz.U. Nr 83, poz. 578, z późn. zm.), w związku z art 104 Kodeksu postępowania administracyjnego (Dz.U. z 2000r. Nr 98, poz. 1071, z późn. zm.)

Okręgowa Komisja Kwalifikacyjna DOIIB

n a d a j e

Panu

Piotr Czesław Kowalewicz

magister inżynier z kierunku budownictwo
urodzony dnia 8 listopada 1972 r. w Starachowicach

UPRAWNIENIA BUDOWLANE

numer ewidencyjny 4/DOŚ/10

w specjalności konstrukcyjno-budowlanej
do projektowania bez ograniczeń

UZASADNIENIE

Okręgowa Komisja Kwalifikacyjna Dolnośląskiej Okręgowej Izby Inżynierów Budownictwa we Wrocławiu na podstawie protokołów z postępowania kwalifikacyjnego oraz z przeprowadzonego egzaminu stwierdza, że Pan Piotr Czesław Kowalewicz posiada wymagane prawem: wykształcenie i praktykę zawodową oraz uzyskał pozytywny wynik egzaminu - konieczne do uzyskania uprawnień budowlanych w specjalności konstrukcyjno-budowlanej do projektowania bez ograniczeń.

Szczegółowy zakres uprawnień jest określony na odwołanie niniejszej decyzji.

Powzeście

1. Zgodnie z art. 12 ust. 7 w/w ustawy Prawo budowlane – podstawie do wykonywania samodzielnych funkcji technicznych w budownictwie stanowi wpis, w drodze decyzji, do centralnego rejestru Inspektora Nadzoru Budowlanego oraz wpis na listę członków właściwej izby samorządu zawodowego, potwierdzony zaświadczeniem wydanym przez tę izbę z określonym w nim terminem ważności.

2. Od niniejszej decyzji służy odwołanie do Krajowej Komisji Kwalifikacyjnej Polskiej Izby Inżynierów Budownictwa w Warszawie, za pośrednictwem Okręgowej Komisji Kwalifikacyjnej DOIIB we Wrocławiu w terminie 14 dni od dnia jej doręczenia.

Otrzymują:

1. Pan Piotr Czesław Kowalewicz
Ul. Władysława Broniewskiego 8B/6
59-500 Złotoryja
2. Okręgowa Rada Izby
3. Główny Inspektor
Nadzoru Budowlanego
4. alfa



Skład orzekający OKK
DOLNOŚLĄSKA OKRĘGOWA
IZBA INŻYNIERÓW BUDOWNICTWA
Okręgowa Komisja Kwalifikacyjna
Prof. dr inż. Kazimierz Czaplinski
inż. Elżbieta Suppan

1. prof. dr inż. Kazimierz Czaplinski

2. inż. Elżbieta Suppan

3. mgr inż. Małgorzata Mikolajewska-
Janiaczyk

Pan Piotr Czesław Kowalewicz jest uprawniony.

W specjalności konstrukcyjno-budowlanej - na podstawie art. 12 ust. 1 pkt 1 i art. 13 ust. 4 ustawy Prawo budowlane, w związku z § 17 ust. 1 pkt 1 rozporządzenia Ministra Transportu i Budownictwa z dnia 28 kwietnia 2006r. w sprawie samodzielnych funkcji technicznych w budownictwie - do:

- projektowania obiektu budowlanego w zakresie sporządzania projektu architektoniczno-budowlanego w odniesieniu do konstrukcji obiektu,
 - sprawdzania projektów budowlanych i sprawowania nadzoru autorskiego,
 - sprawowania kontroli technicznej utrzymania obiektów budowlanych
- bez ograniczeń w zakresie w/w specjalności.

Na podstawie § 15 w/w rozporządzenia Ministra Transportu i Budownictwa z dnia 28 kwietnia 2006r. w sprawie samodzielnych funkcji technicznych w budownictwie - uprawnienia niniejsze uprawniają do sporządzania projektów zagospodarowania działki lub terenu w zakresie specjalności konstrukcyjno-budowlanej.

Skład orzekający OKK

1. prof. dr inż. Kazimierz Czaplinski

2. inż. Elżbieta Suppan

3. mgr inż. Małgorzata Mikolajewska-
Janiaczyk

STAROSTWO POWIATOWE
W LEGNICY
Pl. Słowiański 1, 59-220 Legnica



Zaświadczenie

o numerze weryfikacyjnym:

DOŚ-7W3-8KC-6VG *

Pan Piotr Kowalewicz o numerze ewidencyjnym DOŚ/BO/0388/10
adres zamieszkania ul. Broniewskiego 8B/6, 59-500 Złotoryja
jest członkiem Dolnośląskiej Okręgowej Izby Inżynierów Budownictwa i posiada wymagane
ubezpieczenie od odpowiedzialności cywilnej.

Niniejsze zaświadczenie jest ważne od 2020-08-01 do 2021-07-31.

Zaświadczenie zostało wygenerowane elektronicznie i opatrzone bezpiecznym podpisem elektronicznym
weryfikowanym przy pomocy ważnego kwalifikowanego certyfikatu w dniu 2020-07-31 roku przez:

Marek Kalinski, Zastępca Przewodniczącego Rady Dolnośląskiej Okręgowej Izby Inżynierów Budownictwa.

(Zgodnie art. 5 ust 2 ustawy z dnia 18 września 2001 r. o podpisie elektronicznym (Dz. U. 2001 Nr 130 poz. 1450) dane w postaci
elektronicznej opatrzone bezpiecznym podpisem elektronicznym weryfikowanym przy pomocy ważnego kwalifikowanego certyfikatu są
równoważne pod względem skutków prawnych dokumentom opatrzonym podpisami własnoręcznymi.)

* Weryfikację poprawności danych w niniejszym zaświadczeniu można sprawdzić za pomocą numeru weryfikacyjnego zaświadczenia na
stronie Polskiej Izby Inżynierów Budownictwa www.piib.org.pl lub kontaktując się z biurem właściwej Okręgowej Izby Inżynierów
Budownictwa.