


Pn

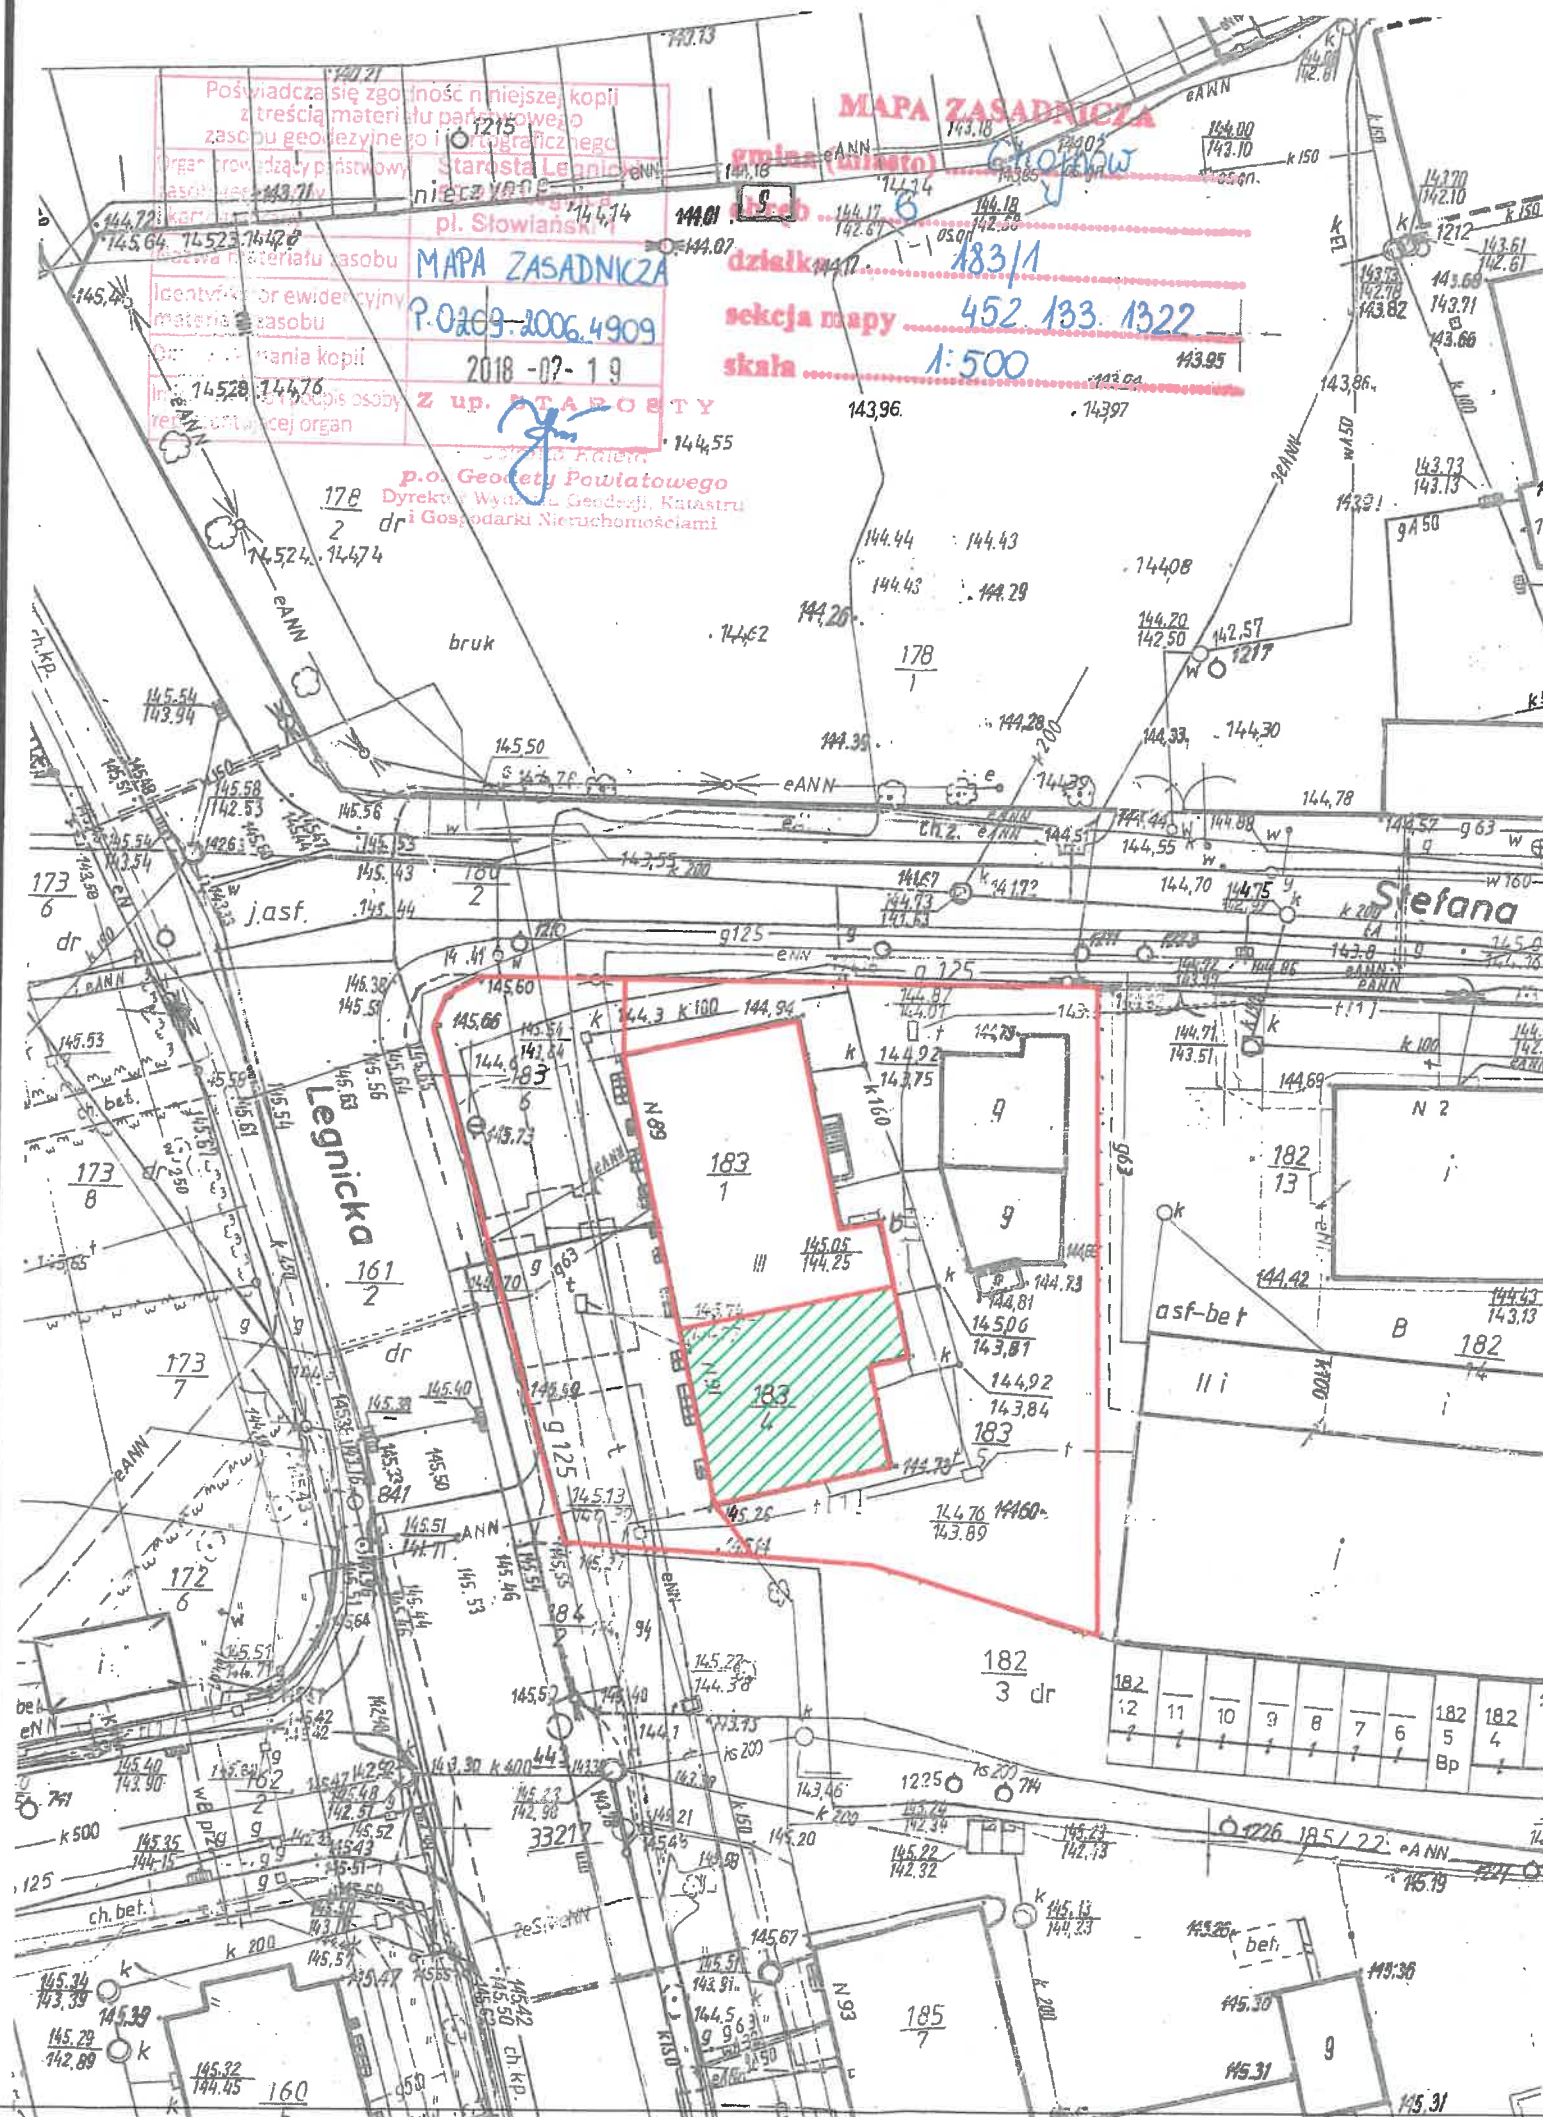



LEGENDA:

-  - przedmiotowy budynek
-  - granice działki

PROJEKTOWANIE I NADZÓR W BUDOWNICTWIE		
mgr inż. Jarosław Mikołajczyk 59-216 Kunice, Pątnów Legnicki 10A tel. kom. 502-296-226		
Zadanie	Remont z termomodernizacją dachu, wzmocnienie i termomodernizacja elewacji, wykonanie izolacji pionowej ścian przyziemia w budynku mieszkalnym, wielorodzinnym z robotami towarzyszącymi	Projekt architektoniczny -budowlany
Adres	59-225 Chojnów, ul. Legnicka 91 dz. nr 183/4, 183/5, 183/6 obręb 0006	
Tyt. rys.	Plan sytuacyjny	Skala 1:500
Projektant upr. proj. nr DOŚ/0068/PWBK/20	mgr inż. Jarosław Mikołajczyk	Data 28.02.2022
Projektant upr. proj. nr 230/87/Uw	mgr inż. arch. Waldemar Serafinowicz	Rys. nr 1

Przekroje elementów konstrukcji dachowej:

1. krokiew - 10x14cm
2. płatew kalenicowa - 12x15cm
3. jętka - 2*6x16cm
4. belka stropowa - 15x16cm
5. słup - 16x16cm
6. płatew - 16x16cm

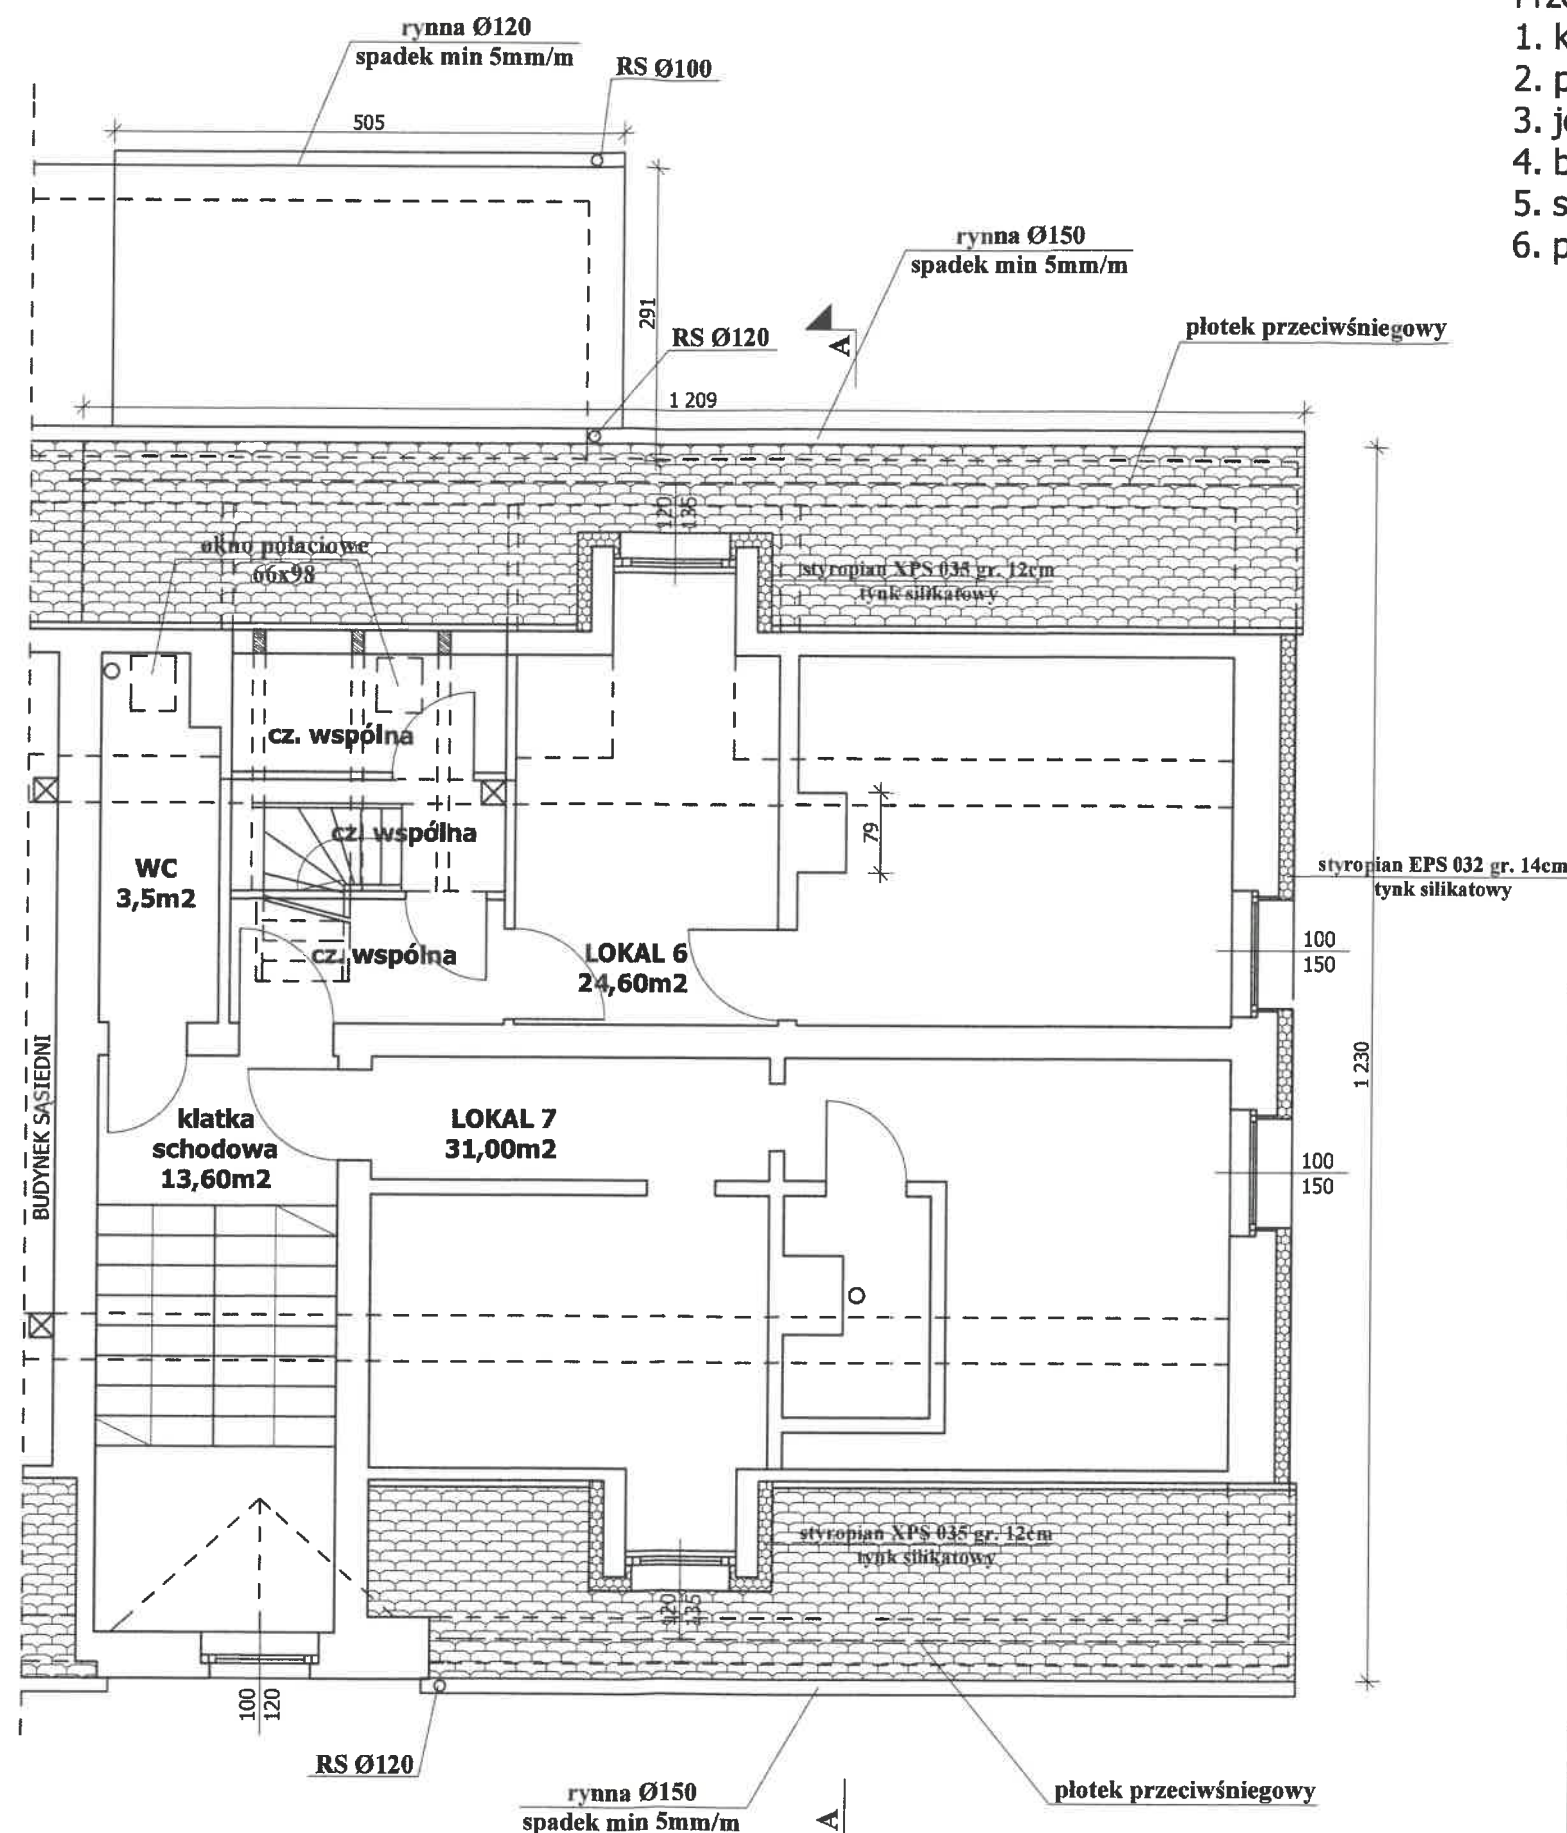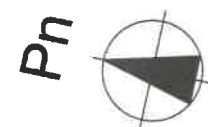



UWAGI:

1. Wszystkie roboty należy wykonać zgodnie z Polskimi Normami, Warunkami technicznymi wykonania i odbioru robót budowlano-montażowych opracowanych przez Instytut Techniki Budowlanej oraz zasadami wiedzy i sztuki budowlanej.
2. Wszystkie wymiary i rzędne należy sprawdzić na budowie.
3. Dopuszcza się zastosowanie materiałów zamiennych pod warunkiem, że posiadają one cechy nie gorsze jakościowo i technicznie od wskazanych w projekcie.
4. Wszystkie użyte materiały budowlane i wykończeniowe powinny posiadać odpowiednie atesty i aprobaty do stosowania w budownictwie.
5. Wszelkiego rodzaju wątpliwości wykonania robót budowlanych rozwiązać należy przed rozpoczęciem robót w ramach nadzoru autorskiego.

PROJEKTOWANIE I NADZÓR W BUDOWNICTWIE

mgr inż. Jarosław Mikołajczyk
59-216 Kunice, Pątnów Legnicki 10A
tel. kom. 502-296-226

Zadanie	Remont z termomodernizacją dachu, wzmocnienie i termomodernizacja elewacji, wykonanie izolacji pionowej ścian przyziemia w budynku mieszkalnym, wielorodzinnym z robotami towarzyszącymi	Projekt architektoniczny -budowlany
Adres	59-225 Chojnów, ul. Legnicka 91 dz. nr 183/4, 183/5, 183/6 obręb 0006	
Tyt. rys.	Rzut I poziomu poddasza	Skala 1:75
Projektant	mgr inż. Jarosław Mikołajczyk	Data 28.02.2022
Projektant	mgr inż. arch. Waldemar Serafinowicz	Rys. nr 2

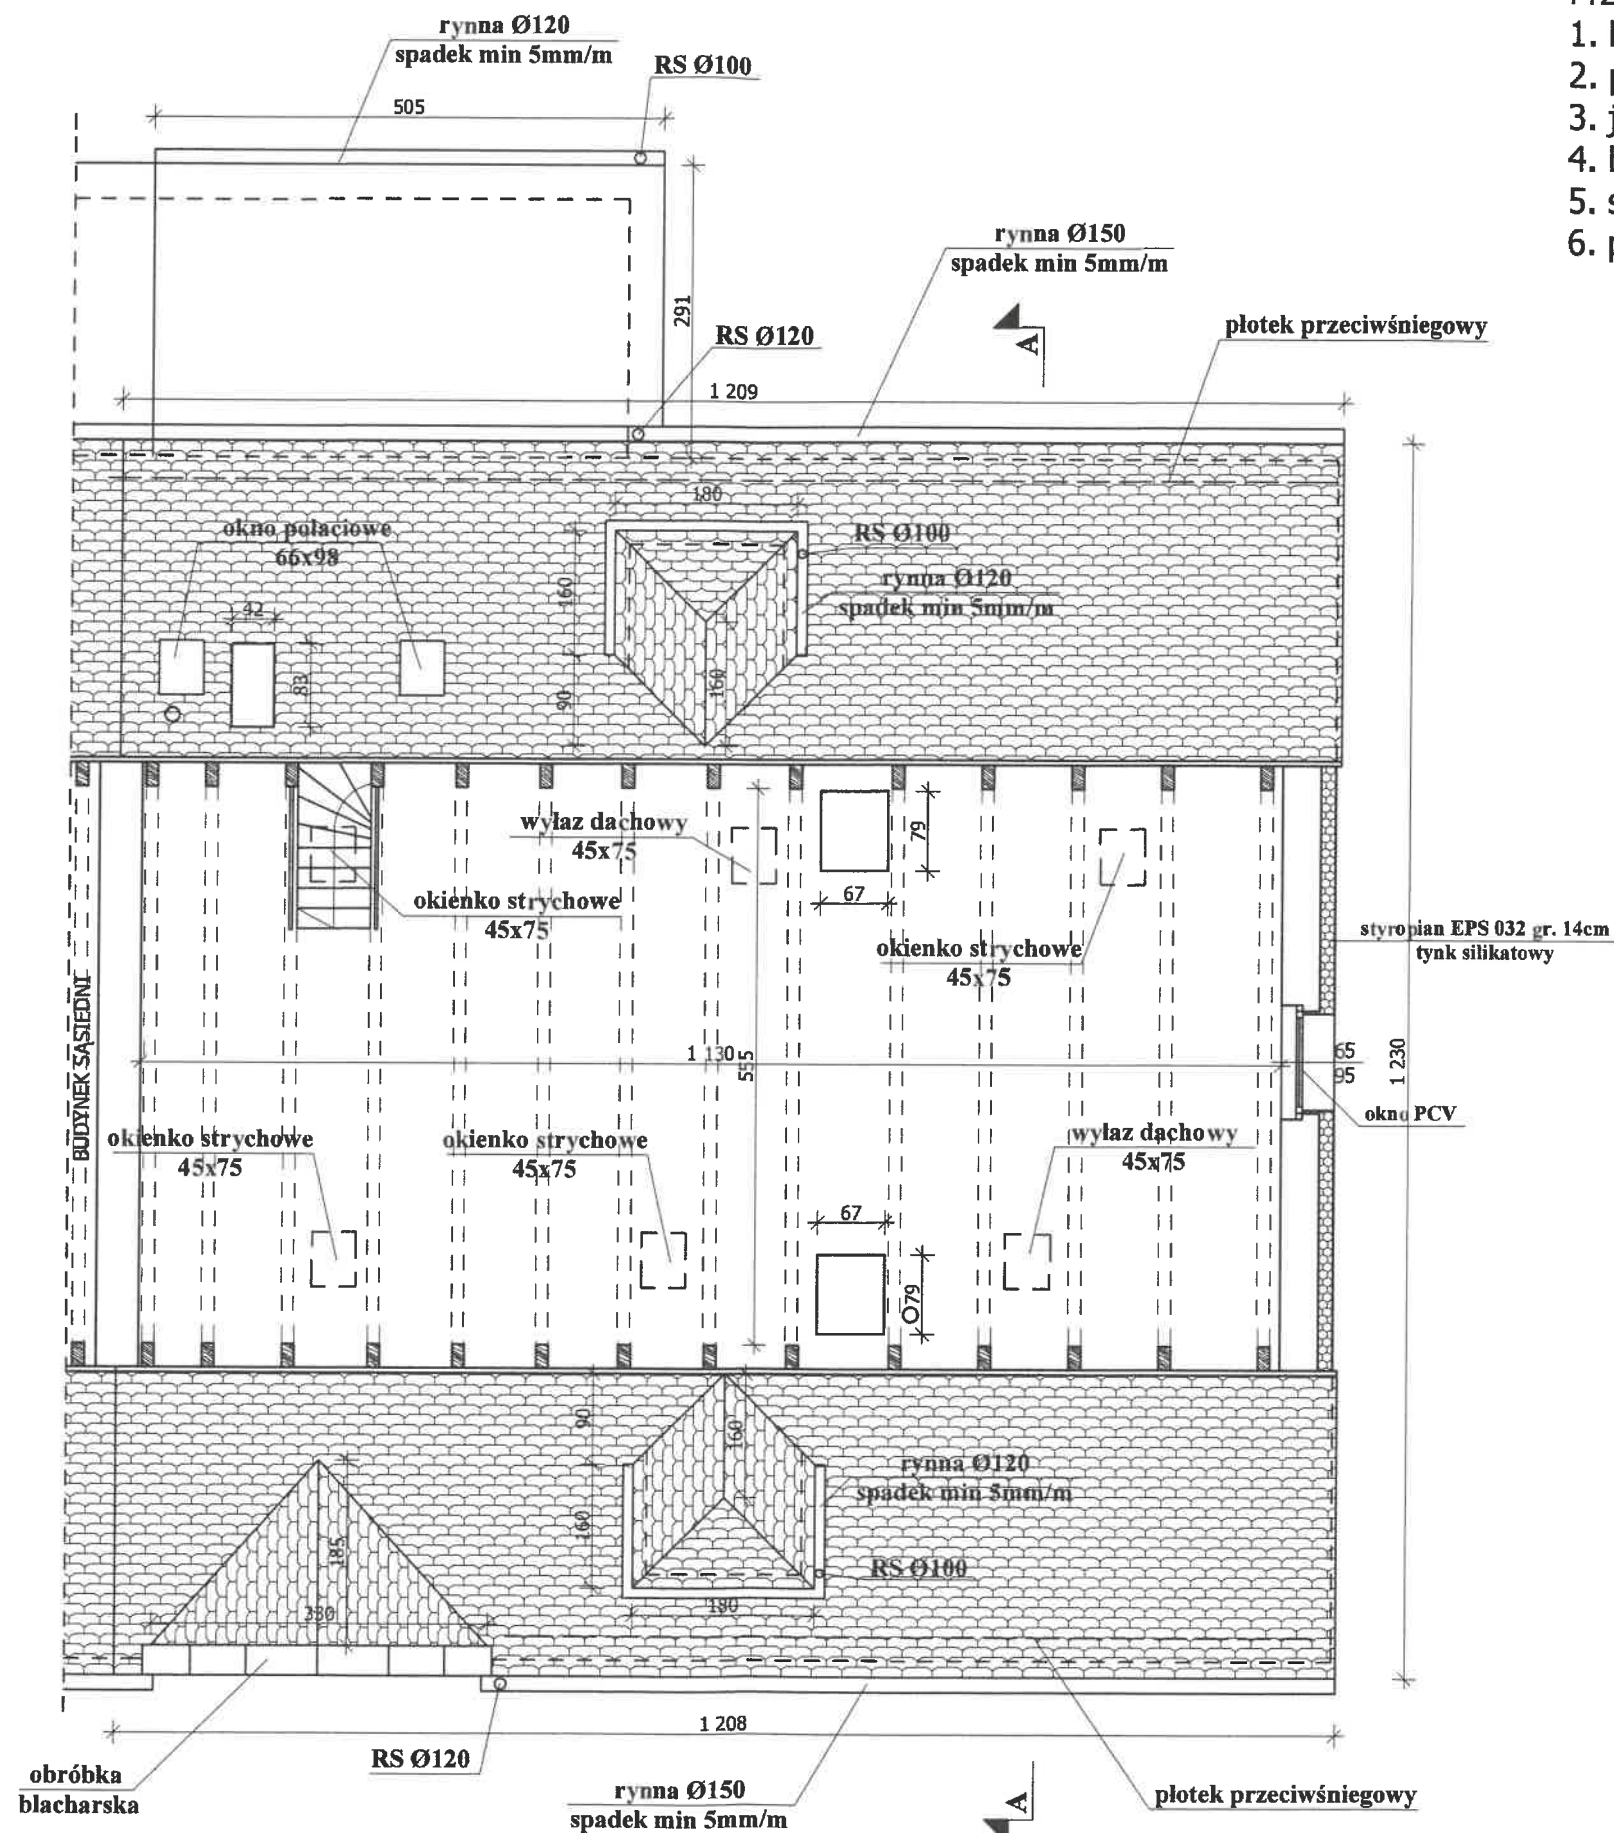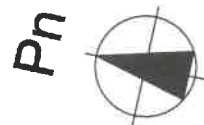

Przekroje elementów konstrukcji dachowej:

1. krokiew - 10x14cm
2. płatew kalenicowa - 12x15cm
3. jętką - 2*6x16cm
4. belka stropowa - 15x16cm
5. słup - 16x16cm
6. płatew - 16x16cm



UWAGI:

1. Wszystkie roboty należy wykonać zgodnie z Polskimi Normami, Warunkami technicznymi wykonania i odbioru robót budowlano-montażowych opracowanych przez Instytut Techniki Budowlanej oraz zasadami wiedzy i sztuki budowlanej.
2. Wszystkie wymiary i rzędne należy sprawdzić na budowie.
3. Dopuszcza się zastosowanie materiałów zamiennych pod warunkiem, że posiadają one cechy nie gorsze jakościowo i technicznie od wskazanych w projekcie.
4. Wszystkie użyte materiały budowlane i wykończeniowe powinny posiadać odpowiednie atesty i aprobaty do stosowania w budownictwie.
5. Wszelkiego rodzaju wątpliwości wykonania robót budowlanych rozwiązać należy przed rozpoczęciem robót w ramach nadzoru autorskiego.

PROJEKTOWANIE I NADZÓR W BUDOWNICTWIE

mgr inż. Jarosław Mikołajczyk
59-216 Kunice, Pątnów Legnicki 10A
tel. kom. 502-296-226

Zadanie	Remont z termomodernizacją dachu, wzmocnienie i termomodernizacja elewacji, wykonanie izolacji pionowej ścian przyziemia w budynku mieszkalnym, wielorodzinnym z robotami towarzyszącymi	Projekt architektoniczno-budowlany
Adres	59-225 Chojnów, ul. Legnicka 91 dz. nr 183/4, 183/5, 183/6 obręb 0006	
Tyt. rys.	Rzut II poziomu poddasza	Skala 1:75
Projektant	mgr inż. Jarosław Mikołajczyk	Data 28.02.2022
Projektant	mgr inż. arch. Waldemar Serafinowicz	Rys. nr 3

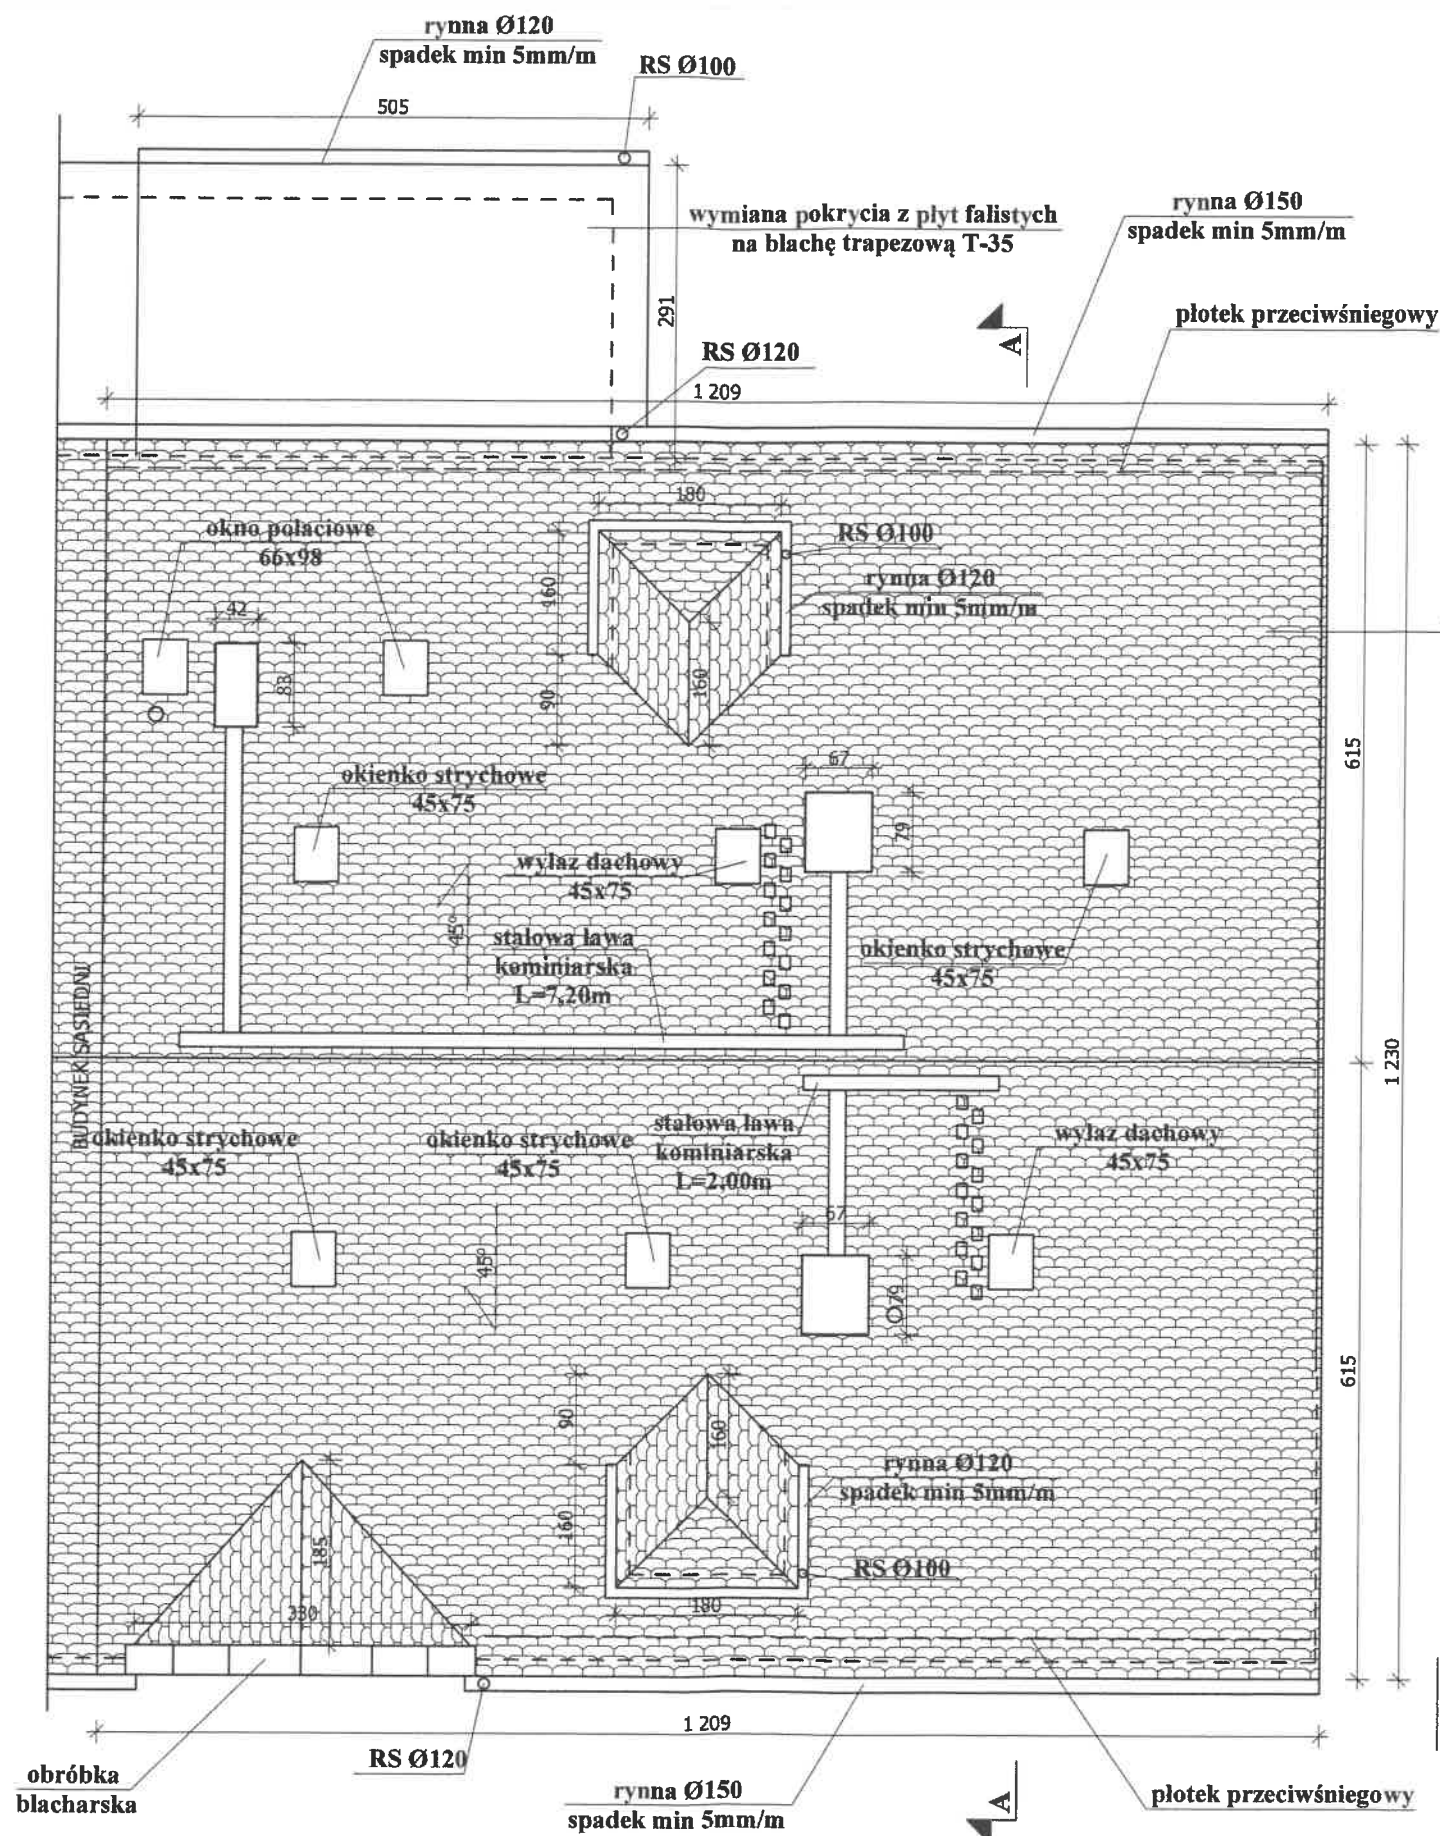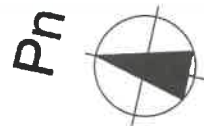

wymiana pokrycia z dachówki
z ułożeniem folii dachowej,
kontrłat i lat dachowy

Załącznik do decyzji
pozwolenia na budowę
Nr..... 319/22
dnia 02.06.2022r.

Z up. STAROSTY

Anna Słowińska
DYREKTOR
Wydziału Architektury i Budownictwa

UWAGI:


1. Wszystkie roboty należy wykonać zgodnie z Polskimi Normami, Warunkami technicznymi wykonania i odbioru robót budowlano-montażowych opracowanych przez Instytut Techniki Budowlanej oraz zasadami wiedzy i sztuki budowlanej.
2. Wszystkie wymiary i rzędne należy sprawdzić na budowie.
3. Dopuszcza się zastosowanie materiałów zamiennych pod warunkiem, że posiadają one cechy nie gorsze jakościowo i technicznie od wskazanych w projekcie.
4. Wszystkie użyte materiały budowlane i wykończeniowe powinny posiadać odpowiednie atesty i aprobaty do stosowania w budownictwie.
5. Wszelkiego rodzaju wątpliwości wykonania robót budowlanych rozwiązać należy przed rozpoczęciem robót w ramach nadzoru autorskiego.

PROJEKTOWANIE I NADZÓR W BUDOWNICTWIE
mgr inż. Jarosław Mikołajczyk
59-216 Kunice, Państw Legnicki 10A
tel. kom. 502-296-226

Zadanie	Remont z termomodernizacją dachu, wzmocnienie i termomodernizacja elewacji, wykonanie izolacji pionowej ścian przyziemia w budynku mieszkalnym, wielorodzinnym z robotami towarzyszącymi	Projekt architektoniczno-budowlany
Adres	59-225 Chojnów, ul. Legnicka 91 dz. nr 183/4, 183/5, 183/6 obręb 0006	Skala 1:75
Tyt. rys.	Rzut dachu	
Projektant upr. proj. nr DCS/DCSS/PWBKb/20	mgr inż. Jarosław Mikołajczyk	Data 28.02.2022
Projektant upr. proj. nr 230/87/UW	mgr inż. arch. Waldemar Serafinowicz	Rys. nr 4

Przekroje elementów konstrukcji dachowej:

- 1. krokiew - 10x14cm
- 2. płatew kalenicowa - 12x15cm
- 3. jętką - 2*6x16cm
- 4. belka stropowa - 15x16cm
- 5. słup - 16x16cm
- 6. płatew - 16x16cm

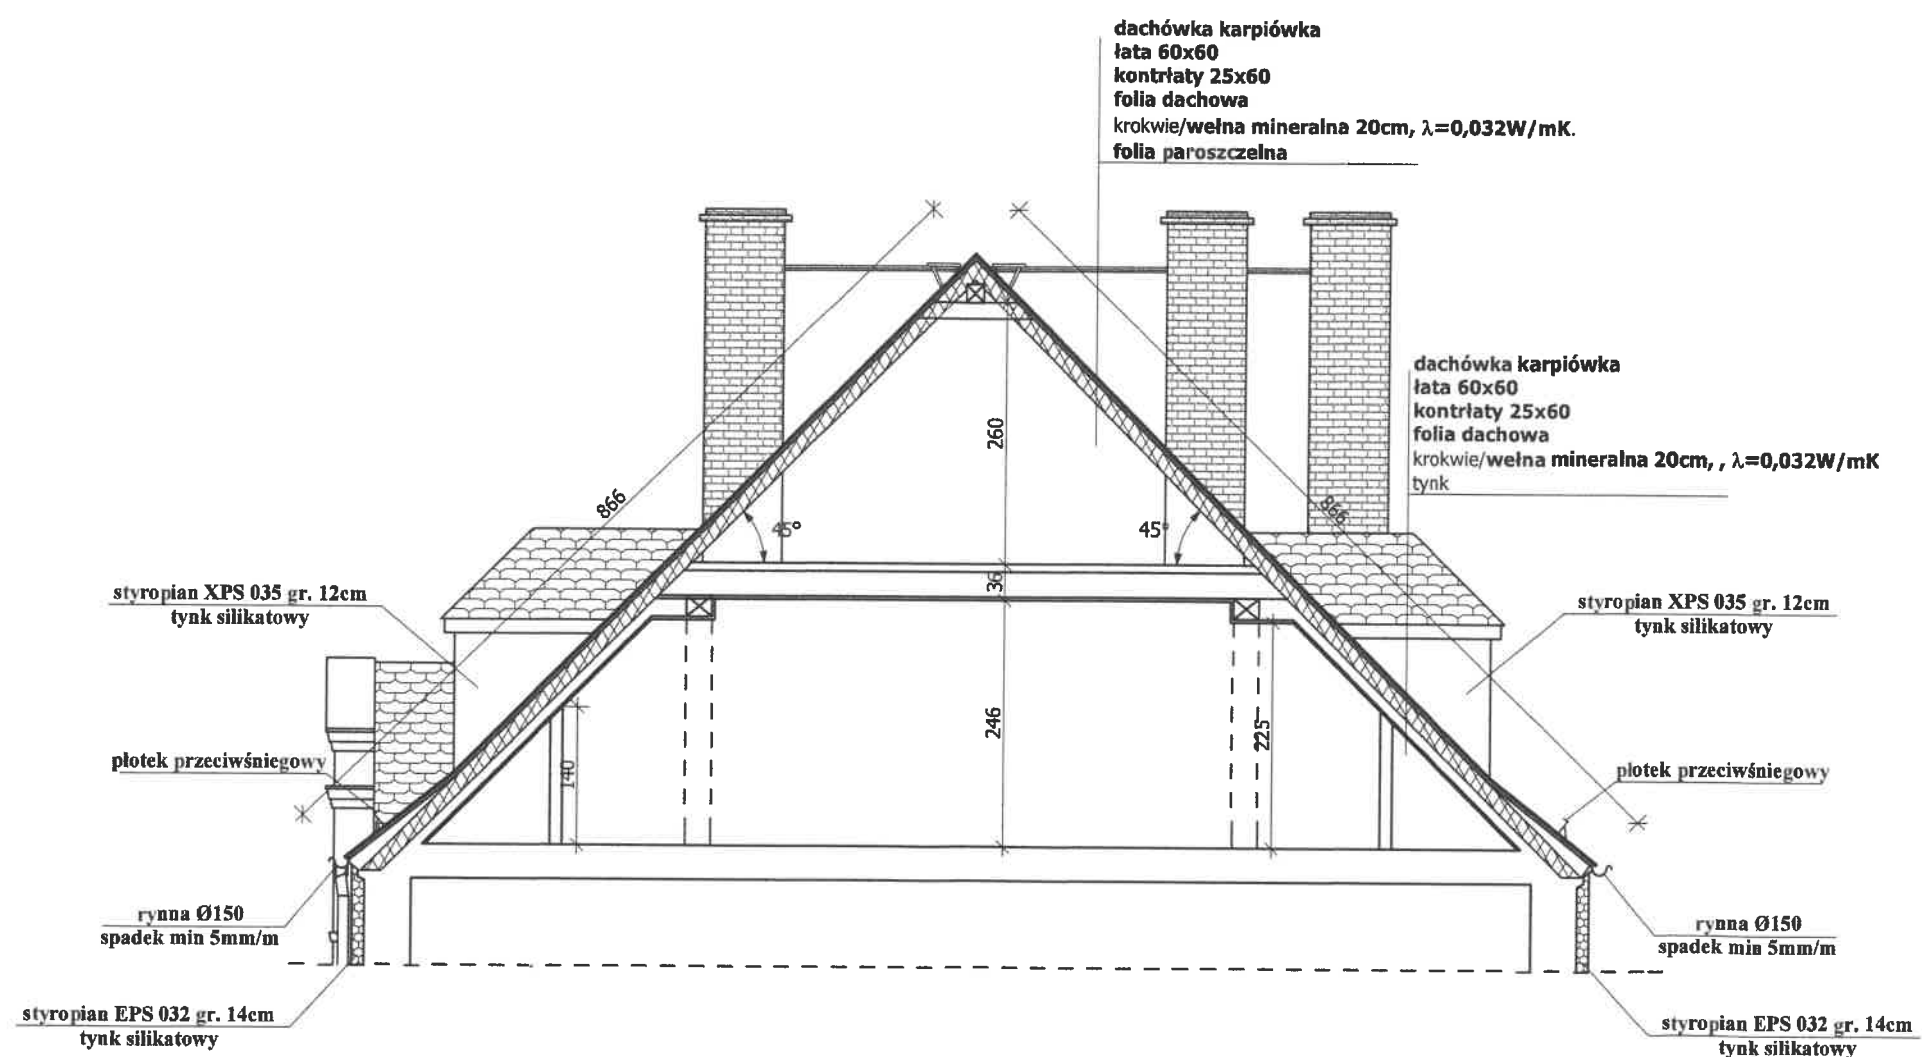

UWAGI:
1. Wszystkie roboty należy wykonać zgodnie z Polskimi Normami, Warunkami technicznymi wykonania i odbioru robót budowlano-montażowych opracowanych przez Instytut Techniki Budowlanej oraz zasadami wiedzy i sztuki budowlanej.
2. Wszystkie wymiary i rzędne należy sprawdzić na budowie.
3. Dopuszcza się zastosowanie materiałów zamiennych pod warunkiem, że posiadają one cechy nie gorsze jakościowo i technicznie od wskazanych w projekcie.
4. Wszystkie użyte materiały budowlane i wykończeniowe powinny posiadać odpowiednie atesty i aprobaty do stosowania w budownictwie.
5. Wszelkiego rodzaju wątpliwości wykonania robót budowlanych rozwiązać należy przed rozpoczęciem robót w ramach nadzoru autorskiego.

PROJEKTOWANIE I NADZÓR W BUDOWNICTWIE			
mgr inż. Jarosław Mikolajczyk 59-216 Kunice, Pątnów Legnicki 10A tel. kom. 502-296-225			
Zadanie	Remont z termomodernizacją dachu, wzmocnienie i termomodernizacja elewacji, wykonanie izolacji pionowej ścian przyziemia w budynku mieszkalnym, wielorodzinnym z robotami towarzyszącymi	Projekt architektoniczno-budowlany	
Adres	59-225 Chojnów, ul. Legnicka 91 dz. nr 183/4, 183/5, 183/6 obręb 0006	Skala	1:50
Tyt. rys.	Przekrój A-A		
Projektant	mgr inż. Jarosław Mikolajczyk	Data	28.02.2022
Projektant	mgr inż. arch. Waldemar Serafinowicz	Rys. nr	5



ściana ocieplana
styropianem gr. 14cm

cokół ocieplany styropianem
ekstrudowanym gr. 12cm


UWAGI:

1. Wszystkie roboty należy wykonać zgodnie z Polskimi Normami, Warunkami technicznymi wykonania i odbioru robót budowlano-montażowych opracowanych przez Instytut Techniki Budowlanej oraz zasadami wiedzy i sztuki budowlanej.
2. Wszystkie wymiary i rzędne należy sprawdzić na budowie.
3. Dopuszcza się zastosowanie materiałów zamiennych pod warunkiem, że posiadają one cechy nie gorsze jakościowo i technicznie od wskazanych w projekcie.
4. Wszystkie użyte materiały budowlane i wykończeniowe powinny posiadać odpowiednie atesty i aprobaty do stosowania w budownictwie.
5. Wszelkiego rodzaju wątpliwości wykonania robót budowlanych rozwiązać należy przed rozpoczęciem robót w ramach nadzoru autorskiego.

PROJEKTOWANIE I NADZÓR W BUDOWNICTWIE


mgr inż. Jarosław Mikołajczyk
59-216 Kunice, Pątnów Legnicki 10A
tel. kom. 502-296-226

Zadanie	Remont z termomodernizacją dachu, wzmocnienie i termomodernizacja elewacji, wykonanie izolacji pionowej ścian przyziemia w budynku mieszkalnym, wielorodzinnym z robotami towarzyszącymi	Projekt architektoniczno-budowlany
Adres	59-225 Chojnów, ul. Legnicka 91 dz. nr 183/4, 183/5, 183/6 obręb 0006	
Tyt. rys.	Elewacja zachodnia	Skala 1:75
Projektant upr. proj. nr 005/0088/PWBkb/20	mgr inż. Jarosław Mikołajczyk	Data 28.02.2022
Projektant upr. proj. nr 230/87/Uw	mgr inż. arch. Waldemar Serafinowicz	Rys. nr 6

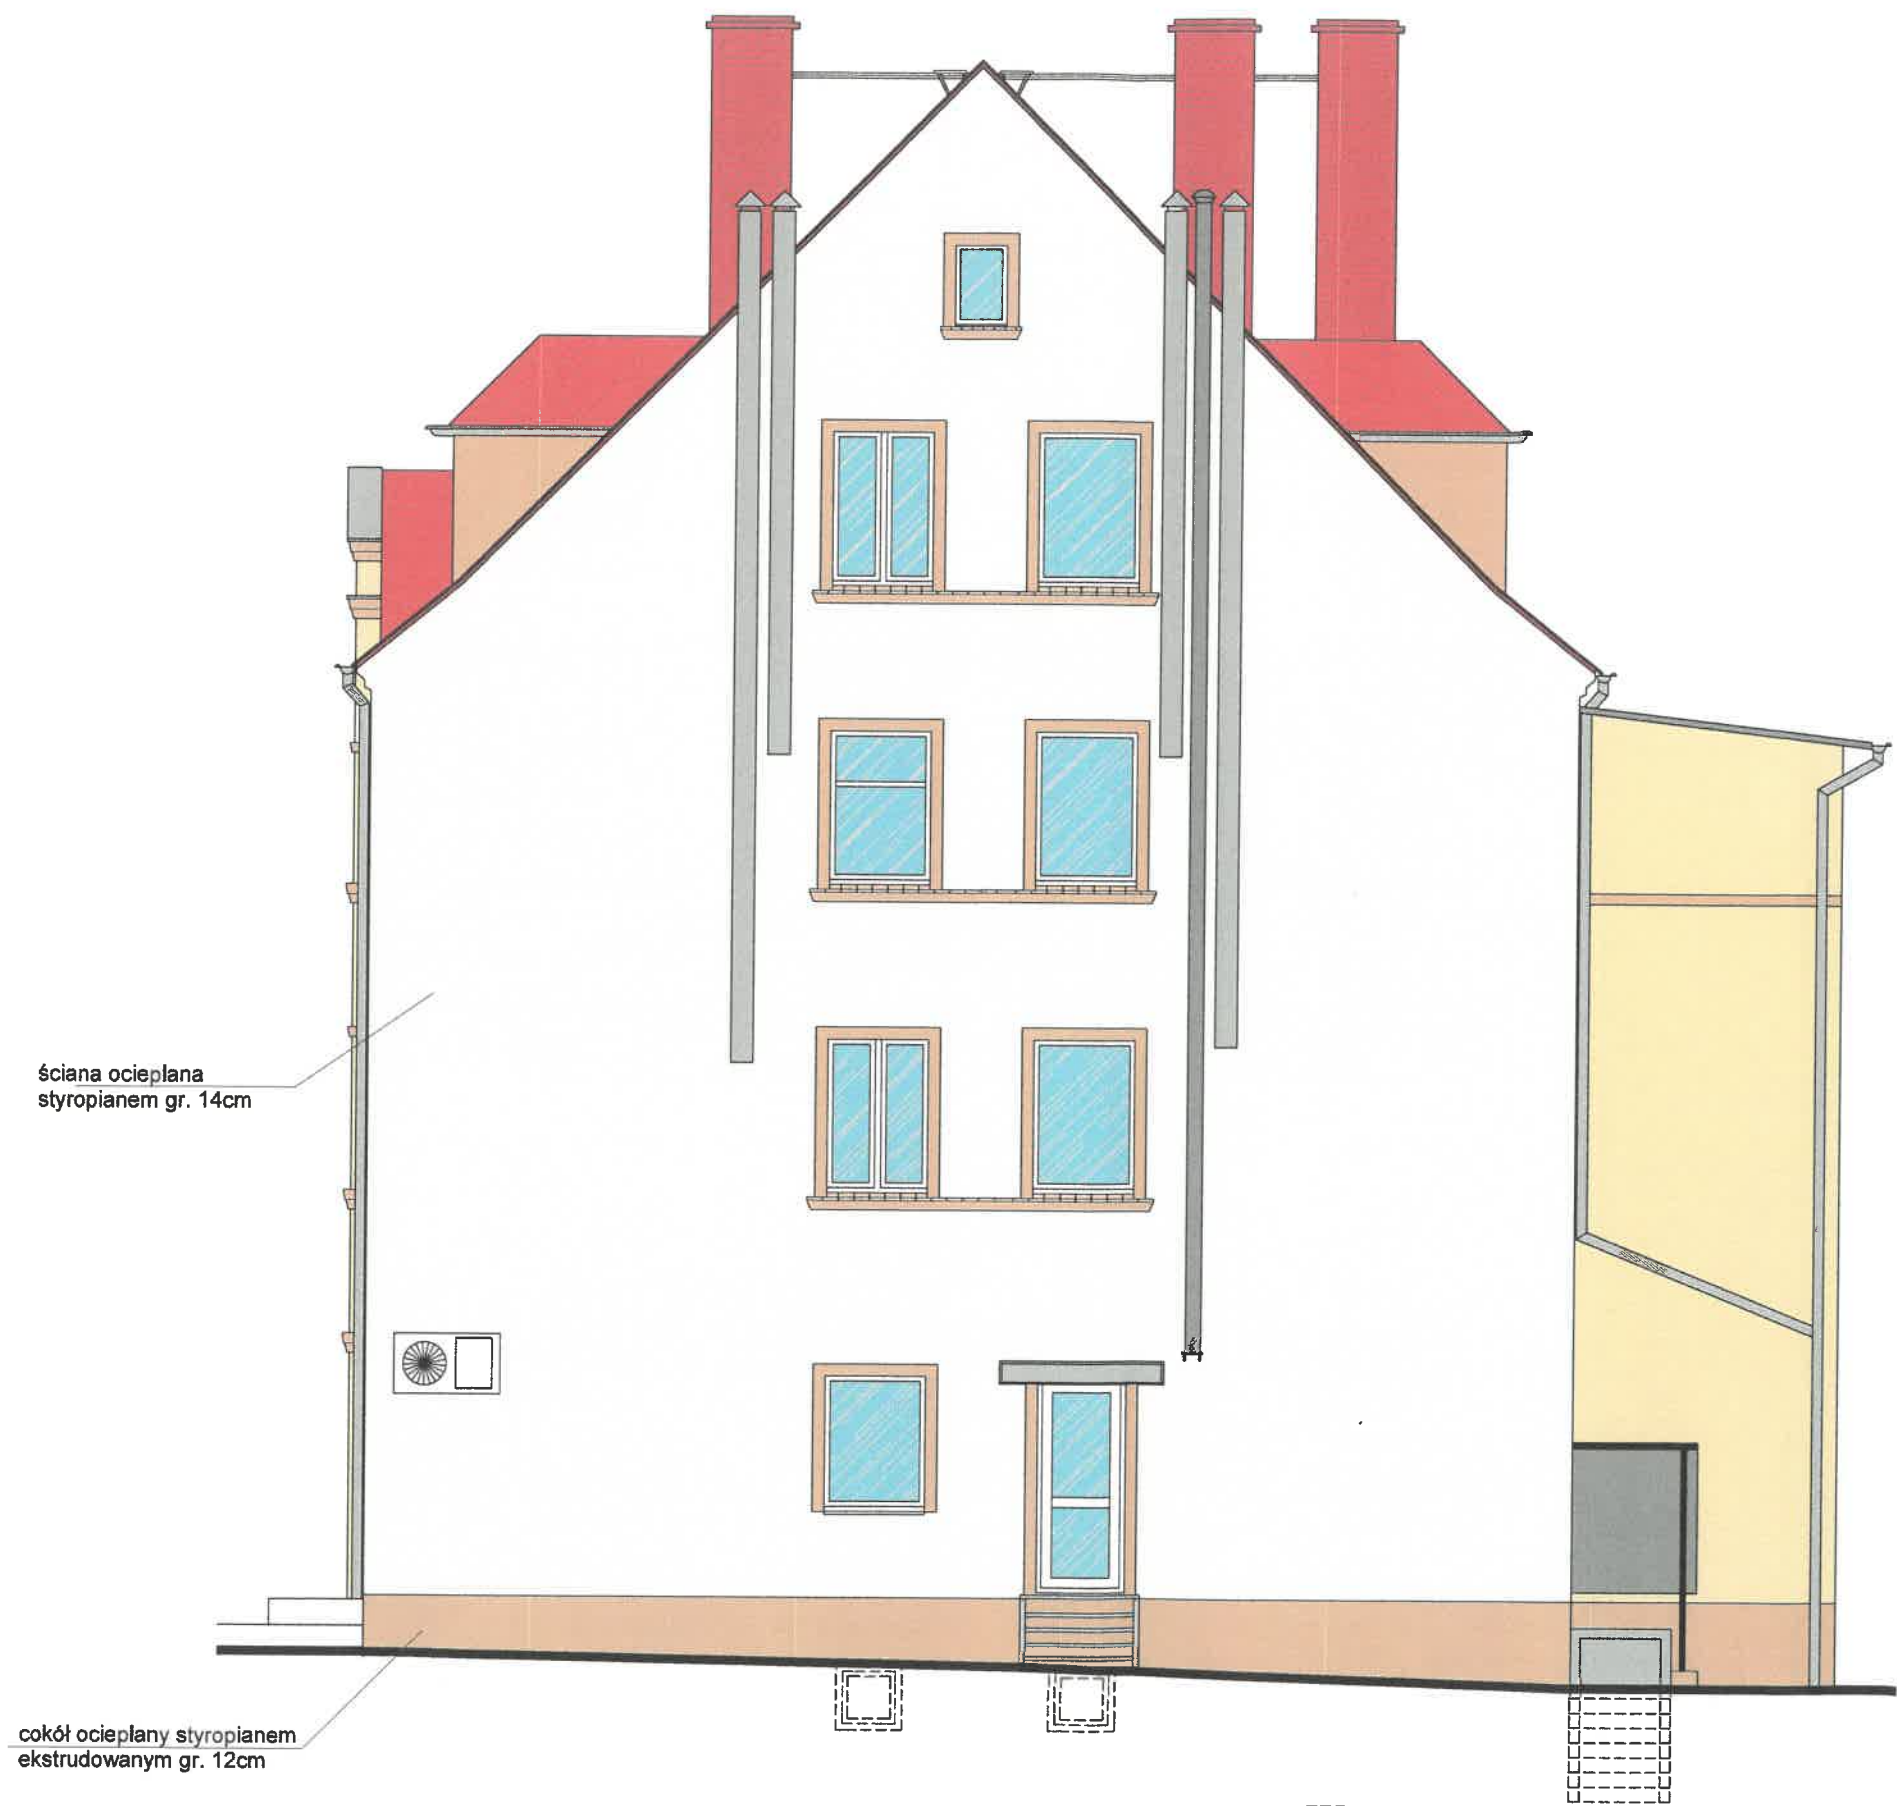

- UWAGI:
1. Wszystkie roboty należy wykonać zgodnie z Polskimi Normami, Warunkami technicznymi wykonania i odbioru robót budowlano-montażowych opracowanych przez Instytut Techniki Budowlanej oraz zasadami wiedzy i sztuki budowlanej.
 2. Wszystkie wymiary i rzędne należy sprawdzić na budowie.
 3. Dopuszcza się zastosowanie materiałów zamiennych pod warunkiem, że posiadają one cechy nie gorsze jakościowo i technicznie od wskazanych w projekcie.
 4. Wszystkie użyte materiały budowlane i wykończeniowe powinny posiadać odpowiednie atesty i aprobaty do stosowania w budownictwie.
 5. Wszelkiego rodzaju wątpliwości wykonania robót budowlanych rozwiązać należy przed rozpoczęciem robót w ramach nadzoru autorskiego.

PROJEKTOWANIE I NADZÓR W BUDOWNICTWIE mgr inż. Jarosław Mikołajczyk 59-216 Kunice, Pątnów Legnicki 10A tel. kom. 502-296-226			
Zadanie	Remont z termomodernizacją dachu, wzmocnienie i termomodernizacja elewacji, wykonanie izolacji pionowej ścian przyziemia w budynku mieszkalnym, wielorodzinnym z robotami towarzyszącymi	Projekt architektoniczny -budowlany	
Adres	59-225 Chojnów, ul. Legnicka 91 dz. nr 183/4, 183/5, 183/6 obręb 0006		
Tyt. rys.	Elewacja południowa	Skala	1:75
Projektant upr. proj. nr 205/0088/PWBKb/20	mgr inż. Jarosław Mikołajczyk		Data 28.02.2022
Projektant upr. proj. nr 230/87/Uw	mgr inż. arch. Waldemar Serafinowicz		Rys. nr 7

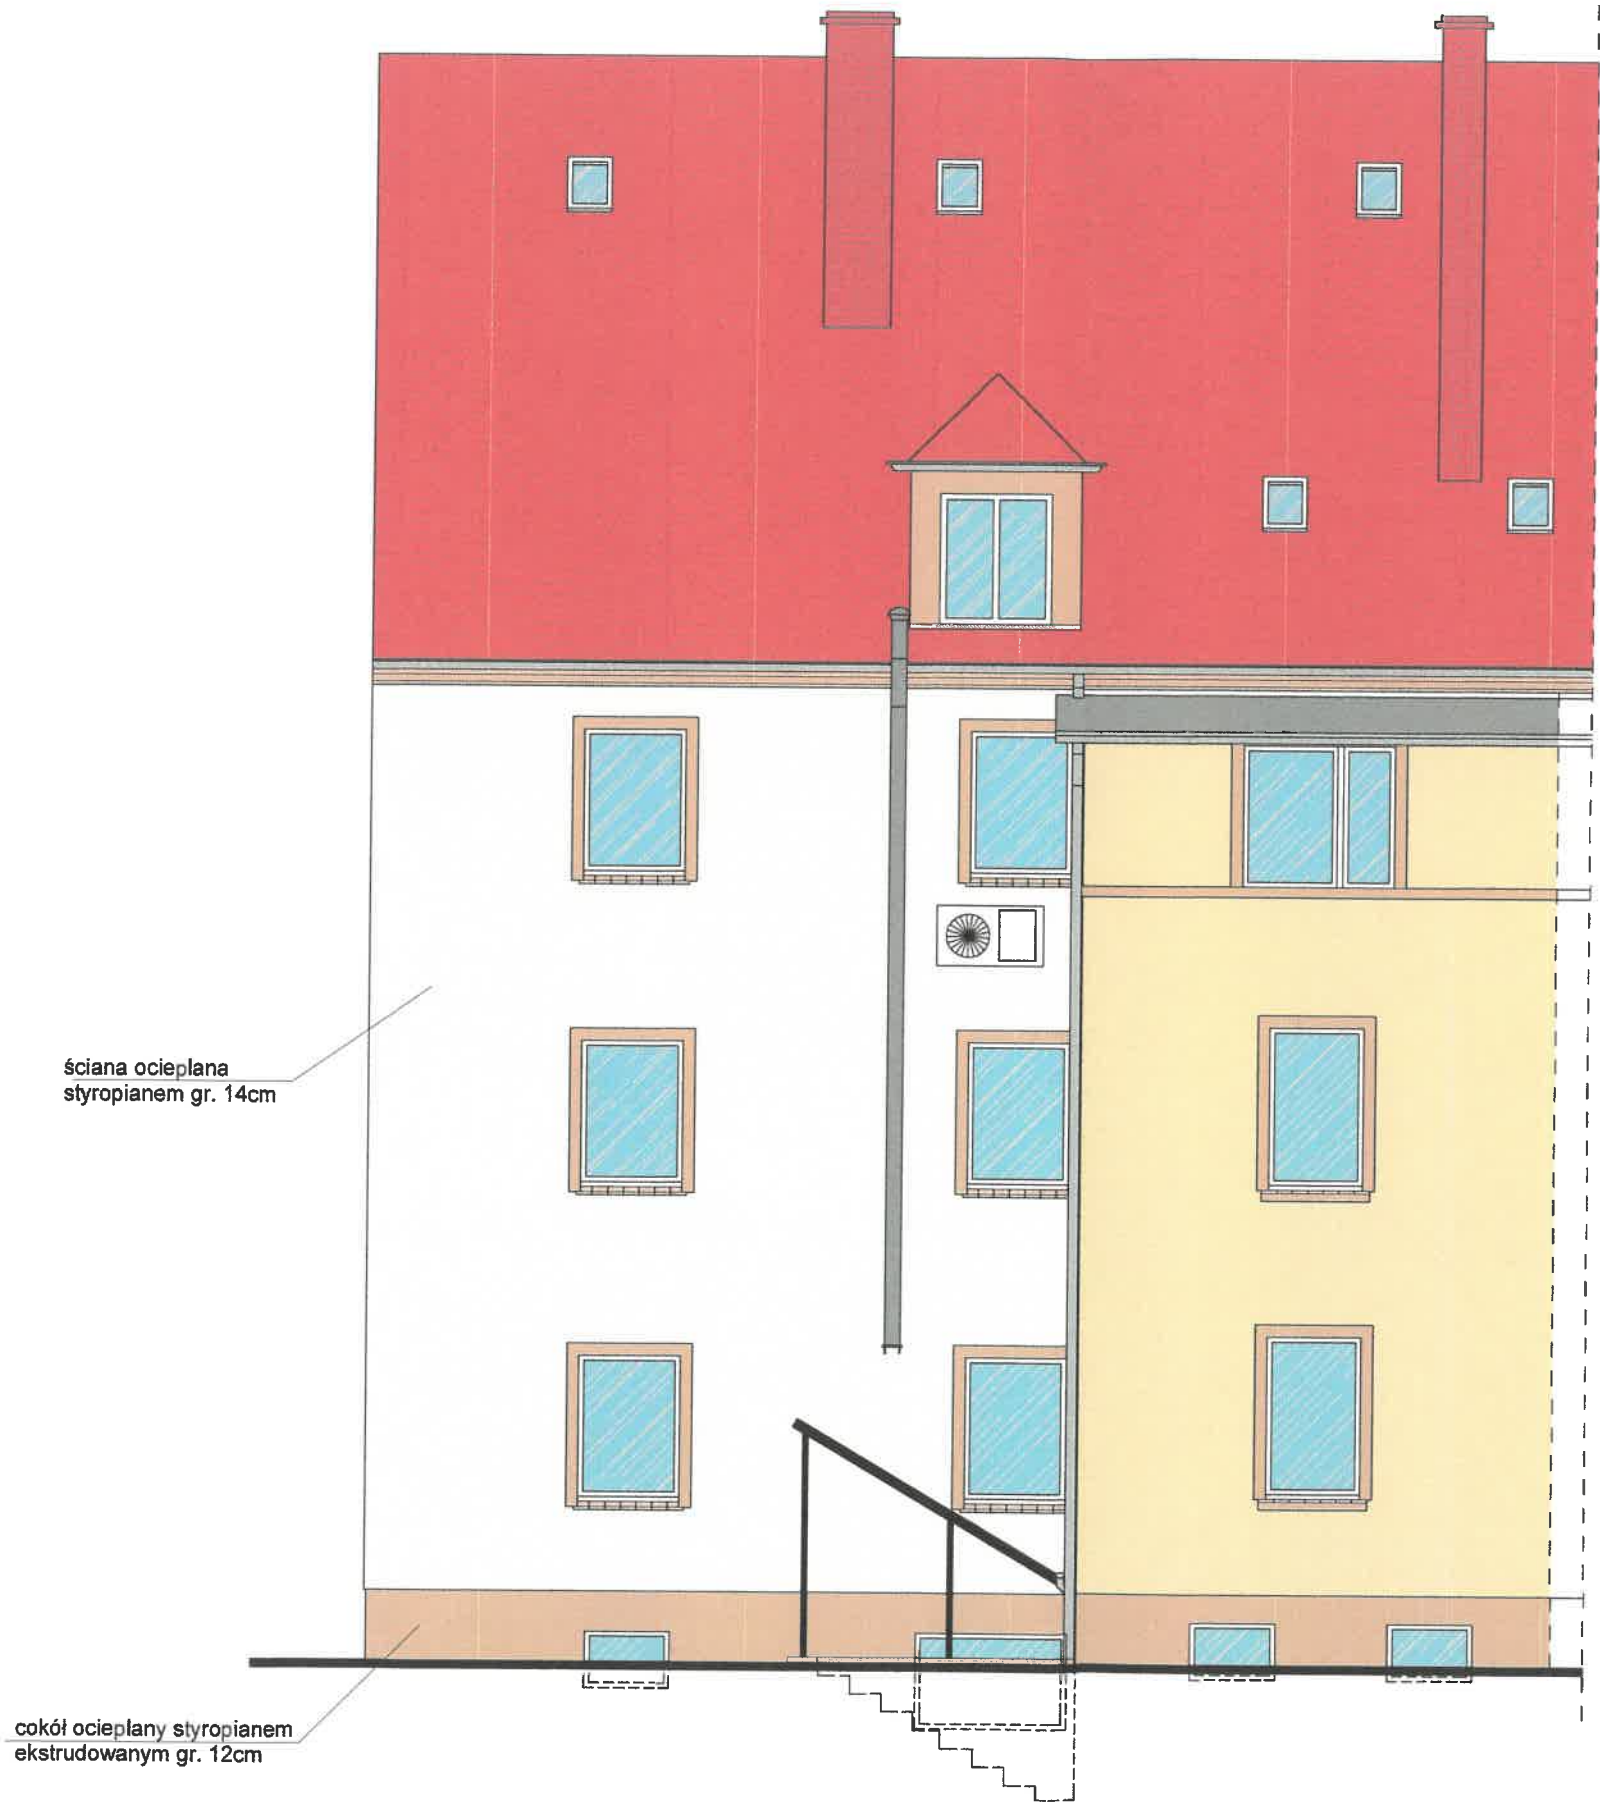

- UWAGI:**
1. Wszystkie roboty należy wykonać zgodnie z Polskimi Normami, Warunkami technicznymi wykonania i odbioru robót budowlano-montażowych opracowanych przez Instytut Techniki Budowlanej oraz zasadami wiedzy i sztuki budowlanej.
 2. Wszystkie wymiary i rzędne należy sprawdzić na budowie.
 3. Dopuszcza się zastosowanie materiałów zamiennych pod warunkiem, że posiadają one cechy nie gorsze jakościowo i technicznie od wskazanych w projekcie.
 4. Wszystkie użyte materiały budowlane i wykończeniowe powinny posiadać odpowiednie atesty i aprobaty do stosowania w budownictwie.
 5. Wszelkiego rodzaju wątpliwości wykonania robót budowlanych rozwiązać należy przed rozpoczęciem robót w ramach nadzoru autorskiego.

PROJEKTOWANIE I NADZÓR W BUDOWNICTWIE mgr inż. Jarosław Mikołajczyk 59-216 Kunice, Pątnów Legnicki 10A tel. kom. 502-296-226			
Zadanie	Remont z termomodernizacją dachu, wzmocnienie i termomodernizacja elewacji, wykonanie izolacji pionowej ścian przyziemia w budynku mieszkalnym, wielorodzinnym z robotami towarzyszącymi	Projekt architektoniczny -budowlany	
Adres	59-225 Chojnów, ul. Legnicka 91 dz. nr 183/4, 183/5, 183/6 obręb 0006		
Tyt. rys.	Elewacja wschodnia	Skala	1:75
Projektant upr. proj. nr 005/0088/PWBKb/20	mgr inż. Jarosław Mikołajczyk		Data 28.02.2022
Projektant upr. proj. nr 230/87/Uw	mgr inż. arch. Waldemar Serafinowicz		Rys. nr 8