




LEGENDA:

	MIEJSCE OBJĘTE OPRACOWANIEM
--	-----------------------------

Inwestor	Chojnowski Zakład Gospodarki Komunalnej i Mieszaniowej ul. Drzymały 30 59-225 Chojnow		
Branże	Zespół projektowy	Podpis	
DROGOWA	Projektant	inż. Sebastian Głowiak	<i>Głowiak</i>
	Asystent		
	Opracował		
	Sprawdził		
Nazwa zadania	Remont dachu budynku przy ul. Legnickiej 32 w ciągu drogi powiatowej nr 2225D w Chojnowie		
Nazwa opracowania	Projekt tymczasowej organizacji ruchu drogowego		
Nazwa rysunku	PLAN ORIENTACYJNY		
Skala	Data	Nr opracowania	Nr rys.
1:12 000	09.2022	P-090/22	00

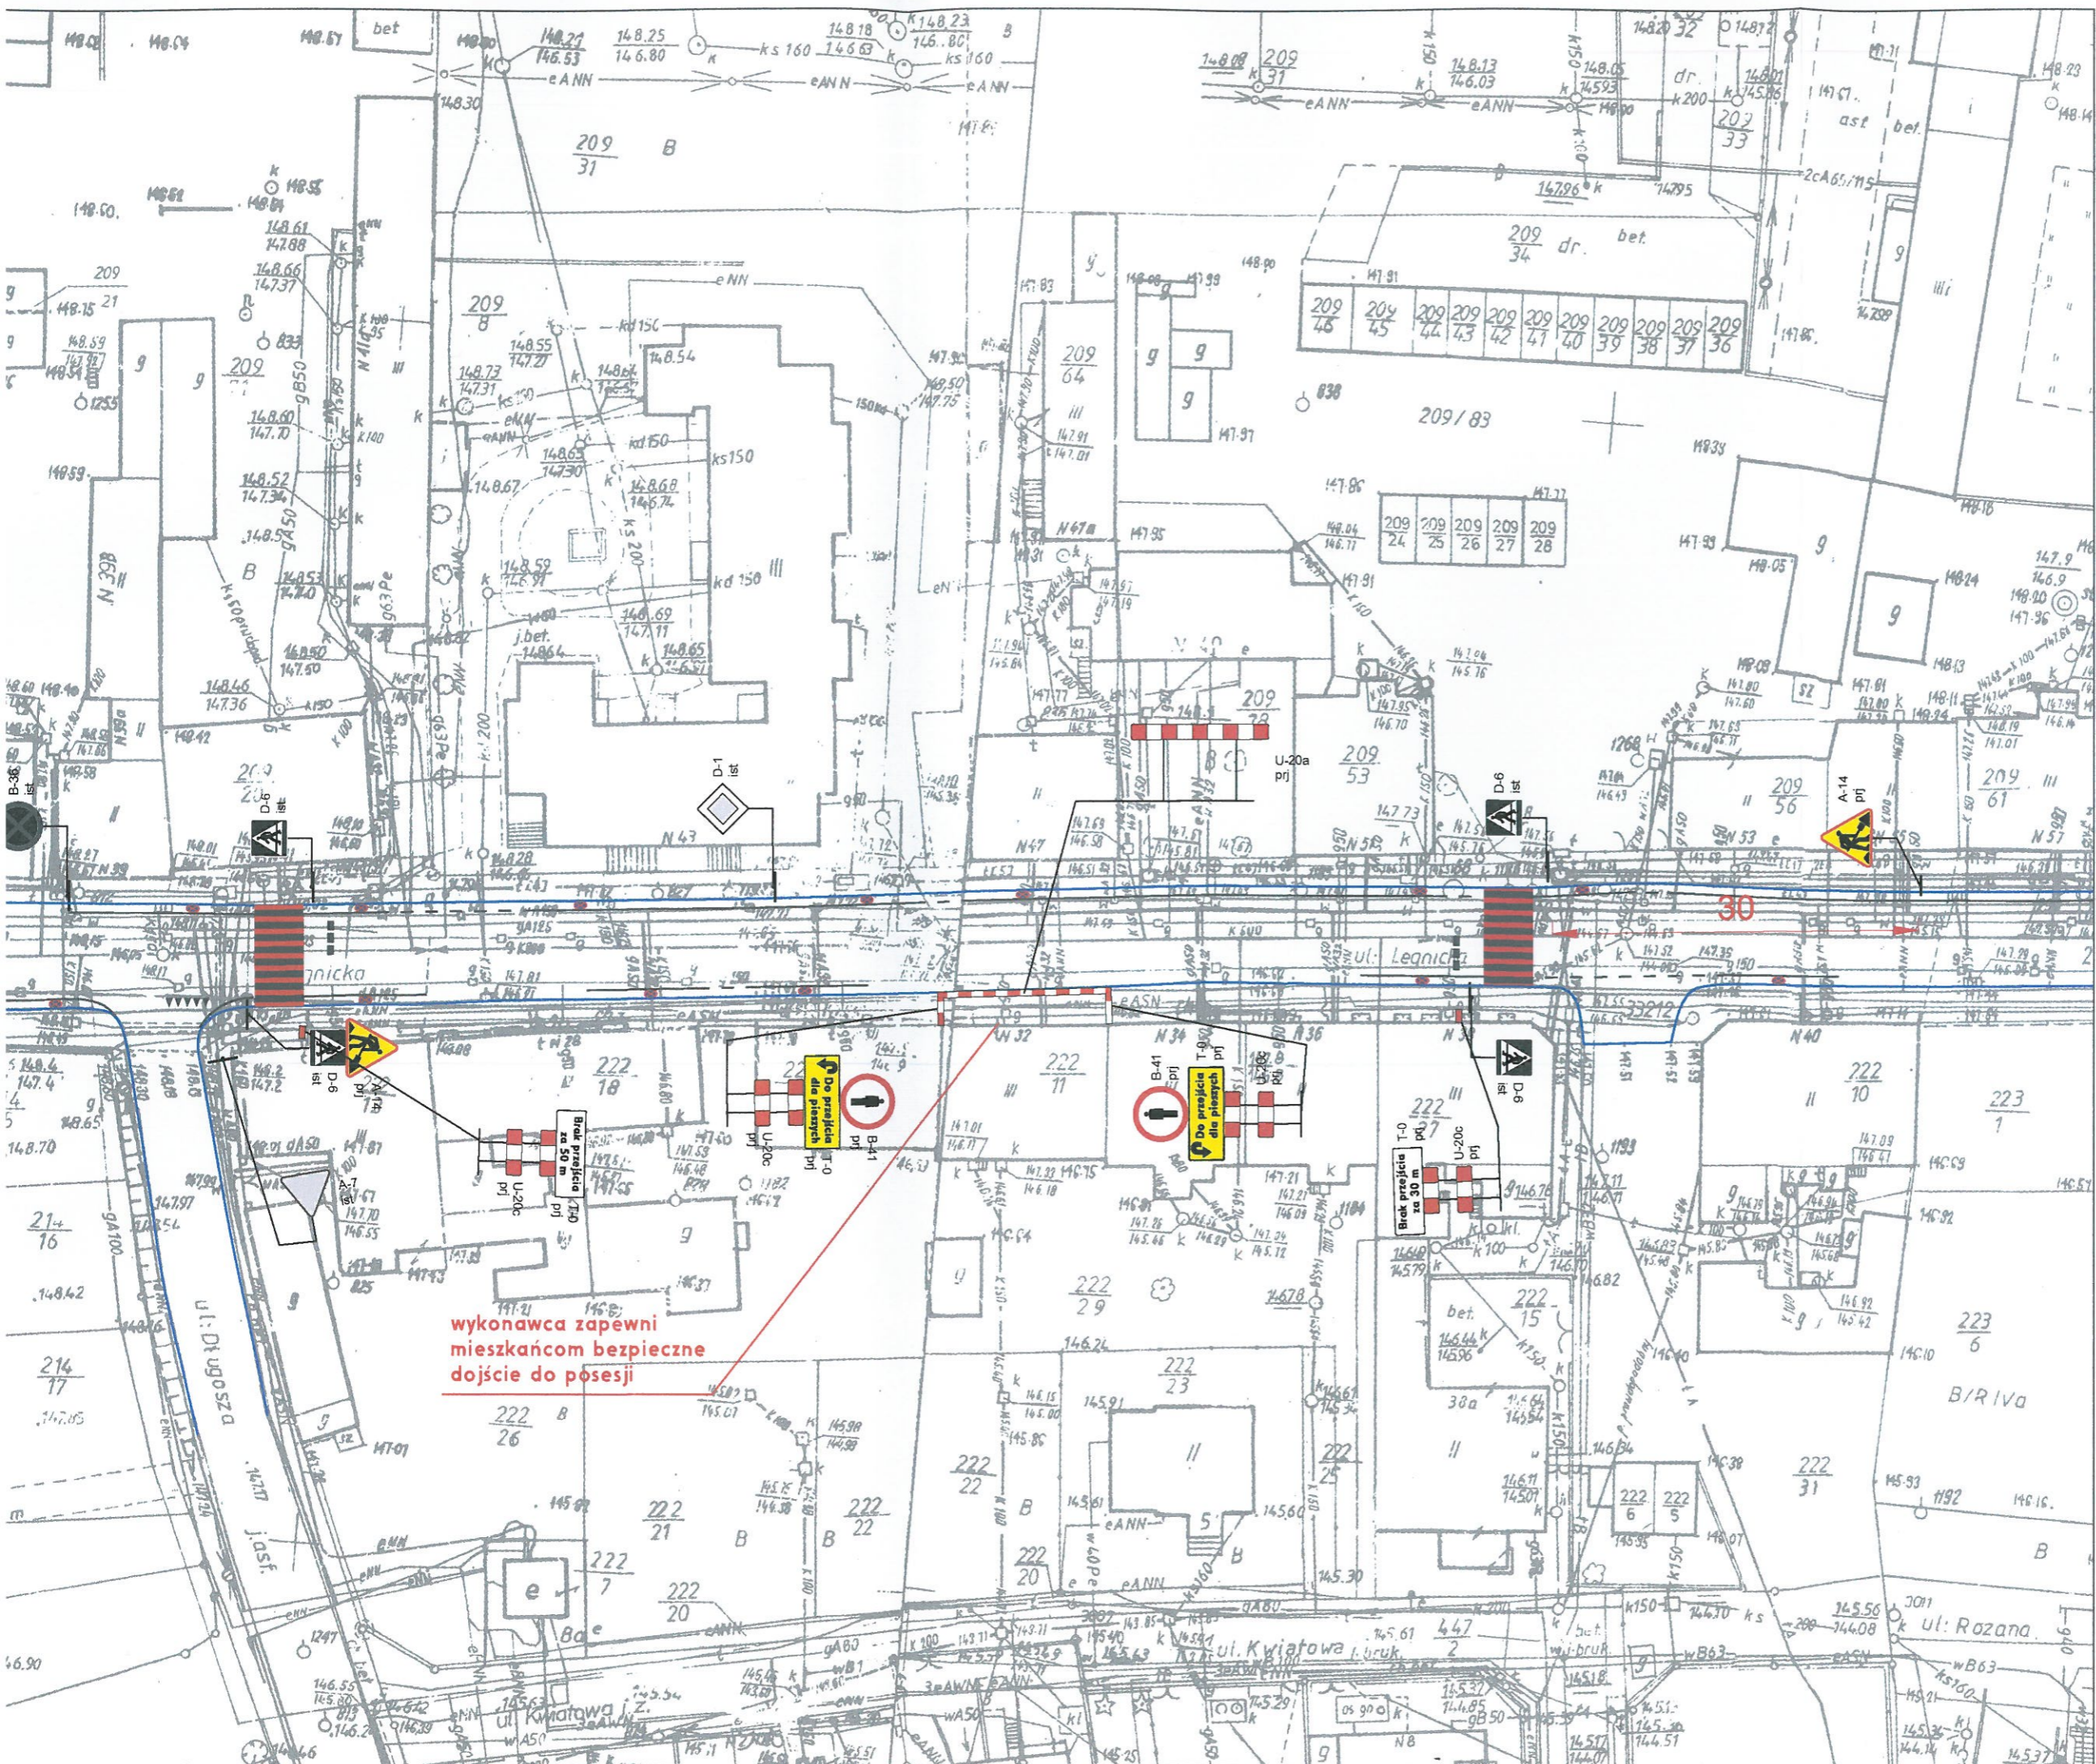

wykonawca zapewni mieszkańcom bezpieczne dojście do posesji

LEGENDA:

-  PROJEKTOWANE OZNAKOWANIE
-  D-6 prj PROJEKTOWANE OZNAKOWANIE
-  ISTNIEJĄCE OZNAKOWANIE POZ
-  D-6 ist ISTNIEJĄCE OZNAKOWANIE PION
-  D-6 lkw ISTNIEJĄCE OZNAKOWANIE DO L
-  D-6 do przen. ISTNIEJĄCE OZNAKOWANIE DO F

Investor	Chojnowski Zakład Gospodarki k ul. Drzyma 59-225 Ch
Branże	Zespół projektowy
Projektant	inż. Sebastian Głowiak
Asystent	
Opracował	
Sprawił	
Nazwa zadania	Remont dachu bud w ciągu drogi powiat
Nazwa opracowania	Projekt tymczasowej c
Nazwa rysunku	Ul. Legnica - zajęcie c
Skala	Data
1:500	09.2022