

SM. 71 20. 2. 159. 2022

# GRUPA iKOM

ul. Lwowska 2/18, 59 - 220 Legnica

NIP 691 - 219 - 13 - 81

tel. 793 564 641, fax. 76 744 26 45, e-mail: biuro@g-ikom.pl, www.g-ikom.pl

VolkswagenBank 94 2130 0004 2001 0576 2687 0001

## PROJEKT TYMCZASOWEJ ORGANIZACJI RUCHU DROGOWEGO

NAZWA ZADANIA:	Remont dachu budynku przy ul. Legnickiej 29 w ciągu drogi powiatowej nr 2225D w Chojnowie
ADRES:	Droga powiatowa nr 2225D - ul. Legnicka
MIEJSCOWOŚĆ:	Chojnów
LOKALIZACJA:	Województwo: Dolnośląskie; Powiat: legnicki; m. Chojnów
INWESTOR:	Chojnowski Zakład Gospodarki Komunalnej i Mieszaniowej ul. Drzymały 30, 59-225 Chojnów
DATA OPRACOWANIA:	27.09.2022r.
NUMER OPRACOWANIA:	P-089/2022

branża drogowa  
projektant

inż. Sebastian Głowiak

GRUPA iKOM Legnica  
Główny projektant  
*Głowiak*  
inż. Sebastian Głowiak

**GRUPA iKOM**  
Katarzyna Basiak  
ul. Lwowska 2/18, 59 - 220 Legnica  
tel. 793 564 641; fax. 76 744 26 45  
NIP: 691-219-13-81; REGON: 021762506

## SPIS TREŚCI

STRONA TYTUŁOWA.....	.....
SPIS TREŚCI.....	.....
KARTA UZGODNIENÍ.....	.....
CZĘŚĆ OPISOWA – OPIS TECHNICZNY.....	.....
1. Podstawa opracowania.....	.....
2. Dane ogólne.....	.....
3. Przedmiot opracowania.....	.....
4. Charakterystyka drogi i ruchu.....	.....
5. Projektowana organizacja ruchu.....	.....
6. Opis występujących zagrożeń i utrudnień.....	.....
7. Uwagi końcowe.....	.....
8. Postanowienia końcowe.....	.....
CZĘŚĆ GRAFICZNA.....	.....

## KARTA UZGODNIENÍ

KOMENDA MIEJSKA POLICJI  
W LEGNICY

Dz. R-5827-753/22  
Zapiniowano 622 4049  
Jwagi: 622 4049  
Legnica, dnia 03.10.2022

KOMENDANT MIEJSKI POLICJI  
w Legnicy  
z up. ZASTĘPCA NACZELNIKA  
Wydziału Ruchu Drogowego  
KMP w Legnicy  
podkom: Tomasz Plaszczyk

Starostwo Powiatowe  
Wydział Dróg i Mostów  
pl. Słowiański 1, 59-220 Legnica  
tel./fax 76 724-34-89

ZATWIERDZAM	
PROJEKT CZASOWEJ ORGANIZACJI RUCHU	
Nr <u>DM.1180.2.153.2022</u>	
Data zatwierdzenia	<u>2022-10-07</u>
Termin wprowadzenia	<u>16.10.2022</u>
Termin przywrócenia poprzedniej org. ruchu	<u>30.06.2023</u>
Pouczenie: Jednostka wprowadzająca organizację ruchu zawiadamia organ zarządzający ruchem, zarząd drogi oraz właściwego komendanta Policji o terminie jej wprowadzenia, co najmniej na 7 dni przed dniem wprowadzenia org. ruchu, 

Z up. STAROSTY

Wojciech Cichoń  
DYREKTOR  
Wydziału Dróg i Mostów

## KARTA UZGODNIENÍ

Opiniuje pozytywnie.

Z up. Burmistrza  
Naczelnik Wydziału  
Rozwoju Gospodarczego

  
mgr Marta Kucfir

URZĄD GMINY  
59-225 CHOJNÓW  
woj. dolnośląskie

## OPIS TECHNICZNY

### 1. Podstawa opracowania

- 1.1. Rozporządzenie Ministrów Infrastruktury oraz Spraw Wewnętrznych i Administracji z dnia 31 lipca 2002 r. w sprawie znaków i sygnałów drogowych (Dz.U.2019.2310t.j, Dz.U.2021.433)
- 1.2. Rozporządzenie Ministra Infrastruktury z dnia 3 lipca 2003 r w sprawie szczegółowych warunków technicznych dla znaków i sygnałów drogowych oraz urządzeń bezpieczeństwa ruchu drogowego i warunków ich umieszczania na drogach (Dz.U.2019.2311, Dz.U.2021.438, Dz.U.2021.2066) – załączniki 1 – 4.
- 1.3. Rozporządzenie Ministra Infrastruktury z dnia 23 września 2003 r w sprawie szczegółowych warunków zarządzania ruchem oraz wykonywania nadzoru nad tym zarządzeniem (Dz.U.2017.784)
- 1.4. Ustawa z dnia 20 czerwca 1997 r. – Prawo o ruchu drogowym (Dz.U.2022.0.988 t.j.).
- 1.5. Obowiązująca organizacja ruchu w zakresie oznakowania pionowego i poziomego.
- 1.6. Zlecenie Inwestora
- 1.7. Wizja lokalna w terenie – wrzesień 2022r.

### 2. Dane ogólne

**Inwestor:** Chojnowski Zakład Gospodarki Komunalnej i Mieszkaniowej  
ul. Drzymały 30, 59-225 Chojnów

**Jednostka projektowa:** GRUPA iKOM, ul. Lwowska 2/18, 59-220 Legnica

### 3. Przedmiot opracowania

Przedmiotem opracowania jest oznakowanie prac prowadzonych przy remoncie dachu budynku przy ulicy Legnickiej, w zakresie częściowego zajęcia chodnika wzdłuż budynku nr 29, w ciągu drogi powiatowej nr 2225D w Chojnowie.

Niniejsza inwestycja zlokalizowana jest w województwie dolnośląskim, powiecie legnickim, na terenie m. Chojnów.

### 4. Charakterystyka drogi i ruchu

Droga powiatowa nr 2225D ulica Legnicka klasy Z na odcinku objętym opracowaniem przebiega przez miejscowość Chojnów, obowiązująca prędkość wyznaczona znakiem D-42. Ulica posiada przekrój uliczny, z obustronnymi chodnikami. Nawierzchnia jezdni bitumiczna o szerokości 7,7m, odwodnienie powierzchniowe do istniejącej kanalizacji deszczowej. Ruch pojazdów na przedmiotowym odcinku drogi powiatowej umiarkowany – przewaga lokalny. Na przedmiotowym odcinku drogi powiatowej występuje zakaz parkowania wyznaczony znakiem pionowym B-36 oraz oznakowaniem poziomym.

### 5. Projektowana organizacja ruchu

W celu zapewnienia bezpieczeństwa wszystkim użytkownikom drogi zaprojektowano częściowe zajęcie chodnika, tak by dla ruchu pieszych pozostało min. 1,5m wzdłuż budynku nr 29 w ciągu ulicy Legnickiej w Chojnowie. W tym celu wygodzono chodnik zaporą U-20c. Przed wygradzonym obszarem robót należy ustawić znaki ostrzegawcze A-14. Wykonawca zapewni mieszkańcom budynku przy ul. Legnickiej 29 bezpieczne dojście do posesji.

Oznakowanie użyte do zabezpieczenia i oznakowania miejsca prowadzonych prac, powinno być dobrze widoczne zarówno w dzień, jak i w nocy oraz utrzymane w należyтым stanie przez okres jego użytkowania. Osoby wykonujące czynności związane z robotami w pasie drogowym powinny być ubrane w odzież ostrzegawczą o barwie pomarańczowej lub żółtej i wyposażone w elementy odblaskowe.

Projektowana organizacja ruchu została pokazana na rysunku nr 01 w skali 1:500.

## **6. Opis występujących zagrożeń i utrudnień**

Wszystkie zagrożenia i utrudnienia zostały wyeliminowane poprzez zaprojektowaną czasową organizację ruchu tj. odpowiednie oznakowanie pionowymi znakami: ostrzegawczymi. Powyższy opis nie dotyczy sytuacji wynikających z konieczności przestrzegania przepisów BHP.

## **7. Uwagi końcowe**

- Zastosowane oznakowanie pionowe tymczasowe powinno mieć wymiary znaków dużych (ostrzegawcze o długości boku 1050 mm; zakazu i nakazu o średnicy 900 mm; informacyjne o długości podstawy 900 mm) i posiadać lica odblaskowe – wykonane z folii odblaskowych typu 2 lub pryzmatyczne.
- Pracownicy zatrudnieni przy oznakowanych robotach powinni być ubrani w odzież roboczą barwy pomarańczowej z elementami ostrzegawczymi odblaskowymi.
- Wysokość umieszczania dolnej krawędzi znaku winna wynosić 2,2 od powierzchni chodnika lub 2,0 od powierzchni pobocza.

## **8. Postanowienia końcowe**


- Obowiązki utrzymania zgodności oznakowania z niniejszym projektem oraz zabezpieczenia należytego stanu technicznego tego oznakowania spoczywa na wykonawcy robót (m.in. mocowania znaków wykonać w sposób gwarantujący stabilność i trwałość podczas całego okresu użytkowania; zapewnić stały i ciągły monitoring oznakowania tymczasowego, a w przypadku jego uszkodzenia lub przesunięcia, niezwłocznie usunąć usterki).
- Na 7 dni przed przystąpieniem do wykonywania robót należy powiadomić Policję, zarządcę drogi oraz zarządzającego ruchem o dokładnym terminie wprowadzenia organizacji ruchu.
- Planowany termin wprowadzenia czasowej organizacji ruchu: październik 2022 – czerwiec 2023r.
- Termin przywrócenia poprzedniej docelowej organizacji ruchu: 30 czerwiec 2023r.



# LEGENDA:




MIEJSCE OBJĘTE OPRACOWANIEM

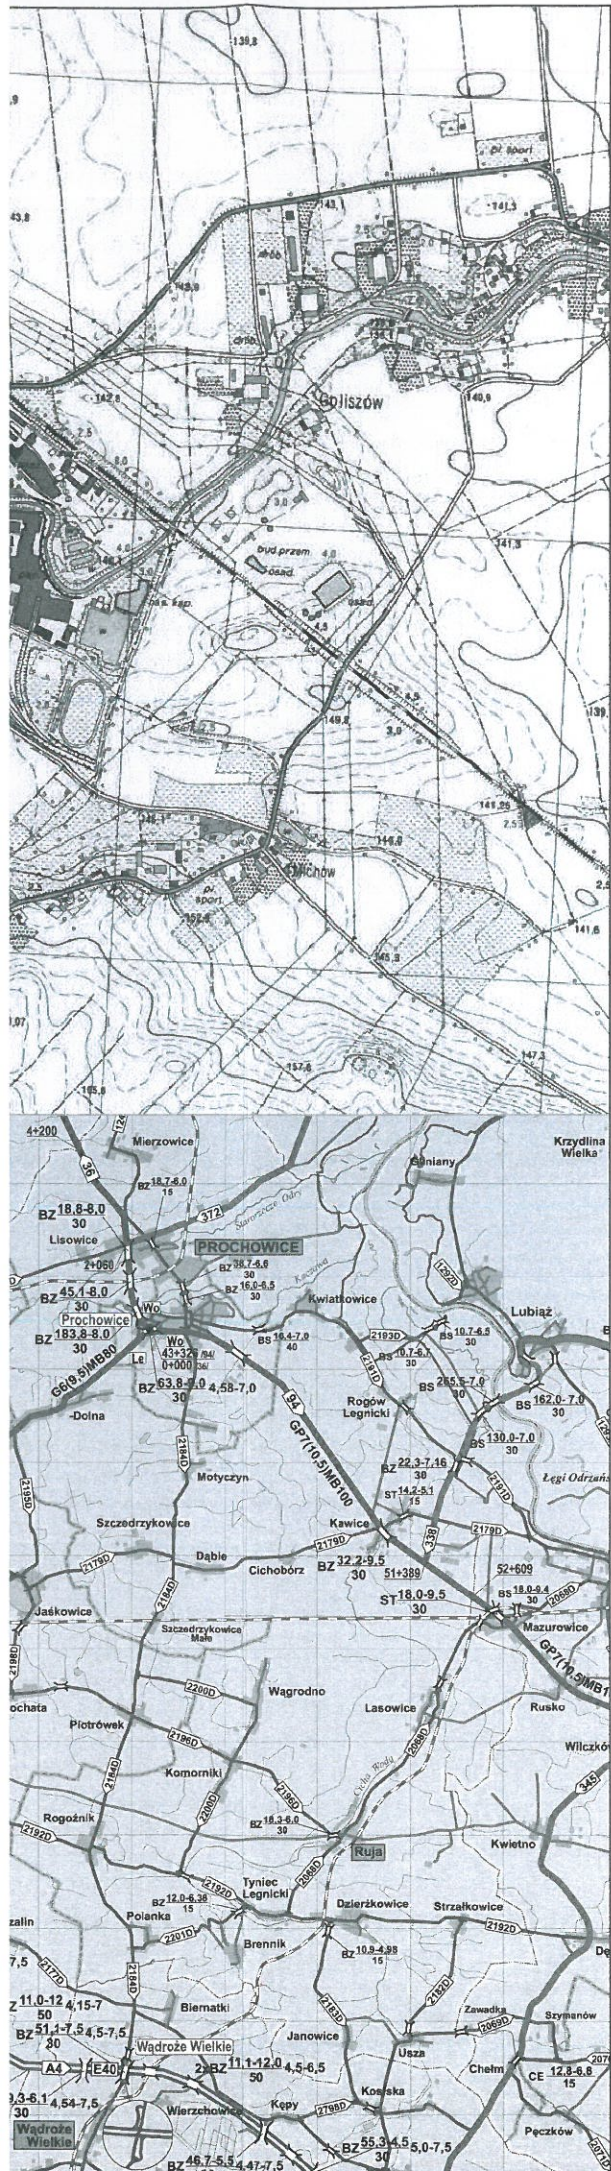

Inwestor	Chojnowski Zakład Gospodarki Komunalnej i Mieszaniowej ul. Drzymały 30 59-225 Chojnów		
Branża	Zespół projektowy		Podpis
DROGOWA	Projektant	inż. Sebastian Głowiak	<i>Głowiak</i>
	Asystent		
	Opracował		
	Sprawdził		
Nazwa zadania	Remont dachu budynku przy ul. Legnickiej 29 w ciągu drogi powiatowej nr 2225D w Chojnowie		
Nazwa opracowania	Projekt tymczasowej organizacji ruchu drogowego		
Nazwa rysunku	PLAN ORIENTACYJNY		
Skala	Data	Nr opracowania	Nr rys.
1:12 000	09.2022	P-089/22	00



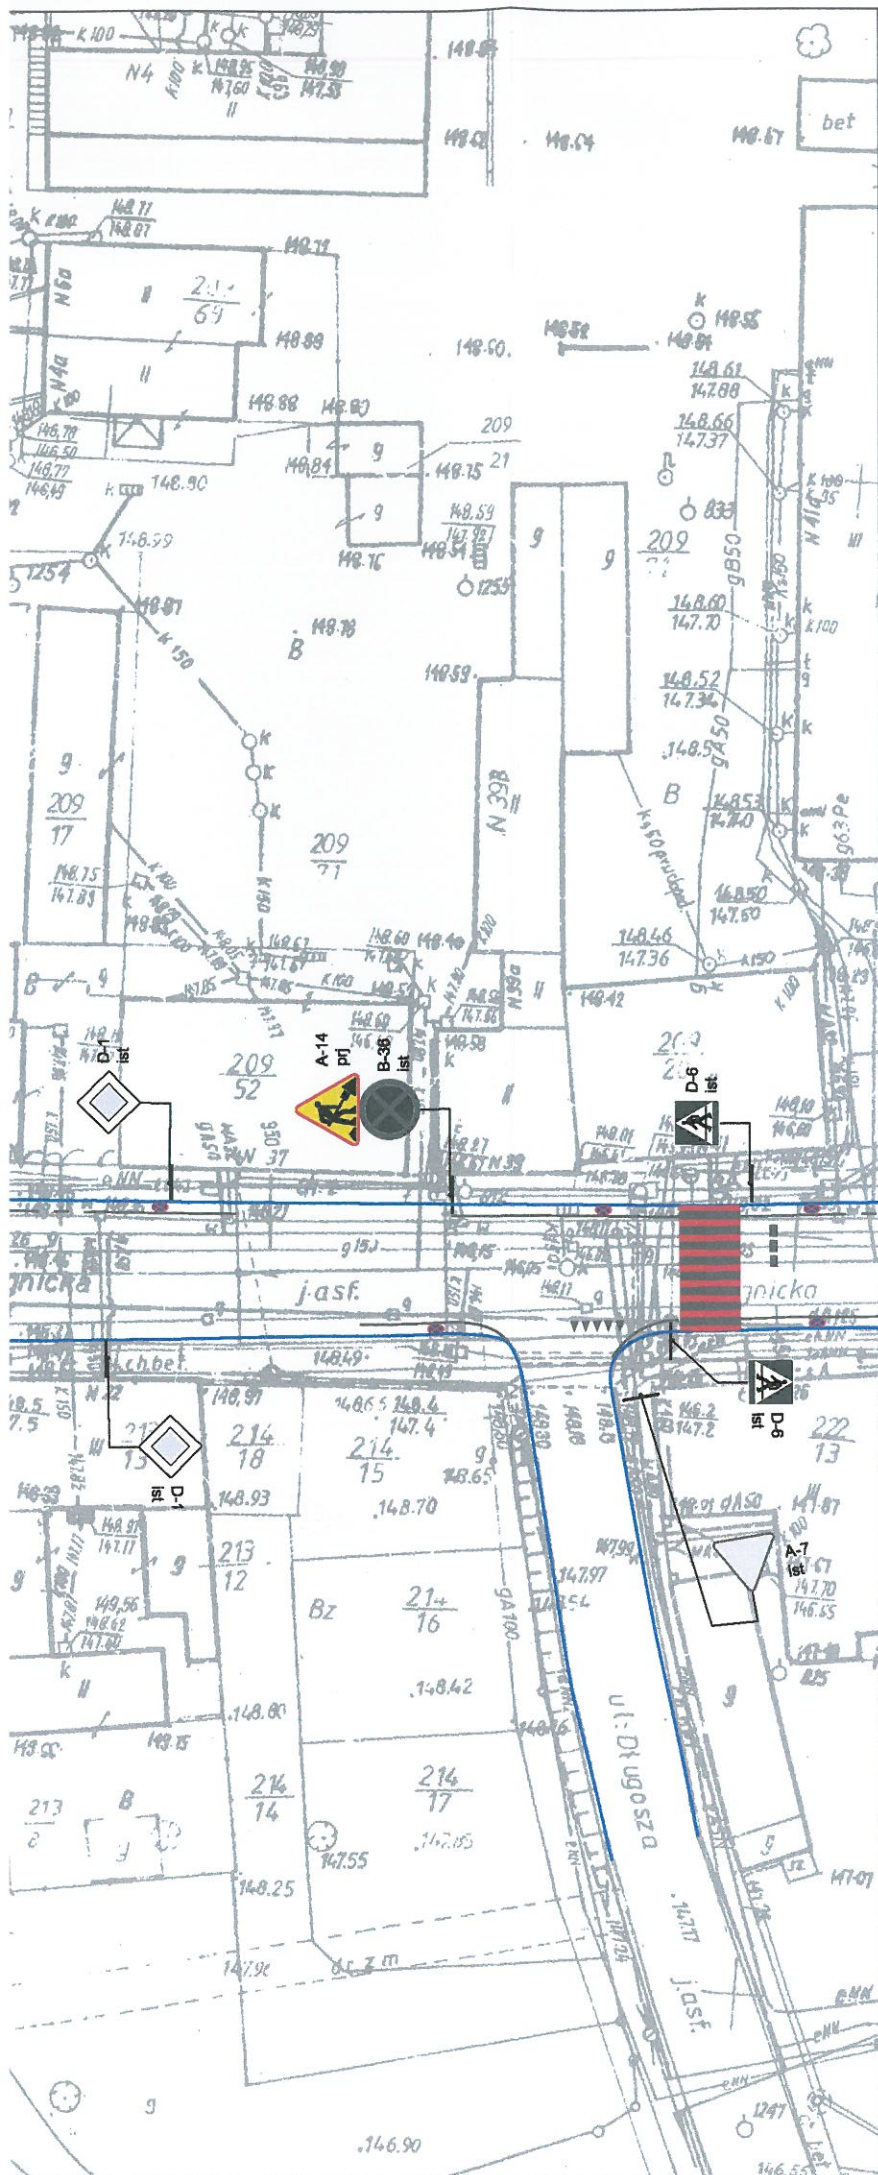

## LEGENDA:



PROJEKTOWANE OZNAKOWANIE POZIOME



PROJEKTOWANE OZNAKOWANIE PIONOWE



ISTNIEJĄCE OZNAKOWANIE POZIOME



ISTNIEJĄCE OZNAKOWANIE PIONOWE



ISTNIEJĄCE OZNAKOWANIE DO LIKWIDACJI



ISTNIEJĄCE OZNAKOWANIE DO PRZENIESIENIA

Investor	Chojnowski Zakład Gospodarki Komunalnej ul. Drzymały 30 59-225 Chojnow	
Branża	Zespół projektowy	
DROGOWA	Projektant	inż. Sebastian Głowiak
	Asystent	
	Opracował	
	Sprawdził	
Nazwa zadania	Remont dachu budynku przy ul w ciągu drogi powiatowej nr 222	
Nazwa opracowania	Projekt tymczasowej organizacji ruchu	
Nazwa rysunku	Ul. Legnica - częściowe zajęcie chodników	
Skala	Data	Nr opracowania
1:500	09.2022	P-089/21