

Istniejąca skrzynka gazowa na zewnętrznej ścianie budynku z głównym zaworem ogniowym Dn40

Plon gazu Dn40

Załącznik do decyzji  
pozwolenia na budowę  
Nr.....378/22  
z dnia.....11.07.2022


**Z up. STAROSTY**  
**Anna Słowińska**  
DYREKTOR  
Wydziału Architektury i Budownictwa

**LEGENDA**


<u>Cu18*1</u>	Projektowana instalacja gazu z rur miedzianych / średnica
<u>Dn40*4,0</u>	Projektowana instalacja gazu z rur stalowych / średnica
<u>Dz 48,3*4,0</u>	Istniejąca instalacja gazu z rur stalowych / średnica

Nazwa obiektu budowlanego:	Budynek mieszkalny wielorodzinny, 59-225 Chojnów ul. Plac Dworcowy nr 6 Identyfikator działki ewidencyjnej 020901_1.0004.56/10		
Tytuł rysunku:	Przebudowa instalacji gazowej w budynku wielorodzinnym od skrzynki gazowej do odbiorników w lokalach mieszkalnych <b>Budowa wewnętrznej instalacji gazowej - piwnice - rzut poziomy -</b>		
Imię i Nazwisko Projektanta:	Podpis projektanta:	Stadium	
Zakres minimum uprawnień budowlanych:		PAB	
Data sporządzenia:	Podpis projektanta:	Skala rysunku:	
Imię i Nazwisko Projektanta:		1:50	
Zakres minimum uprawnień budowlanych:		Numer rys.:	
Data sporządzenia:	<b>Dariusz Kujawa</b>	1	
	do projektowania w spec. instalacyjno-inżynierskiej nr 124/86/Lw i konstr.-budowlanej nr 23/91/Lw		
	26 kwietnia 2022 roku		



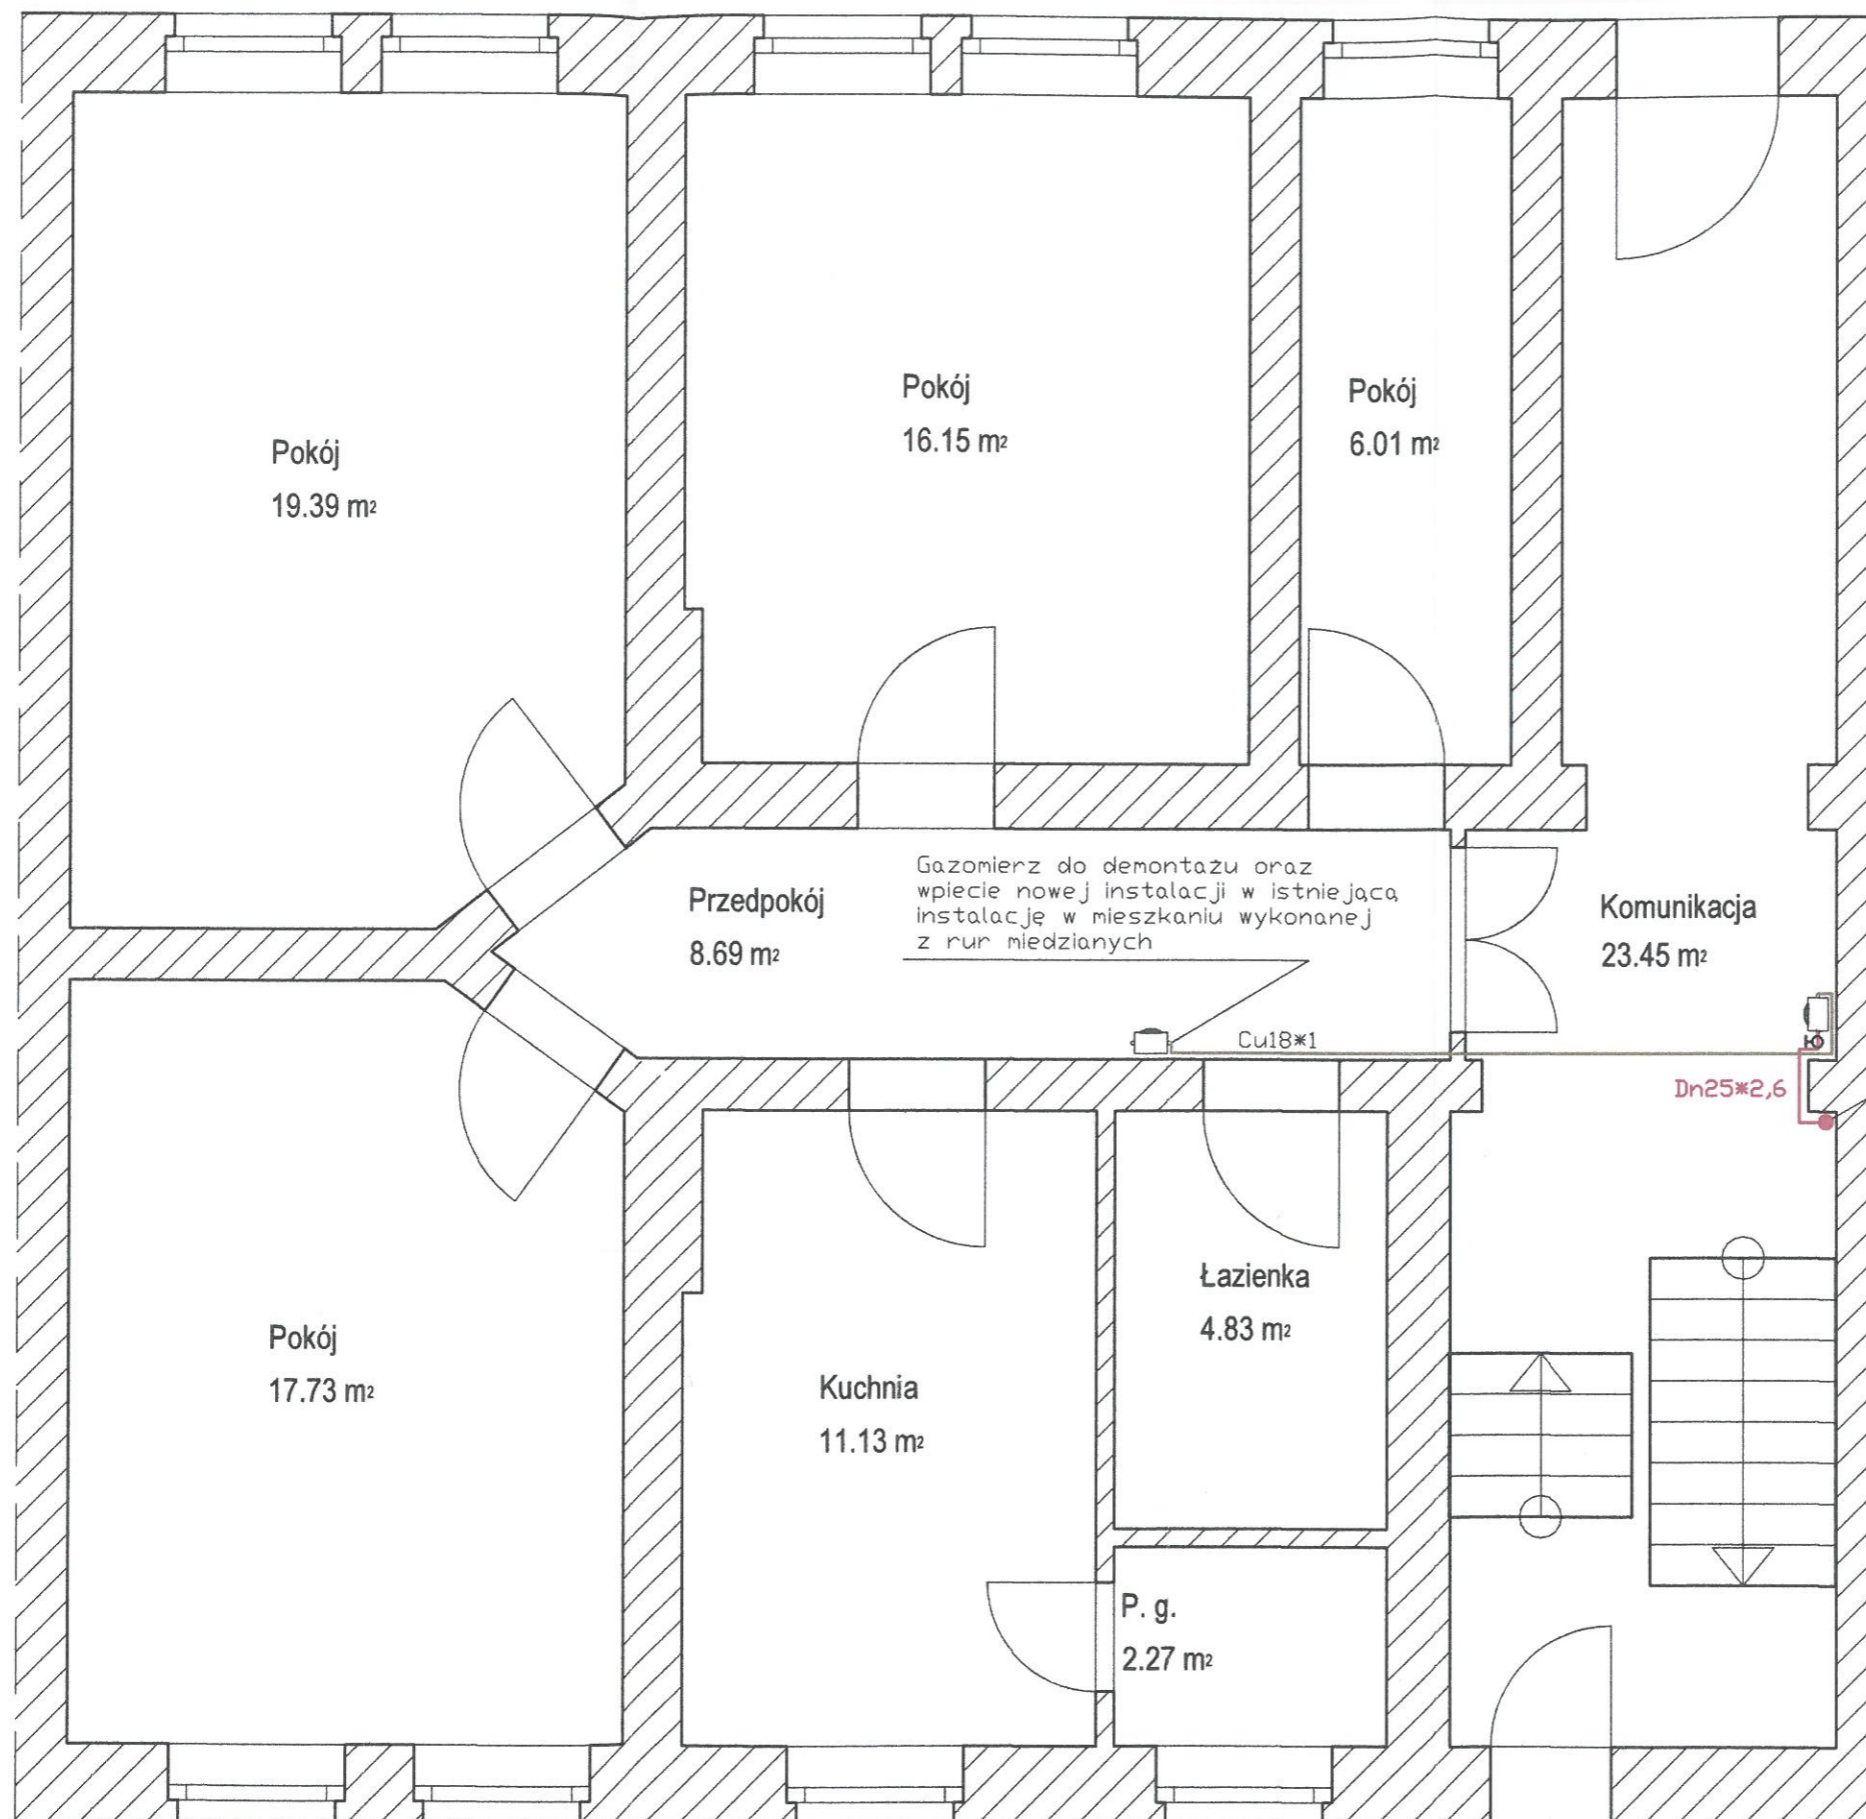


**LEGENDA**


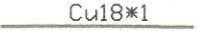
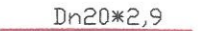
-  Gazomierz
- Cu18\*1 Projektowana instalacja gazu z rur miedzianych / średnica
- Dn20\*2,9 Projektowana instalacja gazu z rur stalowych / średnica

Nazwa obiektu budowlanego:	Budynek mieszkalny wielorodzinny, 59-225 Chojnów ul. Plac Dworcowy nr 6 Identyfikator działki ewidencyjnej 020901_1.0004.56/10		
Tytuł rysunku:	Przebudowa instalacji gazowej w budynku wielorodzinnym od skrzynki gazowej do odbiomników w lokalach mieszkalnych <b>Budowa wewnętrznej instalacji gazowej - parter - rzut poziomy -</b>		
Imię i Nazwisko Projektanta:	Podpis projektanta:	Stadium	
Zakres minimalnych uprawnień budowlanych		PAB	
Data sporządzenia		Skala rysunku:	
Imię i Nazwisko Projektanta:	Podpis projektanta:	1:50	
Zakres minimalnych uprawnień budowlanych		Numer rys.	
Data sporządzenia	<b>Dariusz Kujawa</b>	2	
	do projektowania w specj. instalacyjno-inżynierskiej nr 124/86/Lw i konstr.-budowlanej nr 23/91/Lw		
	26-kwiecień-2022 roku		



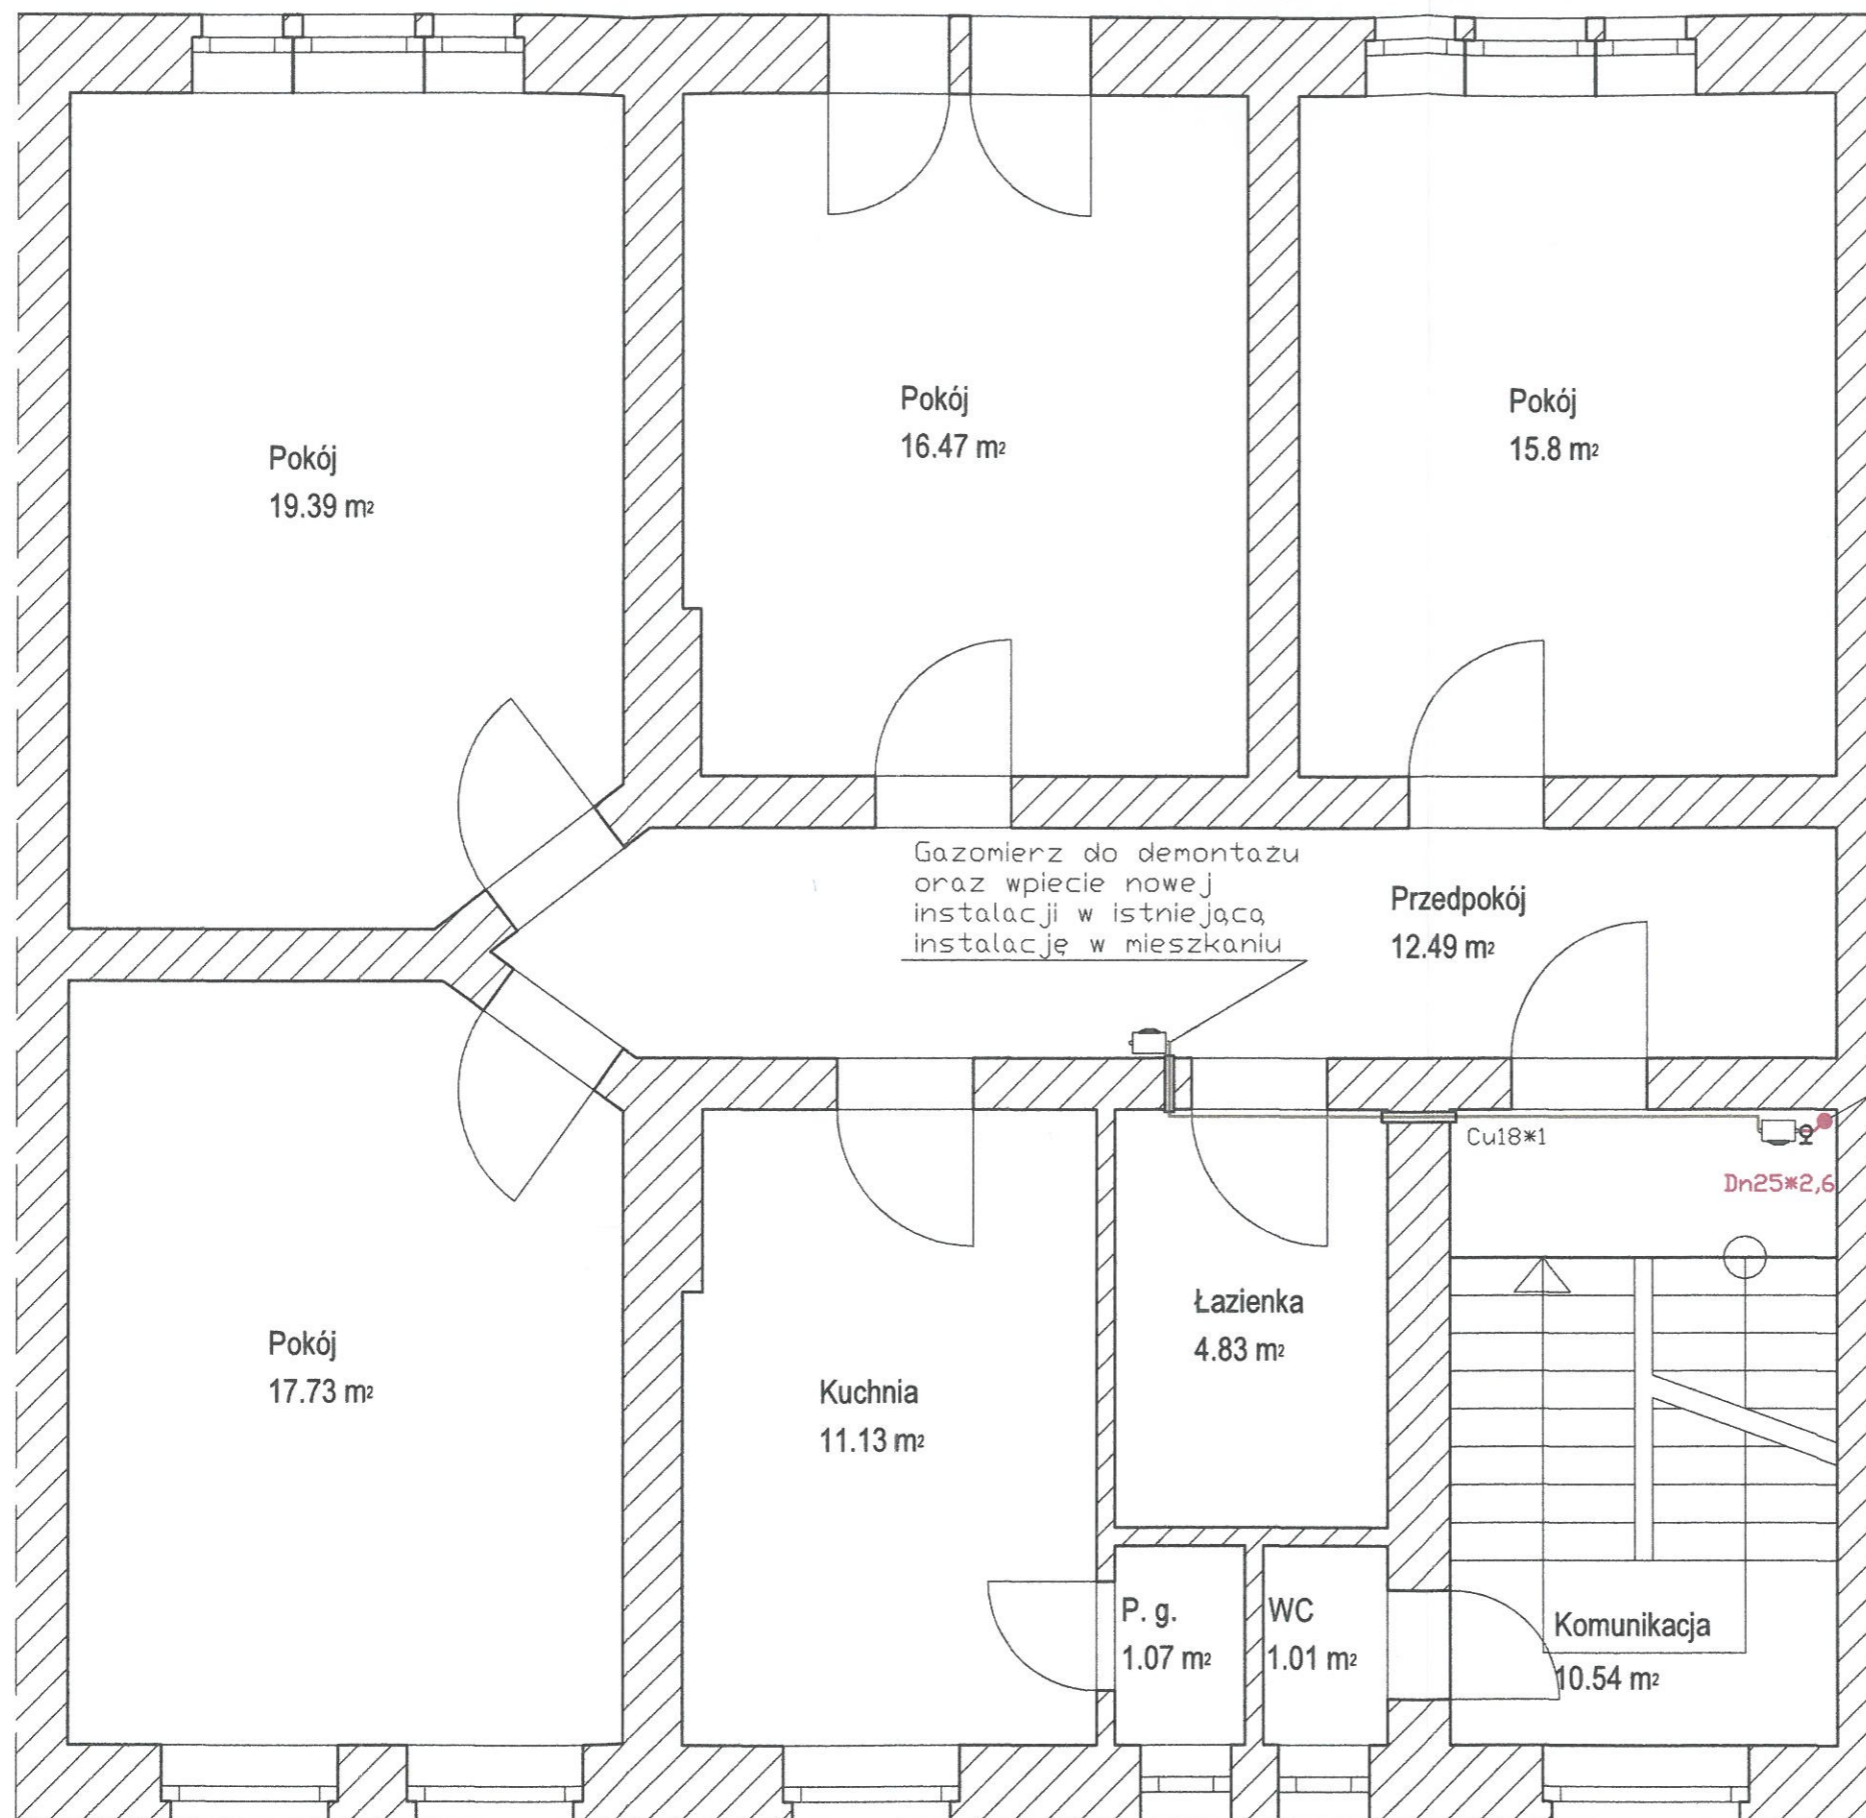


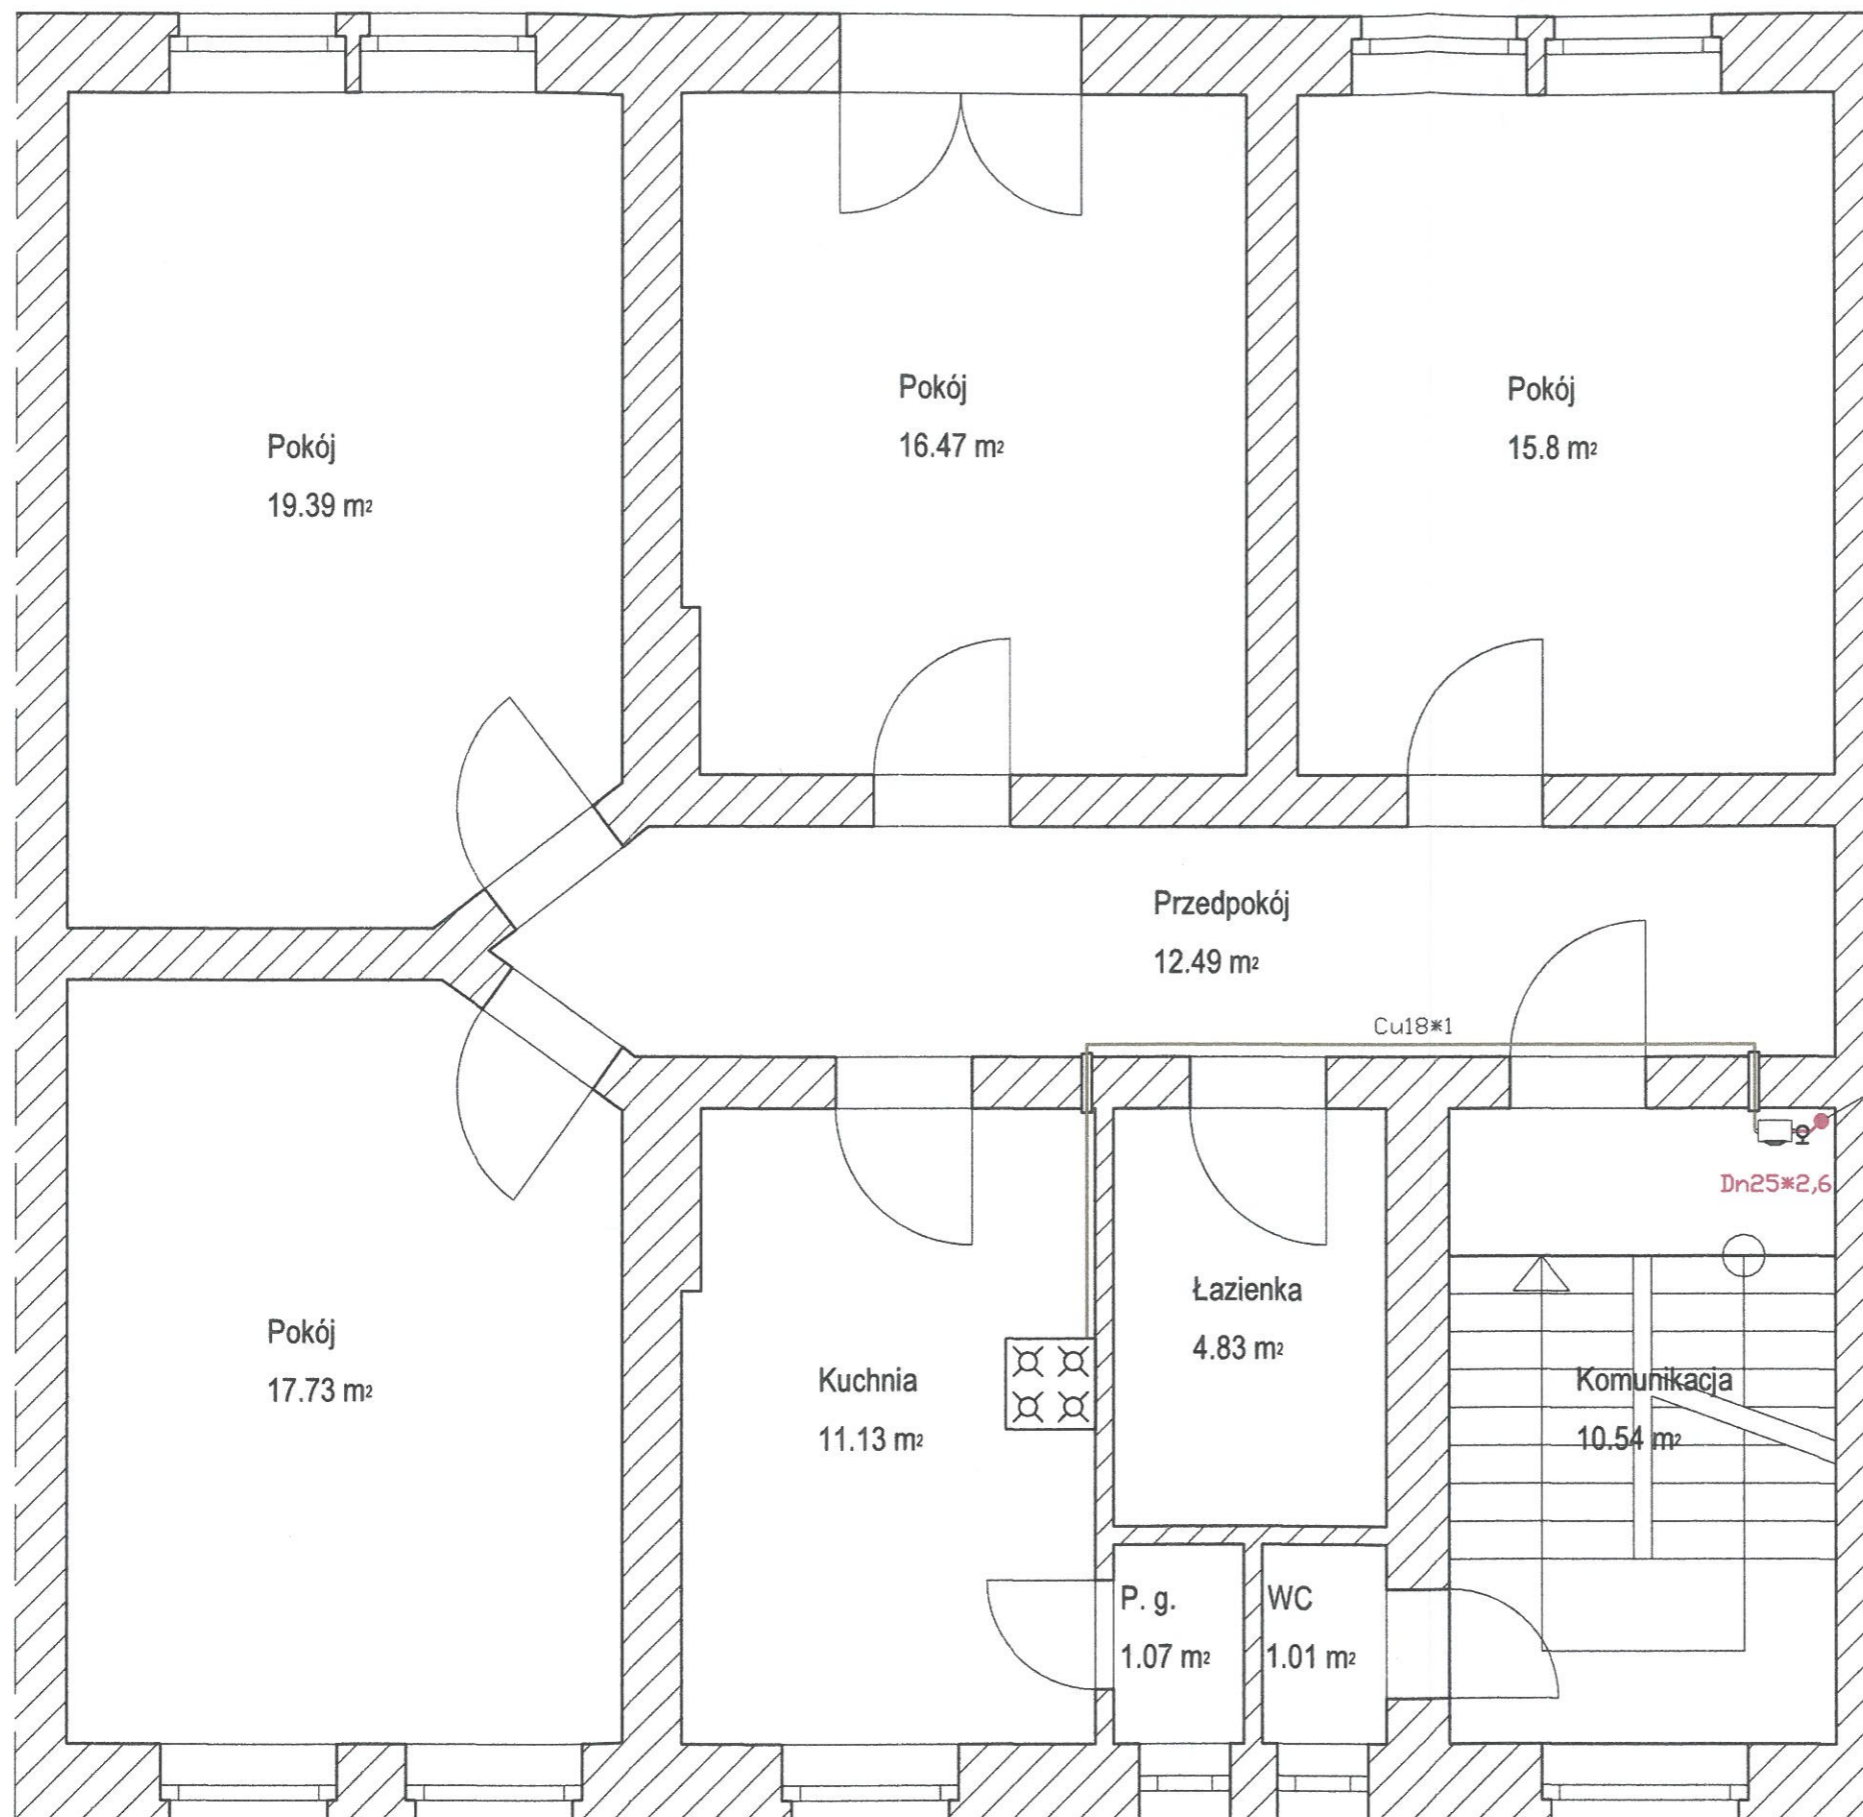
### LEGENDA

	Gazomierz
	Projektowana instalacja gazu z rur miedzianych / srednica
	Projektowana instalacja gazu z rur stalowych / srednica


Plon gazu Dn32

Nazwa obiektu budowlanego:	Budynek mieszkalny wielorodzinny, 59-225 Chojnow ul. Plac Dworcowy nr 6 Identyfikator działki ewidencyjnej 020901_1.0004.56/10		
Tytuł rysunku:	Przebudowa instalacji gazowej w budynku wielorodzinnym od skrzynki gazowej do odbiomników w lokalach mieszkalnych <b>Budowa wewnętrznej instalacji gazowej</b> - pierwsze piętro - rzut poziomy -		
Imię i Nazwisko Projektanta:		Podpis projektanta:	Stadium
Zakres minimalnych uprawnień budowlanych:			<b>PAB</b>
Data sporządzenia:		Podpis projektanta:	Skala rysunku:
Imię i Nazwisko Projektanta:			1:50
Zakres minimalnych uprawnień budowlanych:			Numer rys.
Data sporządzenia:	26-kwiecien-2022 roku		<b>3</b>
Imię i Nazwisko Projektanta:	<b>Dariusz Kujawa</b>		
Zakres minimalnych uprawnień budowlanych:	do projektowania w specj. instalacyjno-inżynieryjnej nr 124/86/Lw i konstr.-budowlanej nr 23/B/Lw		






LEGENDA

-  Gazomierz
- Cu18\*1 Projektowana instalacja gazu z rur miedzianych / średnica
- Dn20\*2,9 Projektowana instalacja gazu z rur stalowych / średnica


Nazwa obiektu budowlanego:	Budynek mieszkalny wielorodzinny, 59-225 Chojnów ul. Plac Dworcowy nr 6 Identyfikator działki ewidencyjnej 020901_1.0004.56/10		
Tytuł rysunku:	Przebudowa instalacji gazowej w budynku wielorodzinnym od skrzynki gazowej do odbiomników w lokalach mieszkalnych <b>Budowa wewnętrznej instalacji gazowej</b> - drugie piętro - rzut poziomy -		
Imię i Nazwisko Projektanta:	Podpis projektanta:	Stadium	
Zakres minimalnych uprawnień budowlanych:		PAB	
Data sporządzenia:	Podpis projektanta:	Skala rysunku:	
Imię i Nazwisko Projektanta:		1:50	
Zakres minimalnych uprawnień budowlanych:		Numer rys.:	
Data sporządzenia:	<b>Dariusz Kujawa</b>	4	
	do projektowania w spec. Instalacyjno-Inżynierskiej nr 124/86/Lw i konstr.-budowlanej nr 23/91/Lw		
	26-kwiecien-2022 roku		



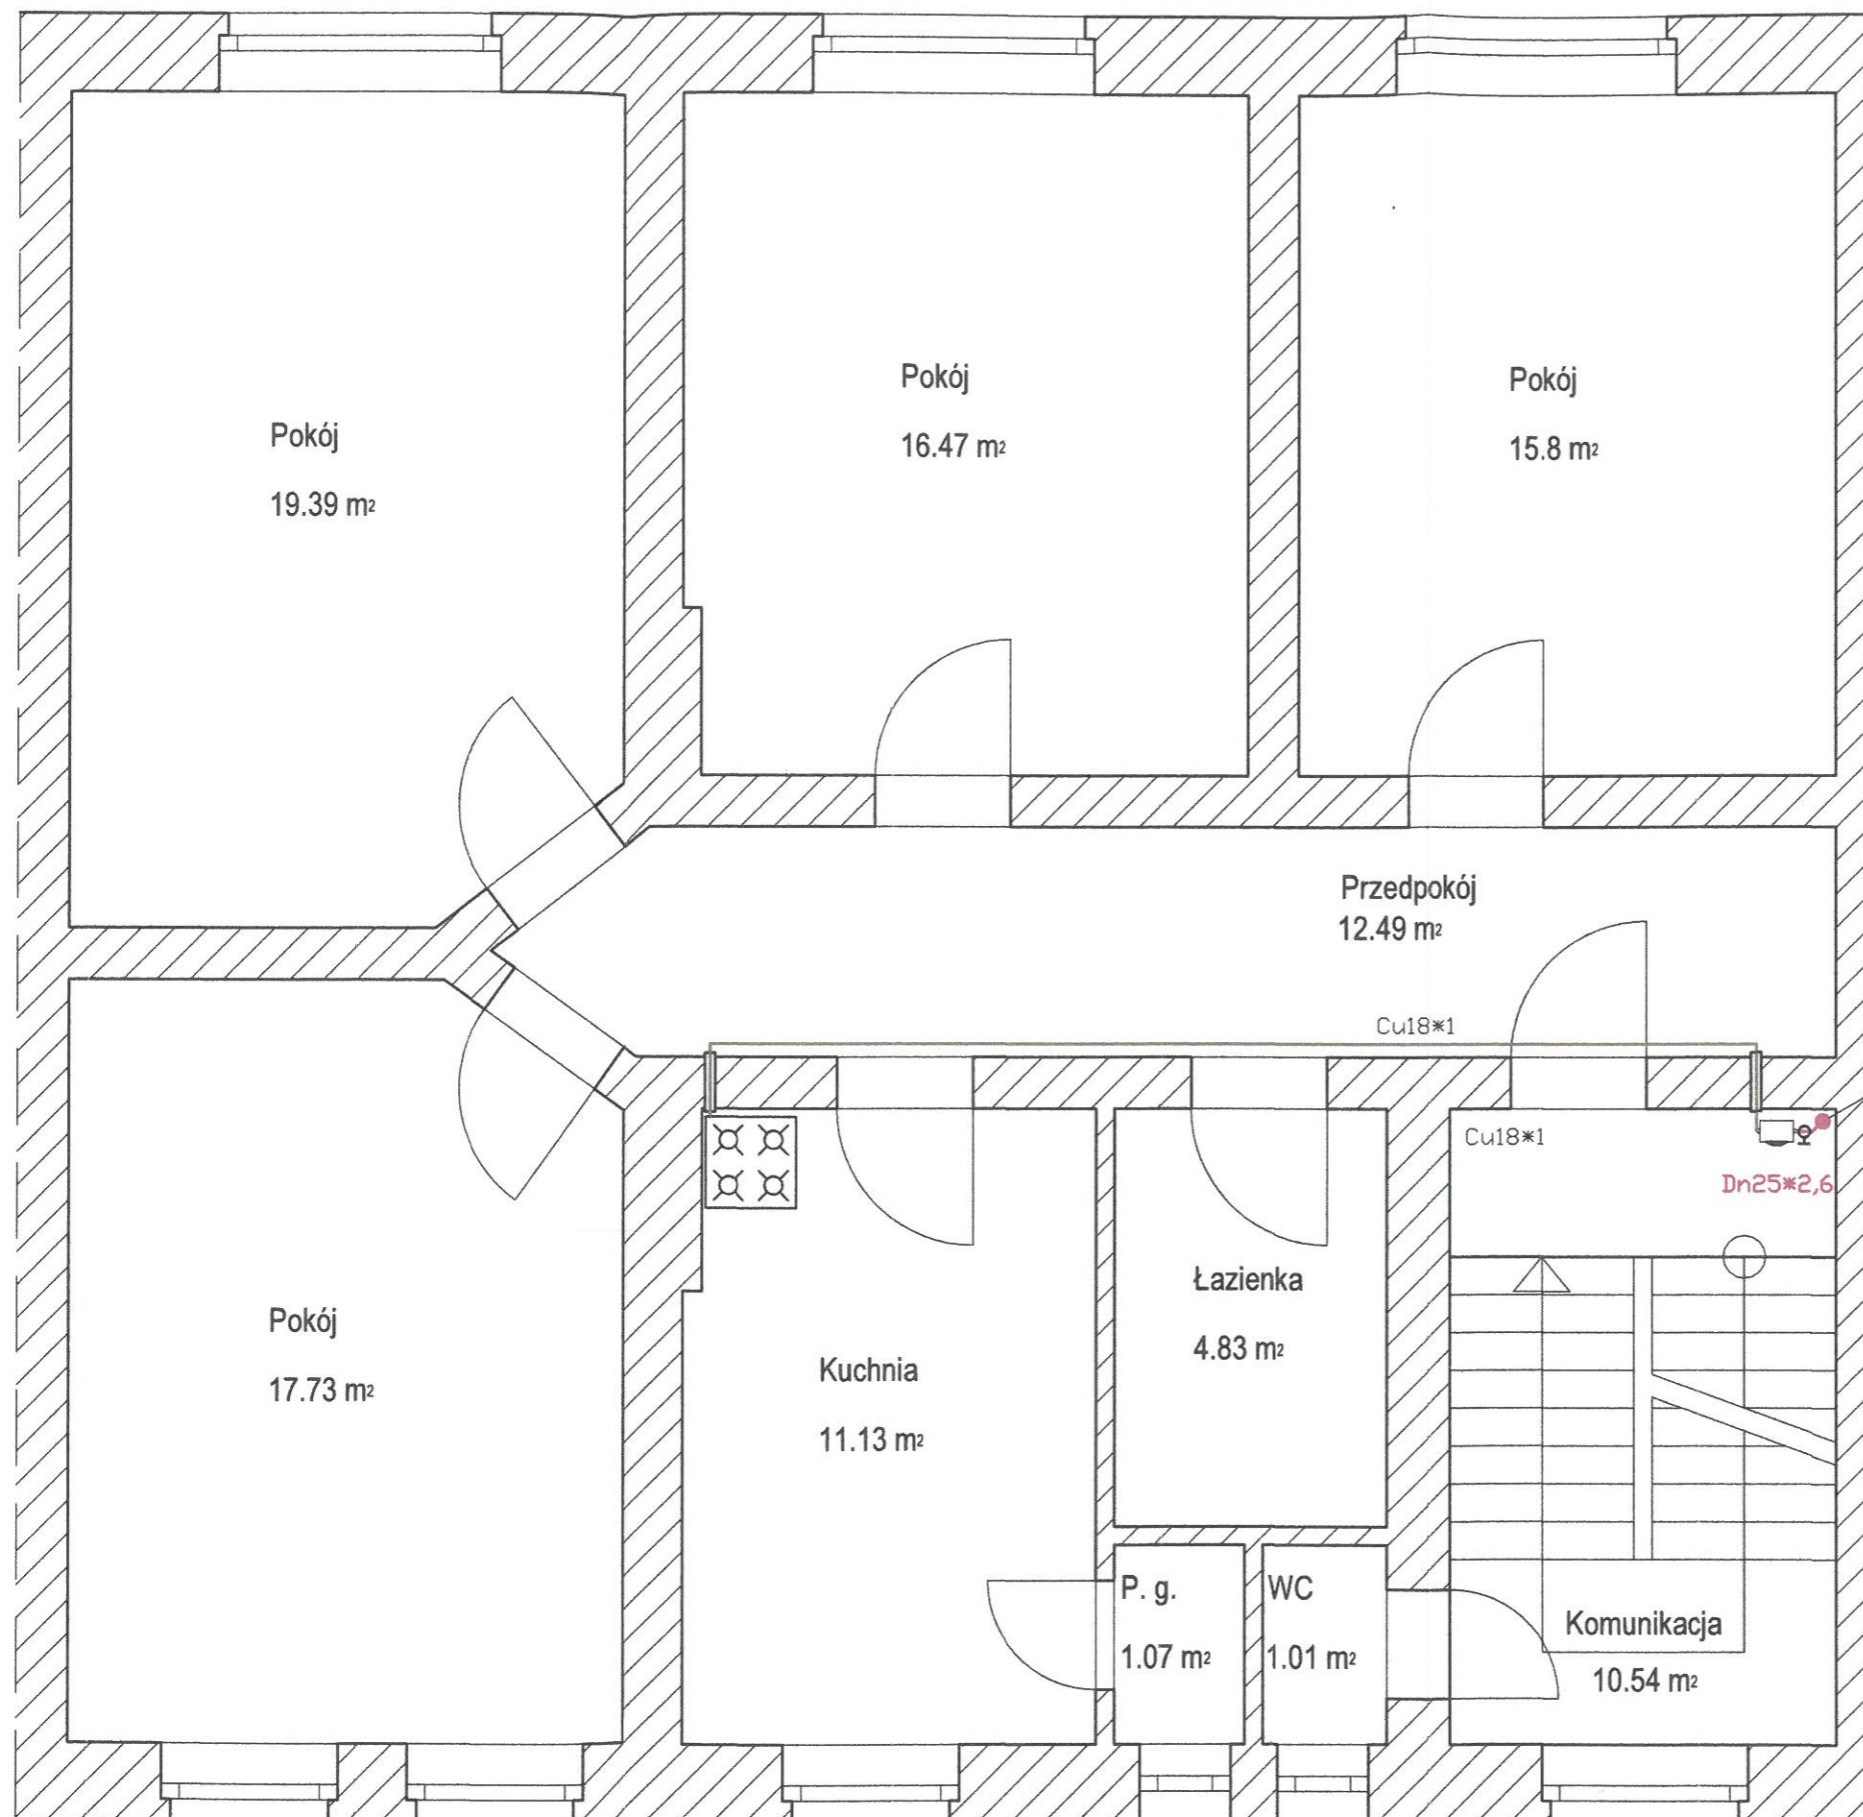



Planu gazu Dn25

### LEGENDA

	Gazomierz
<u>Cu18*1</u>	Projektowana instalacja gazu z rur miedzianych / średnica
<u>Dn20*2,9</u>	Projektowana instalacja gazu z rur stalowych / średnica

Nazwa obiektu budowlanego:	Budynek mieszkalny wielorodzinny, 59-225 Chojnów ul. Plac Dworcowy nr 6 Identyfikator działki ewidencyjnej 020901_1.0004.56/10		
Tytuł rysunku:	Przebudowa instalacji gazowej w budynku wielorodzinnym od skrzynki gazowej do odbiorników w lokalach mieszkalnych <b>Budowa wewnętrznej instalacji gazowej</b> - trzecie piętro - rzut poziomy -		
Imię i Nazwisko Projektanta:	Podpis projektanta:	Stadium	
Zakres minimalnej uprawnień budowlanych		PAB	
Data sporządzenia		Skala rysunku:	
Imię i Nazwisko Projektanta:	Podpis projektanta:	1:50	
Zakres minimalnej uprawnień budowlanych		Numer rys.	
Data sporządzenia		5	
Imię i Nazwisko Projektanta:	Dariusz Kujawa	Podpis projektanta:	
Zakres minimalnej uprawnień budowlanych	do projektowania w specj. instalacyjno-inżynierskiej nr 124/86/Lw i konstr.-budowlanej nr 23/81/Lw		
Data sporządzenia	26-kwiecień-2022 roku		



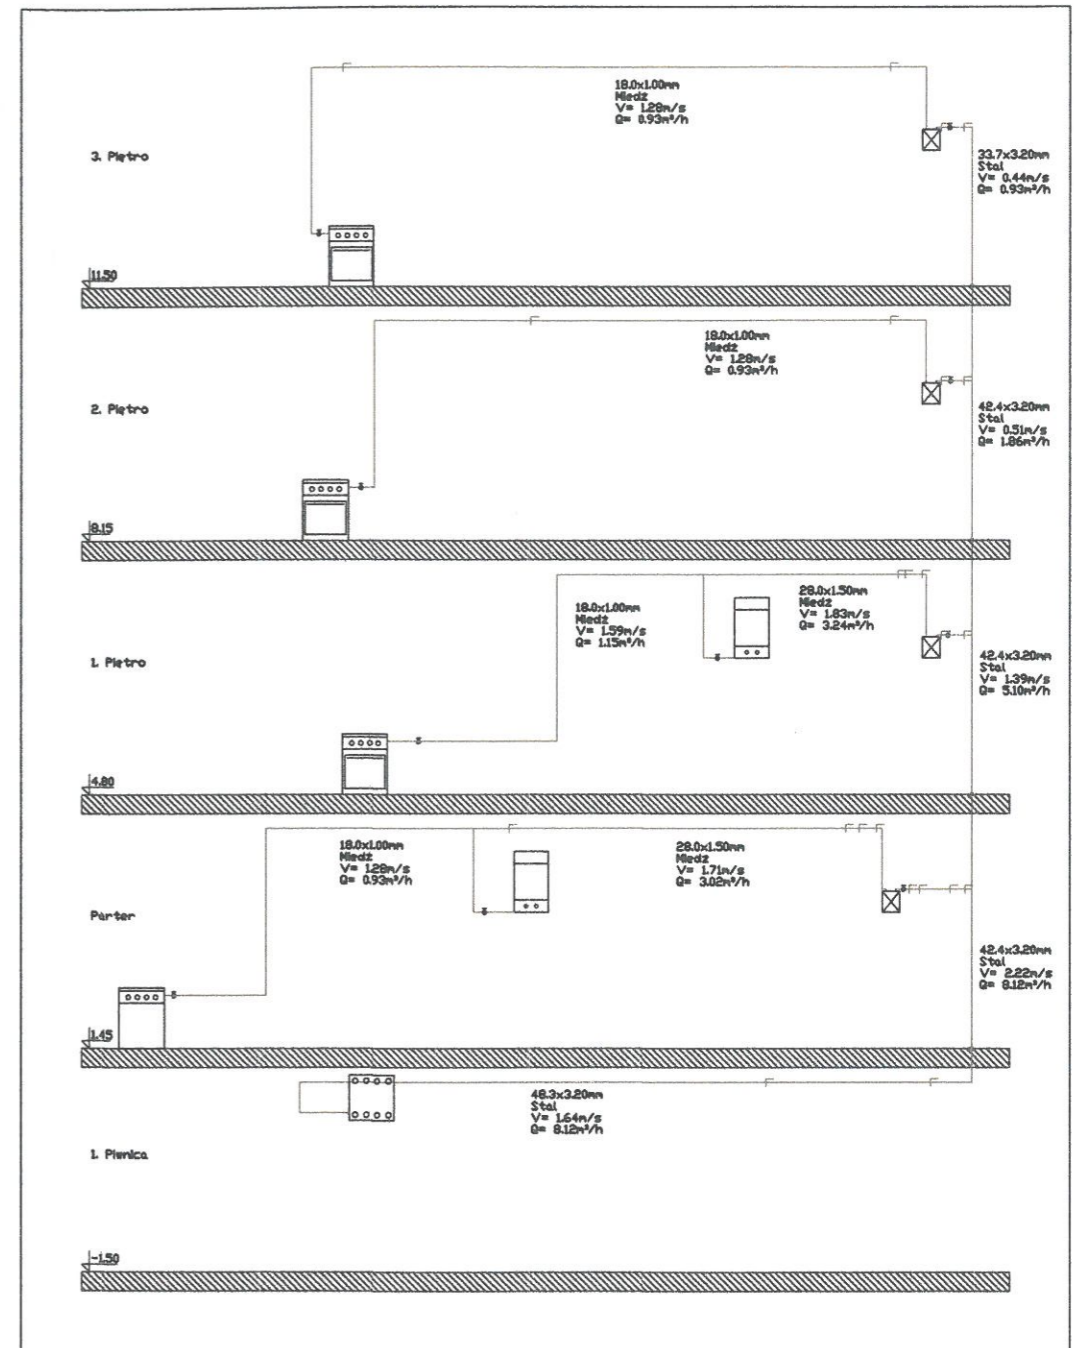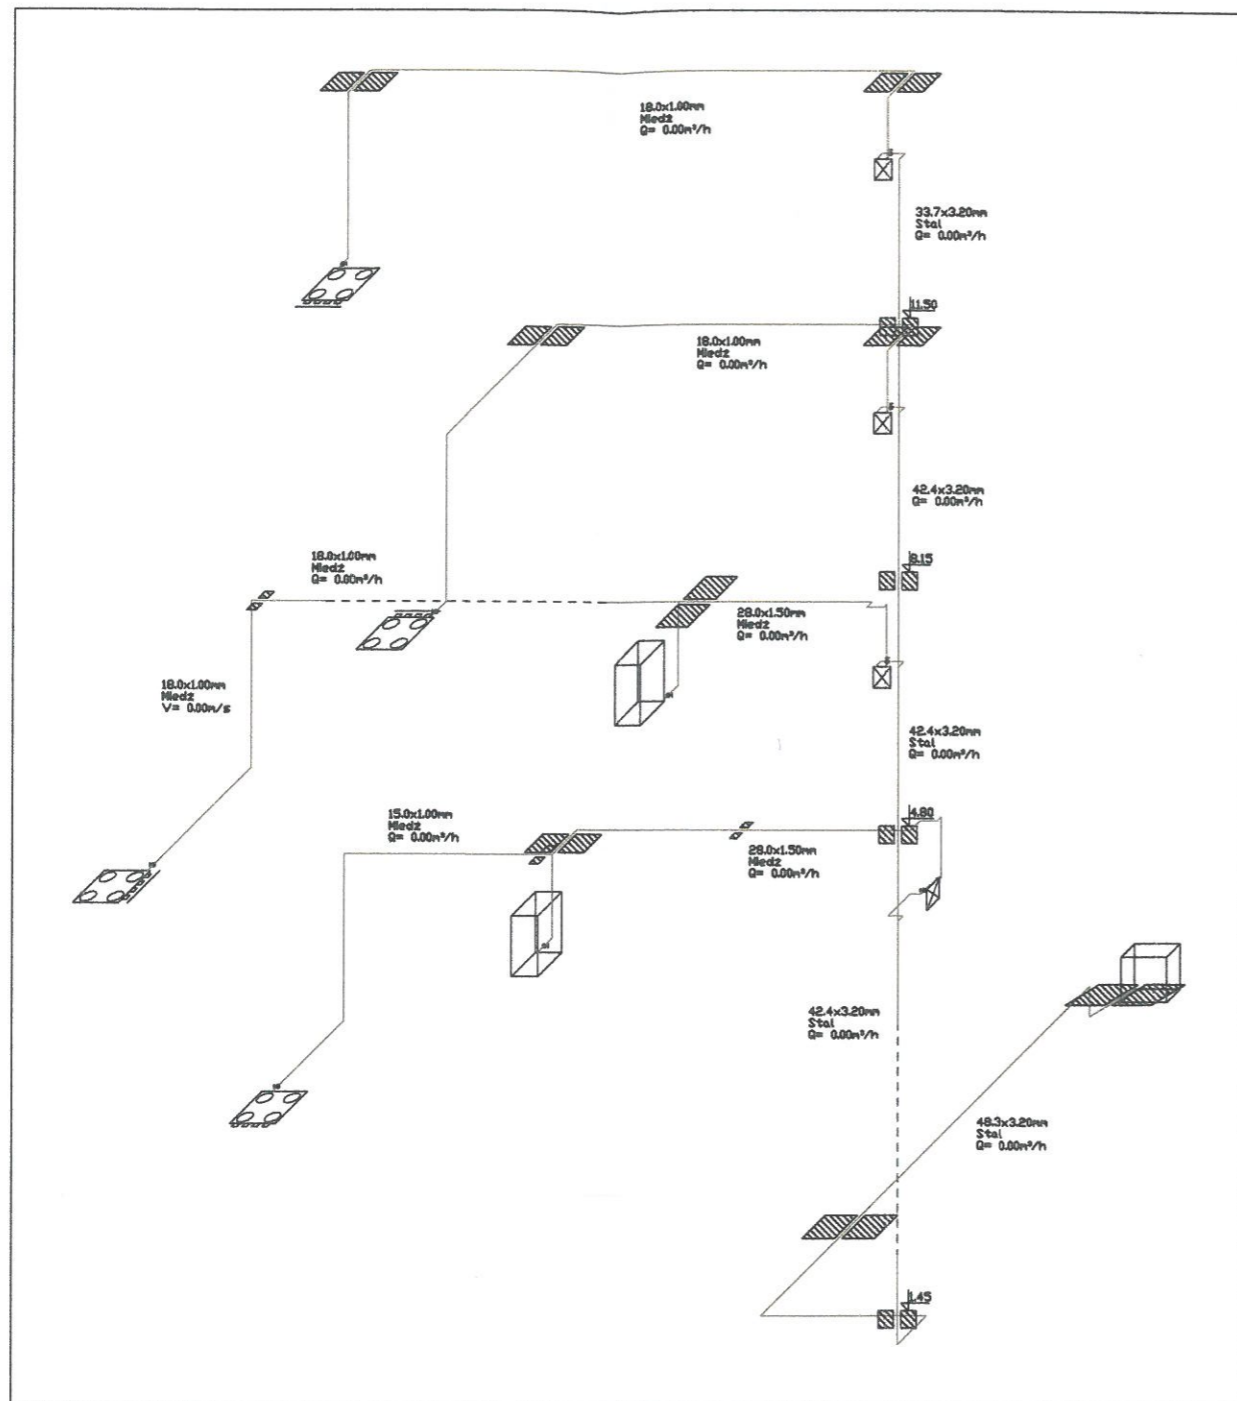

Wykaz elementów instalacji gazowej wewnętrznej

Rysunek	Nazwa	Oznaczenie	Ilość
□	Gazonierz rotacyjny, G1,6, DN32, Gwint GZ	GAZ1 GAZ3 GAZ4	3 szt.
□	Gazonierz rotacyjny, G4,0, DN32, Gwint GZ	GAZ2	1 szt.
□	Kocioł gazowy, 18,0 kW, DN15, Gwint GZ	ODB2 ODB3	2 szt.
□	Kuchinka czteropalmkowa z piekarnikiem, 8,0 kW, DN15, Gwint GZ	ODB5 ODB6	2 szt.
□	Kuchinka czteropalmkowa z piekarnikiem, 9,9 kW, DN15, Gwint GZ	ODB4	1 szt.
□	Kuchinka czteropalmkowa, 8,0 kW, DN15, Gwint GZ	ODB1	1 szt.
□	Szafka gazowa eniokosa ze stali	SZG1	1 szt.
□	Zawór gazowy, DN10, Gwint GZ	ZG3 ZG7 ZG9	4 szt.
□	Zawór gazowy, DN15, Gwint GZ	ZG2 ZG4 ZG6	4 szt.
□	Zawór gazowy, DN20, Gwint GZ	ZG1 ZG5	2 szt.

Zestawienie materiałów instalacji gazowej wewnętrznej

Lp.	Nazwa	Jednostka	Ilość	Wymiary	Norma/Producent	Typ/Typoznaczenie	Rodzaj połączenia	Opis
Mieszgospowane								
1	Gazonierz rotacyjny, G1,6, DN32	szt.	3,00	23x16x28 cm		G1,6	Gwint GZ	
2	Gazonierz rotacyjny, G4,0, DN32	szt.	1,00	23x16x28 cm		G4,0	Gwint GZ	
3	Kocioł gazowy, 18,0 kW, DN15	szt.	2,00	45x35x80 cm			Gwint GZ	
4	Kuchinka czteropalmkowa z piekarnikiem, 8,0 kW, DN15	szt.	2,00	60x60x80 cm			Gwint GZ	
5	Kuchinka czteropalmkowa z piekarnikiem, 9,9 kW, DN15	szt.	1,00	60x60x80 cm			Gwint GZ	
6	Kuchinka czteropalmkowa, 8,0 kW, DN15	szt.	1,00	60x60x80 cm			Gwint GZ	
7	Rura gazowa ułożona natynkowo, Miedz,	m	9,89	28,0x1,50 mm	PN-EN 1057:2006		Lutowane	
8	Rura gazowa ułożona natynkowo, Miedz,	m	29,48	18,0x1,00 mm	PN-EN 1057:2006		Lutowane	
9	Rura gazowa ułożona natynkowo, Miedz,	m	2,77	28,0x1,50 mm	PN-EN 1057:2006		Lutowane	
10	Rura gazowa ułożona natynkowo, Miedz,	m	4,67	15,0x1,00 mm	PN-EN 1057:2006		Lutowane	
11	Rura gazowa ułożona natynkowo, Stal, DN15	m	0,88	DN15 21,30x2,60 mm	PN-H-74200:1998	ze szwen	Spawane	
12	Rura gazowa ułożona natynkowo, Stal, DN20	m	1,41	DN20 26,90x2,60 mm	PN-H-74200:1998	ze szwen	Spawane	
13	Rura gazowa ułożona natynkowo, Stal, DN25	m	2,11	DN25 33,70x3,20 mm	PN-H-74200:1998	ze szwen	Spawane	
14	Rura gazowa ułożona natynkowo, Stal, DN32	m	10,25	DN32 42,40x3,20 mm	PN-H-74200:1998	ze szwen	Spawane	
15	Rura gazowa ułożona natynkowo, Stal, DN40	m	10,12	DN40 48,30x3,20 mm	PN-H-74200:1998	ze szwen	Spawane	
16	Szafka gazowa eniokosa ze stali	szt.	1,00	60x25x60 cm				
17	Zawór gazowy, DN10	szt.	4,00	DN10			Gwint GZ	
18	Zawór gazowy, DN15	szt.	4,00	DN15			Gwint GZ	
19	Zawór gazowy, DN20	szt.	2,00	DN20			Gwint GZ	

Nazwa obiektu budowlanego:	Budynek mieszkalny wielorodzinny, 59-225 Chojnow ul. Plac Dworcowy nr 6 Identyfikator działki ewidencyjnej 020901_1.0004.58/10		
Tytuł rysunku:	Przebudowa instalacji gazowej w budynku wielorodzinnym od skrzynki gazowej do odbiomników w lokalach mieszkalnych <b>Budowa wewnętrznej instalacji gazowej - aksonometria, rozwinięcie -</b>		
Imię i Nazwisko Projektanta:	Podpis projektanta:	Stadium	
Zakres minimum uprawnień budowlanych		PT	
Data sporządzenia	Podpis projektanta:	Skala rysunku:	
Imię i Nazwisko Projektanta:		1:100	
Zakres minimum uprawnień budowlanych		Numer rys.	
Data sporządzenia	<b>Dariusz Kujawa</b>	1	
do projektowania w spec. instalacji (no-inżynierskiej) nr 124/86/Lw i konstr.-budowlanej nr 23/91/Lw			
26-kwiecień-2022 roku			