


PROJEKTOWANIE I NADZÓR W BUDOWNICTWIE mgr inż. Jarosław Mikołajczyk 59-216 Kunice, Pałtów Legnicki 10A tel. kom. 502-296-226		
Zadanie	Remont z termomodernizacją dachu i stropu poddasza w budynku mieszkalnym, wielorodzinnym	Projekt architektoniczno-budowlany
Adres	59-225 Chojnów, ul. Kościuszki 17 działka nr 59/59 obręb 4	Skala 1:75
Tyt. rys.	<b>Rzut I poziomu poddasza</b>	
Projektant upr. proj. nr DOS/0089/PWBKb/20	mgr inż. Jarosław Mikołajczyk	Data 21.06.2023
		Rys. nr <b>1</b>

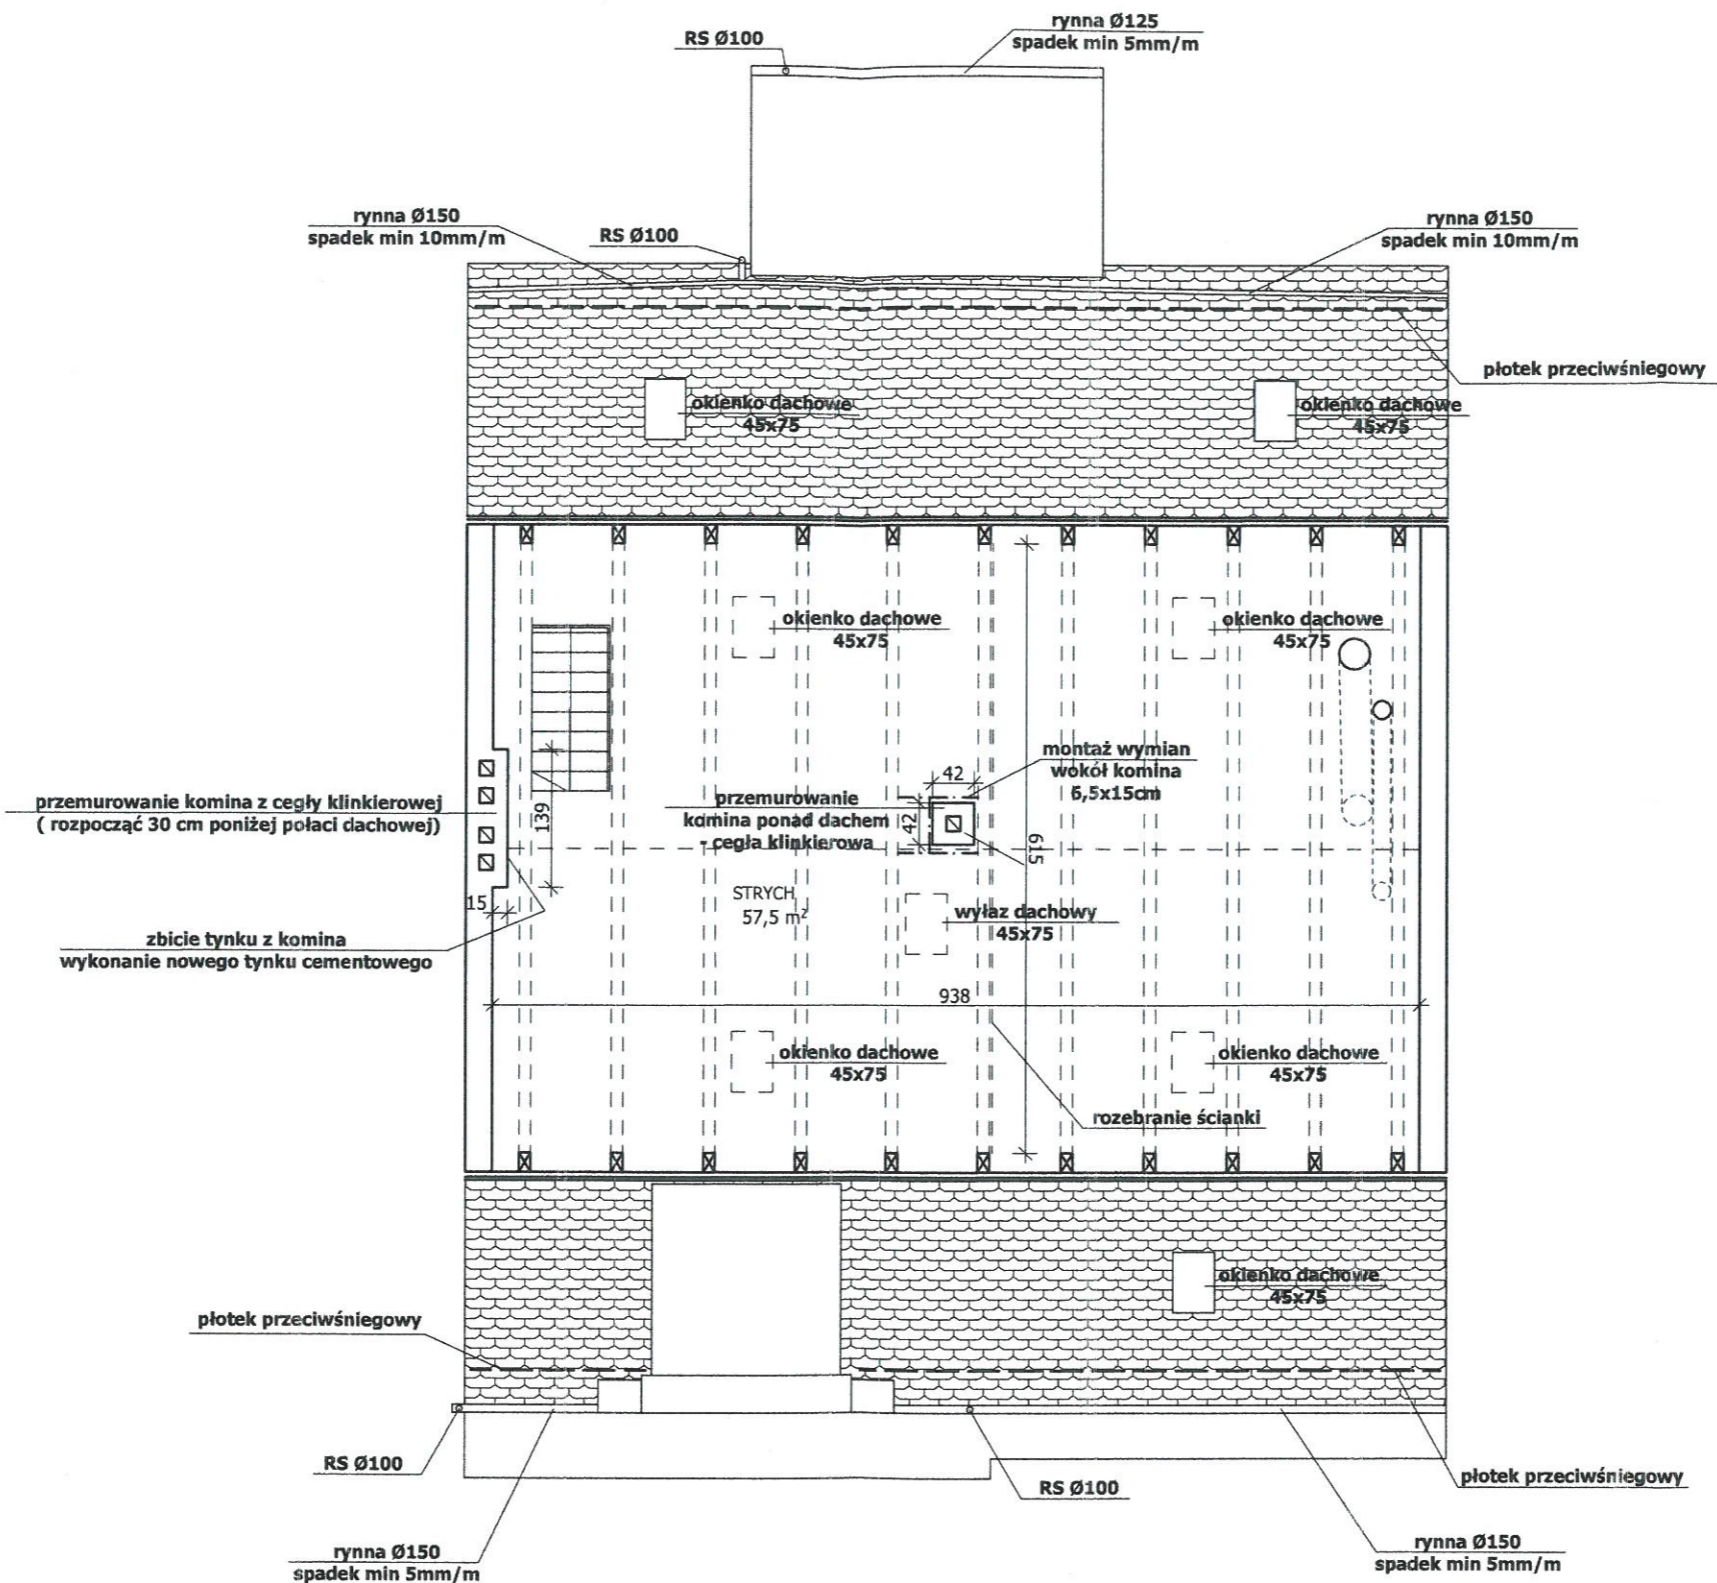


PROJEKTOWANIE I NADZÓR W BUDOWNICTWIE mgr inż. Jarosław Mikołajczyk 59-216 Kunice, Pątnów Legnicki 10A tel. kom. 502-296-226		
Zadanie	Remont z termomodernizacją dachu i stropu poddasza w budynku mieszkalnym, wielorodzinnym	Projekt architektoniczno-budowlany
Adres	59-225 Chojnów, ul. Kościuszki 17 działka nr 59/59 obręb 4	Skala 1:75
Tyt. rys.	<b>Rzut II poziomu poddasza</b>	Data 21.06.2023
Projektant upr. proj. nr DOŚ/0088/PW&Kb/20	mgr inż. Jarosław Mikołajczyk	Rys. nr <b>2</b>







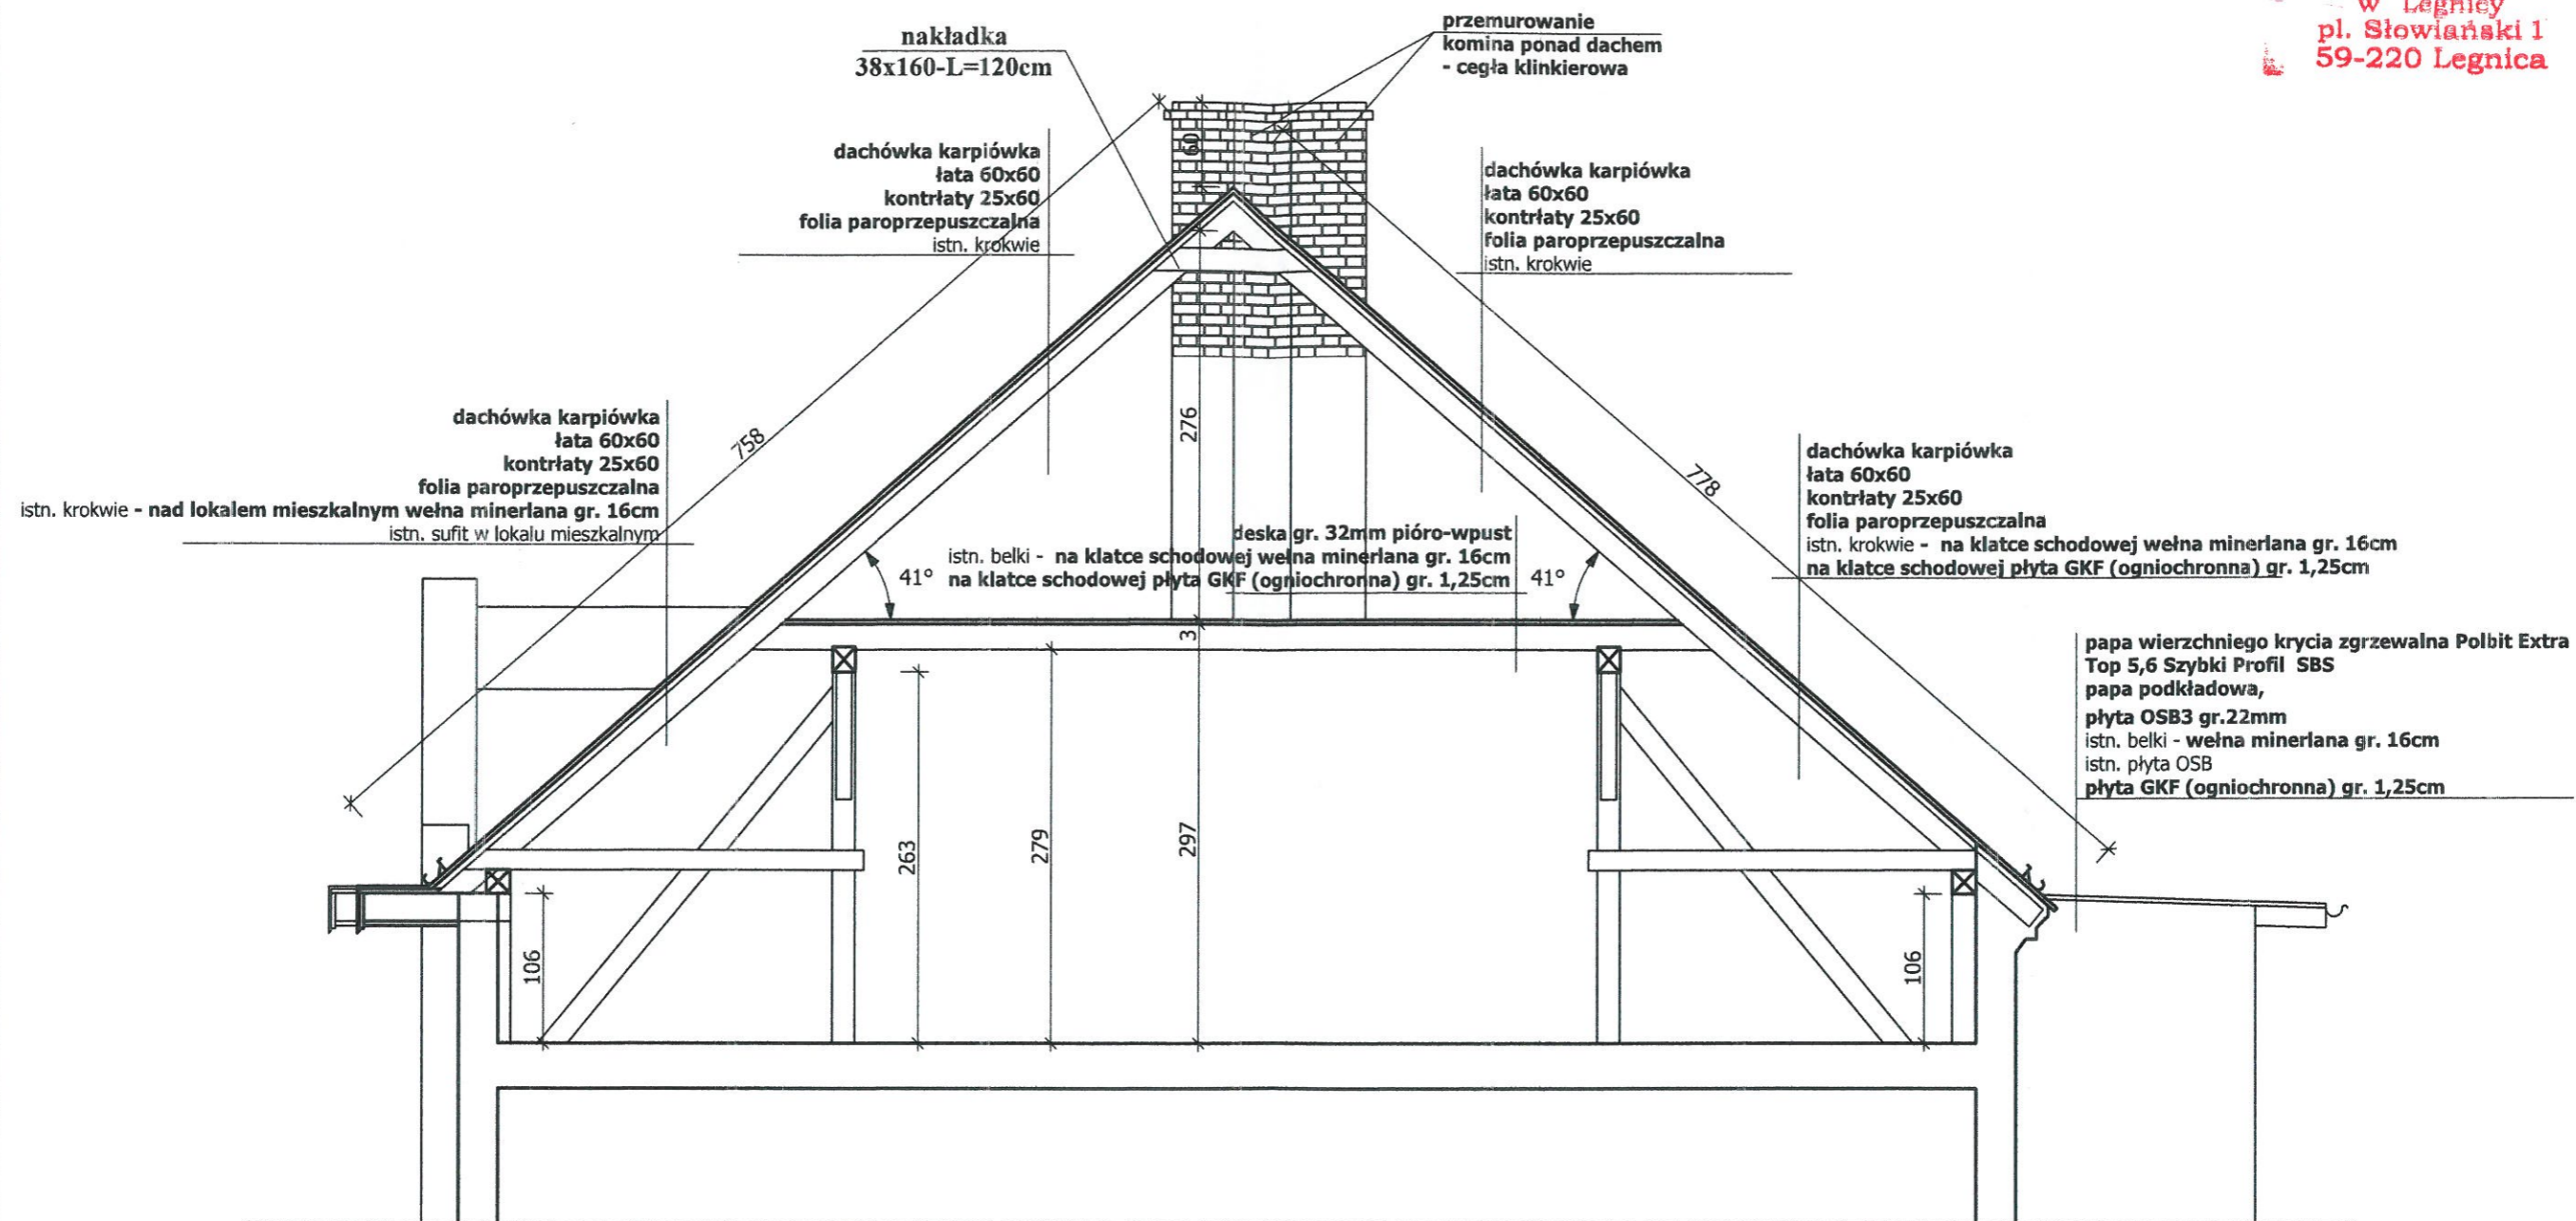

PROJEKTOWANIE I NADZÓR W BUDOWNICTWIE mgr inż. Jarosław Mikołajczyk 59-216 Kunice, Pątnów Legnicki 10A tel. kom. 502-296-226		
Zadanie	Remont z termomodernizacją dachu i stropu poddasza w budynku mieszkalnym, wielorodzinnym	Projekt architektoniczno-budowlany
Adres	59-225 Chojnów, ul. Kościuszki 17 działka nr 59/59 obręb 4	Skala 1:50
Tyt. rys.	<b>Przekrój A-A</b>	
Projektant upr. proj. nr DOS/0088/PWBKb/20	mgr inż. Jarosław Mikołajczyk	Data 21.06.2023
		Rys. nr <b>4</b>