


Obiekt	BUDYNEK MIESZKALNY WIELORODZINNY - WZMOCNIENIE I REMONT ELEWACJI IZOLACJA I REMONT DACHU		2022 PT
Temat rysunku	PLAN SYTUACYJNY		2022 PT
Adres	59-225 Chojnow 2 ul. Tkacka 2 dz. nr 275 / 16		2022 PT
Inwestor	Chijnowski Zakład Gospodarki Komunalnej i Mieszaniowej 59-225 Chojnow ul. Drzymały 30	październik 2022 r.	
Projektant architekt	mgr inż. arch. Marek Soszyński upr.nr 30/84/Lw	1 : 500	
Projektant konstr.bud	mgr inż. Piotr Hajdul upr. nr DOŚ/0001/PBK/22		
Opracował	mgr inż. Józef Hajdul upr. nr 43/98/JG	Nr rys. PS-01	

ELEWACJA POŁUDNIOWA

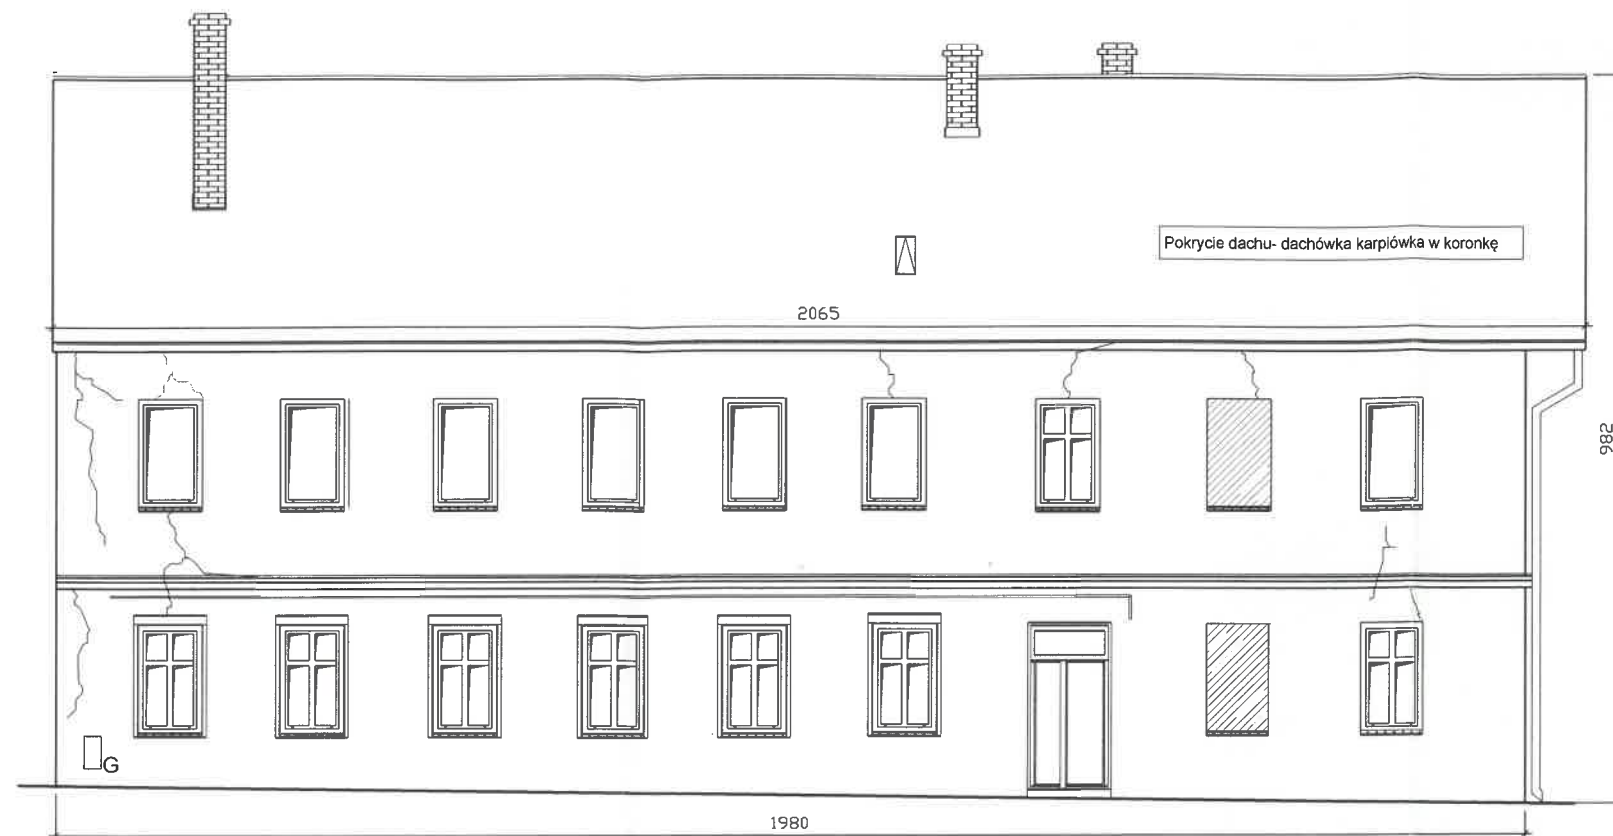


ELEWACJA WSCHODNIA



ELEWACJA POŁUDNIOWA


A - A

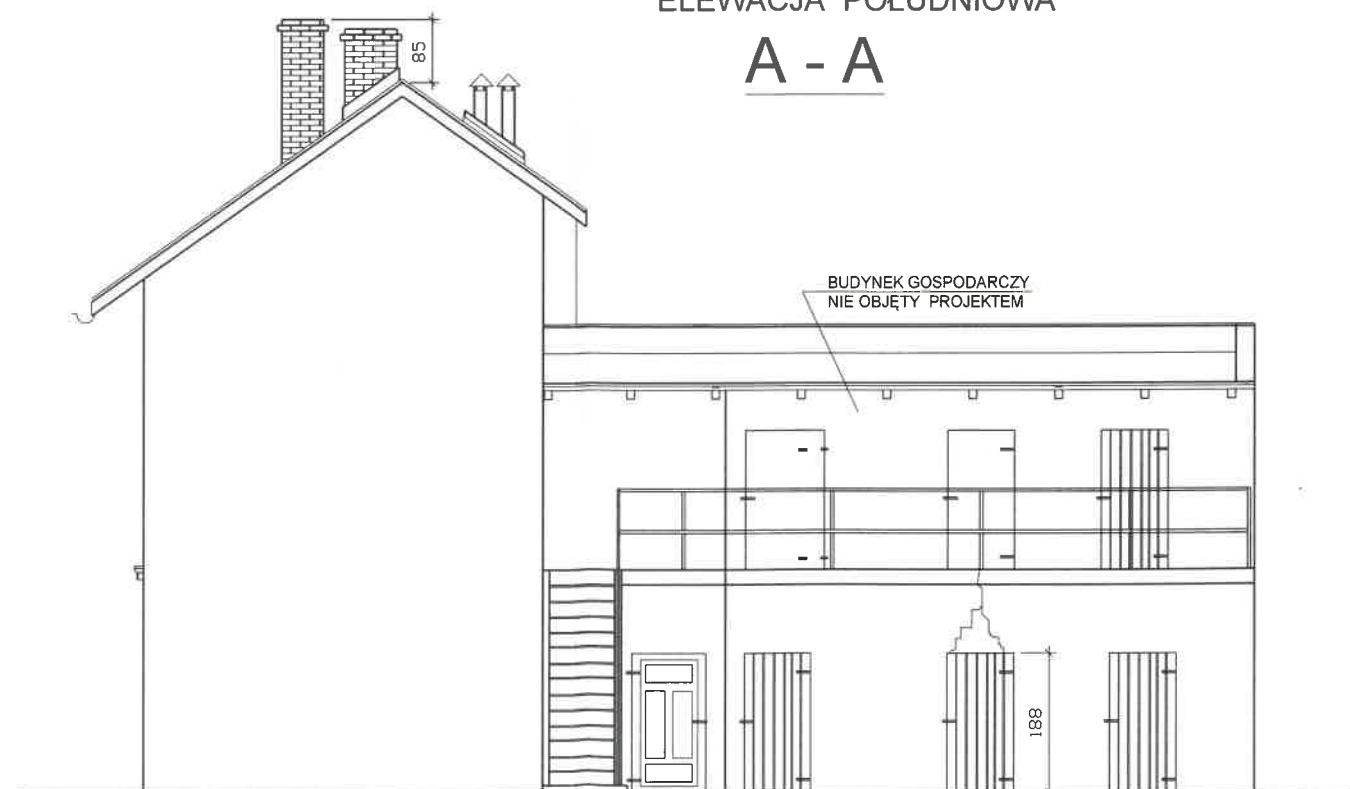


Koprowanie, publikacja oraz wszelkie inne formy wykorzystania projektu bez zgody autorów będą naruszeniem przepisów wynikających z Ustawy z 04.02.1994 r. o prawie autorskim i prawach pokrewnych wraz z późniejszymi zmianami.

Obiekt	BUDYNEK MIESZKALNY WIELORODZINNY - WZMOCNIENIE I REMONT ELEWACJI WRAZ Z REMONTEM DACHU	Studium PT
Temat rysunku	ELEWACJA POŁUDNIOWA I WSCHODNIA - INWENTARYZACJA	Stadium: Projekt Budowlany
Adres	59-225 Chojnów ul. Tkacka 2 dz. nr 275 / 16	
Inwestor	Chojnowski Zakład Gospodarki Komunalnej i Mieszkaniowej 59-225 Chojnów ul. Drzymały 30	październik 2022 r.
Projektant architekt	mgr inż. arch. Marek Soszyński upr.nr 30/84/Lw	1 : 100
Projektant konstr-bud	mgr inż. Piotr Hajdul upr. nr DOŚ/0001/PBKB/22	
Opracował	mgr inż. Józef Hajdul upr. nr 43/98/JG	Nr rys. IE-1

ELEWACJA WSCHODNIA

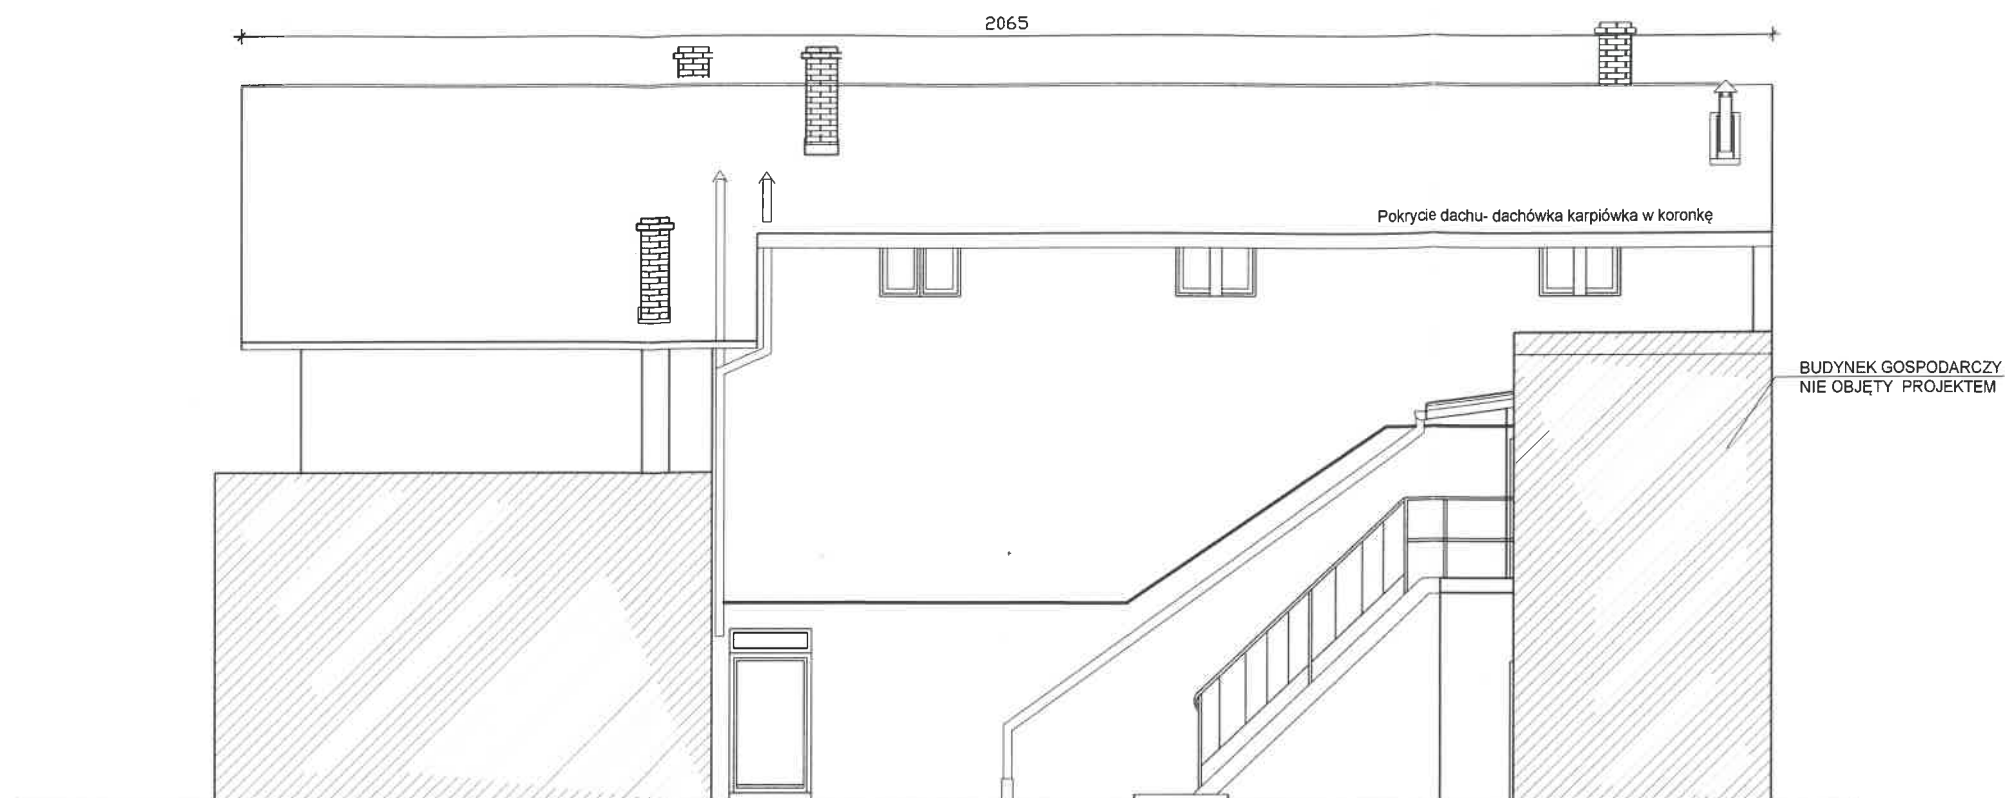

ELEWACJA ZACHODNIA

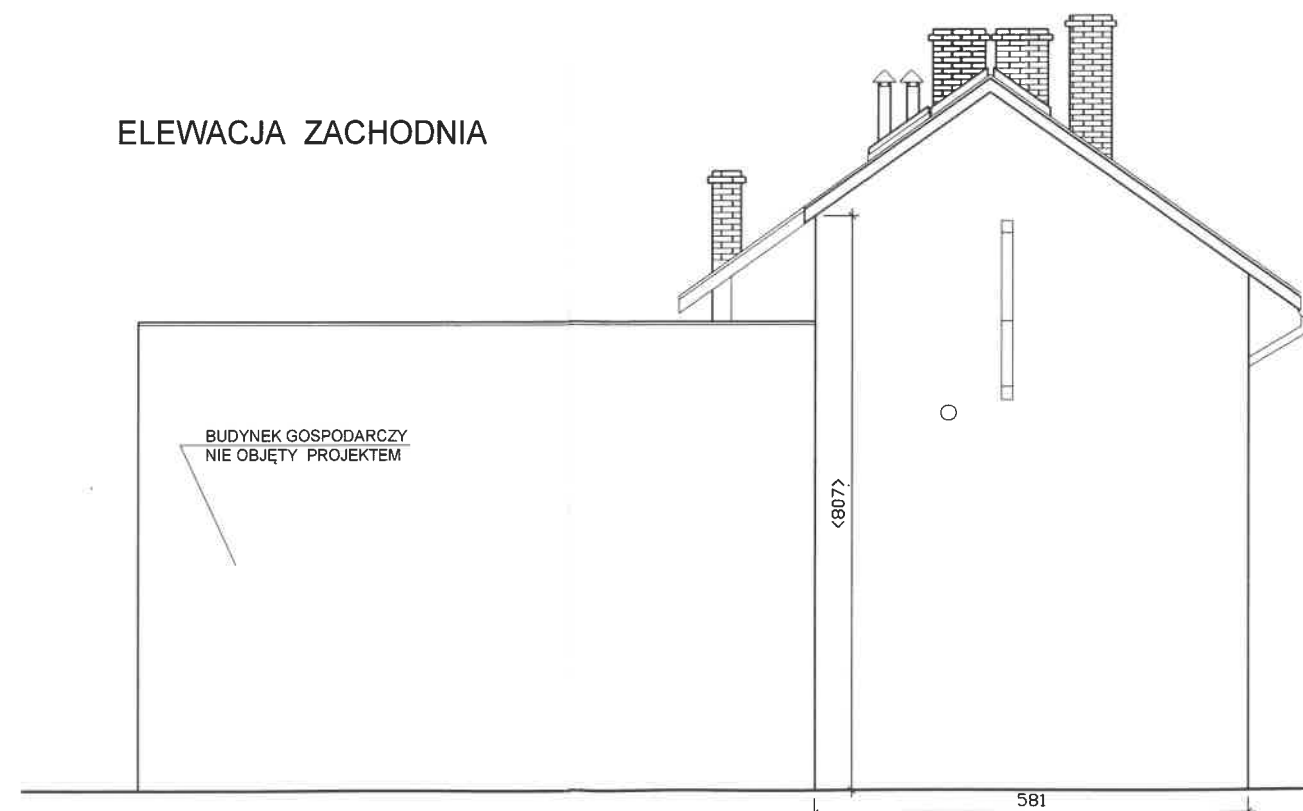


UWAGI:

- Stan techniczny elementów konstrukcyjnych dachu według opisu do projektu. Ze względu na miejscową zabudowę części konstrukcji dachu, związaną z częścią mieszkalną, ocena stanu technicznego nie jest możliwa i wymaga oceny w trakcie rozbiórki pokrycia ceramicznego dachu.

Kopowanie, publikacja oraz wszelkie inne formy wykorzystania projektu bez zgody autorów będą naruszeniem przepisów wynikających z Ustawy z 04.02.1994 r. o prawie autorskim i prawach pokrewnych wraz z późniejszymi zmianami.

Obiekt	BUDYNEK MIESZKALNY WIELORODZINNY - WZMOCNIENIE I REMONT ELEWACJI WRAZ Z REMONTEM DACHU	Stadium PT
Temat rysunku	ELEWACJA PÓŁNOCNA I ZACHODNIA - INWENTARYZACJA	Stadium: Projekt Budowlany
Adres	59-225 Chojnów ul. Tkacka 2 dz. nr 275 / 16	
Inwestor	Chojnowski Zakład Gospodarki Komunalnej i Mieszkaniowej 59-225 Chojnów ul. Drzymały 30	październik 2022 r.
Projektant architekt	mgr inż. arch. Marek Soszyński upr.nr 30/84/Lw	1 : 100
Projektant konstr-bud	mgr inż. Piotr Hajdul upr. nr DOŚ/0001/PBKB/22	
Opracował	mgr inż. Józef Hajdul upr. nr 43/98/JG	Nr rys. IE-2


PRZEKRÓJ PIONOWY
B - B

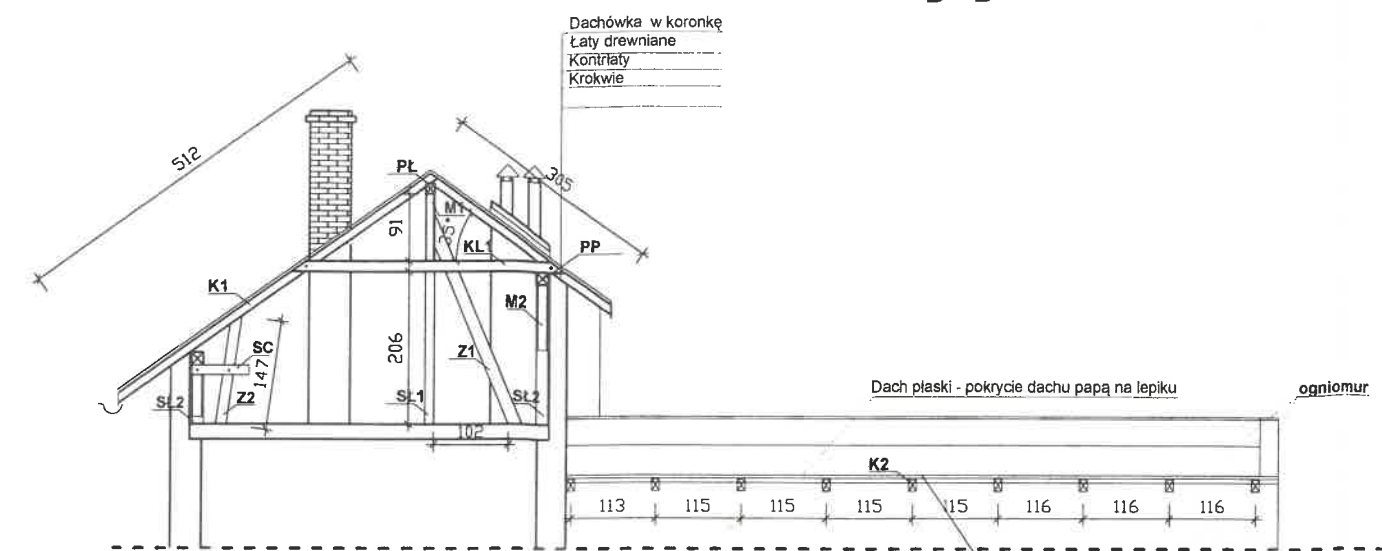

ELEMENTY WIĘZBY DACHOWEJ

K1	Krokiew	* 12 / 14
K2	Krokiew	9 / 16
KL1	Kleszcze	* 11 / 15
KL2	Kleszcze	* 11 / 13
S1	Słup	13 / 15
S2	Słup	12 / 12
PŁ	Płatew	12 / 14
PP	Płatew pośrednia	16 / 17
Z1	Zastrzał	* 12 / 17
Z2	Zastrzał	* 10 / 15
M1	Miecz	* 11 / 13
MU	Murlata	13 / 15
SC	Ściagi	11 / 13
M2	Miecz	-/-

* wymiar średni

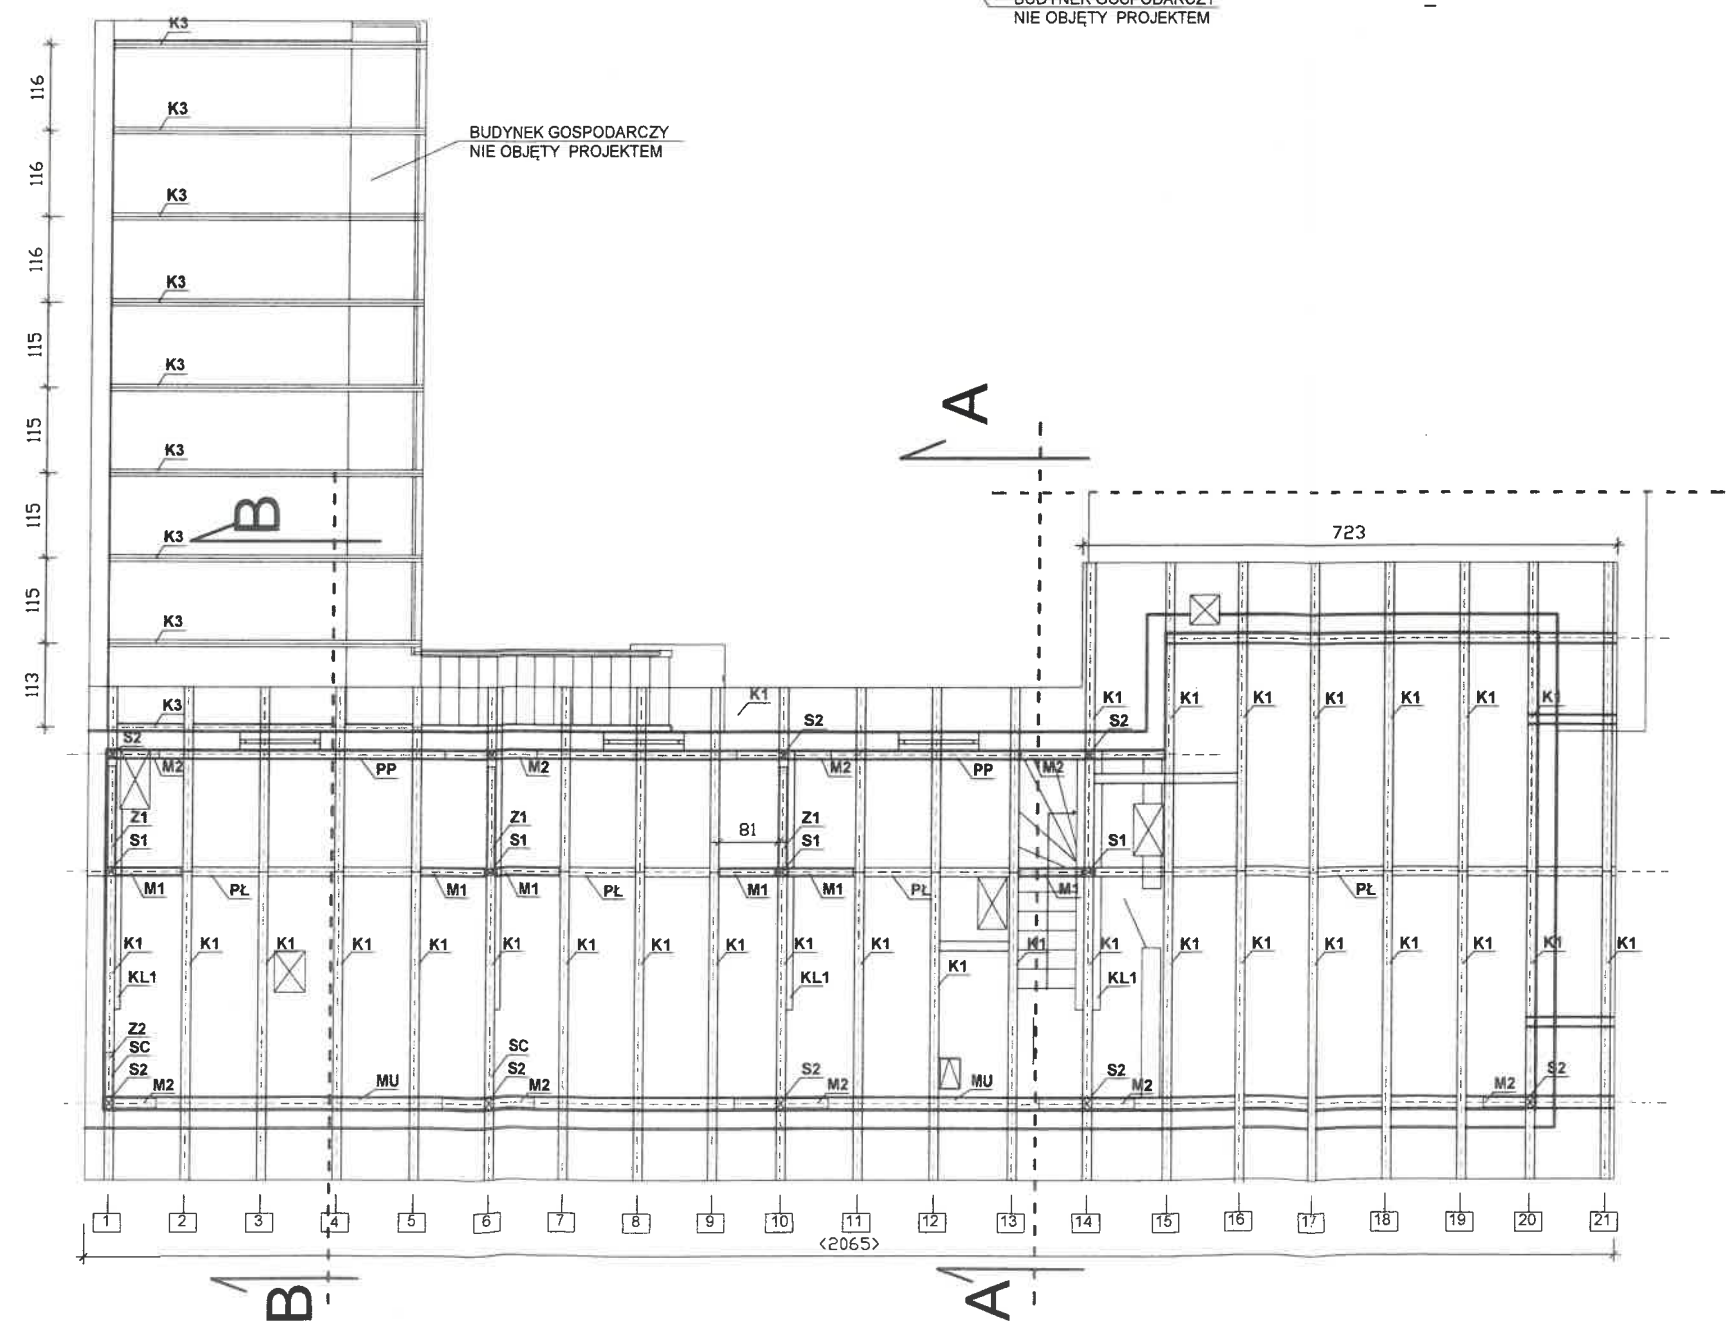

UWAGI:

- Stan techniczny elementów konstrukcyjnych dachu według opisu do projektu. Ze względu na miejscową zabudowę części konstrukcji dachu, związaną z częścią mieszkalną, ocena stanu technicznego nie jest możliwa i wymaga oceny w trakcie rozbiórki pokrycia ceramicznego dachu.


Kopowanie, publikacja oraz wszelkie inne formy wykorzystania projektu bez zgody autorów będą naruszeniem przepisów wynikających z Ustawy z 04.02.1994 r. o prawie autorskim i prawach pokrewnych wraz z późniejszymi zmianami.

Obiekt	BUDYNEK MIESZKALNY WIELORODZINNY - WZMOCNIENIE I REMONT ELEWACJI WRAZ Z REMONTEM DACHU	Stadium PT
Temat rysunku	WIĘZBA DACHOWA - INWENTARYZACJA	Stadium: Projekt Budowlany
Adres	59-225 Chojnów ul. Tkacka 2 dz. nr 275 / 16	
Inwestor	Chojnowski Zakład Gospodarki Komunalnej i Mieszkaniowej 59-225 Chojnów ul. Drzymały 30	październik 2022 r.
Projektant architekt	mgr inż. arch. Marek Soszyński upr.nr 30/84/Lw	1 : 100 Nr rys. IW-3
Projektant konstr-bud	mgr inż. Piotr Hajdul upr. nr DOŚ/0001/PBKB/22	
Opracował	mgr inż. Józef Hajdul upr. nr 43/98/JG	

RZUT DACHU



UWAGI:

- dopuszcza się zastosowanie materiałów zamiennych o parametrach nie gorszych od wskazanych w projekcie
- technologia wykonania zgodnie z opisem technicznym
- istnieje możliwość wystąpienia niezinventaryzowanych uszkodzeń ze względu na zakrycie w czasie prac remontowych
- zabudowa rynien Ø 150, rur spustowych Ø 120 mm z blachy tytan-cynk Ø 120 mm
- zabudowa okienek wylazowych o wym. 45x75 cm
- zabudowa ław i stopni kominarskich zgodnie z rys. oraz opisem technicznym
- wszelkie dodatkowe uzgodnienia oraz rozwiązania w ramach nadzoru autorskiego
- wymiary skontrolować na obiekcie

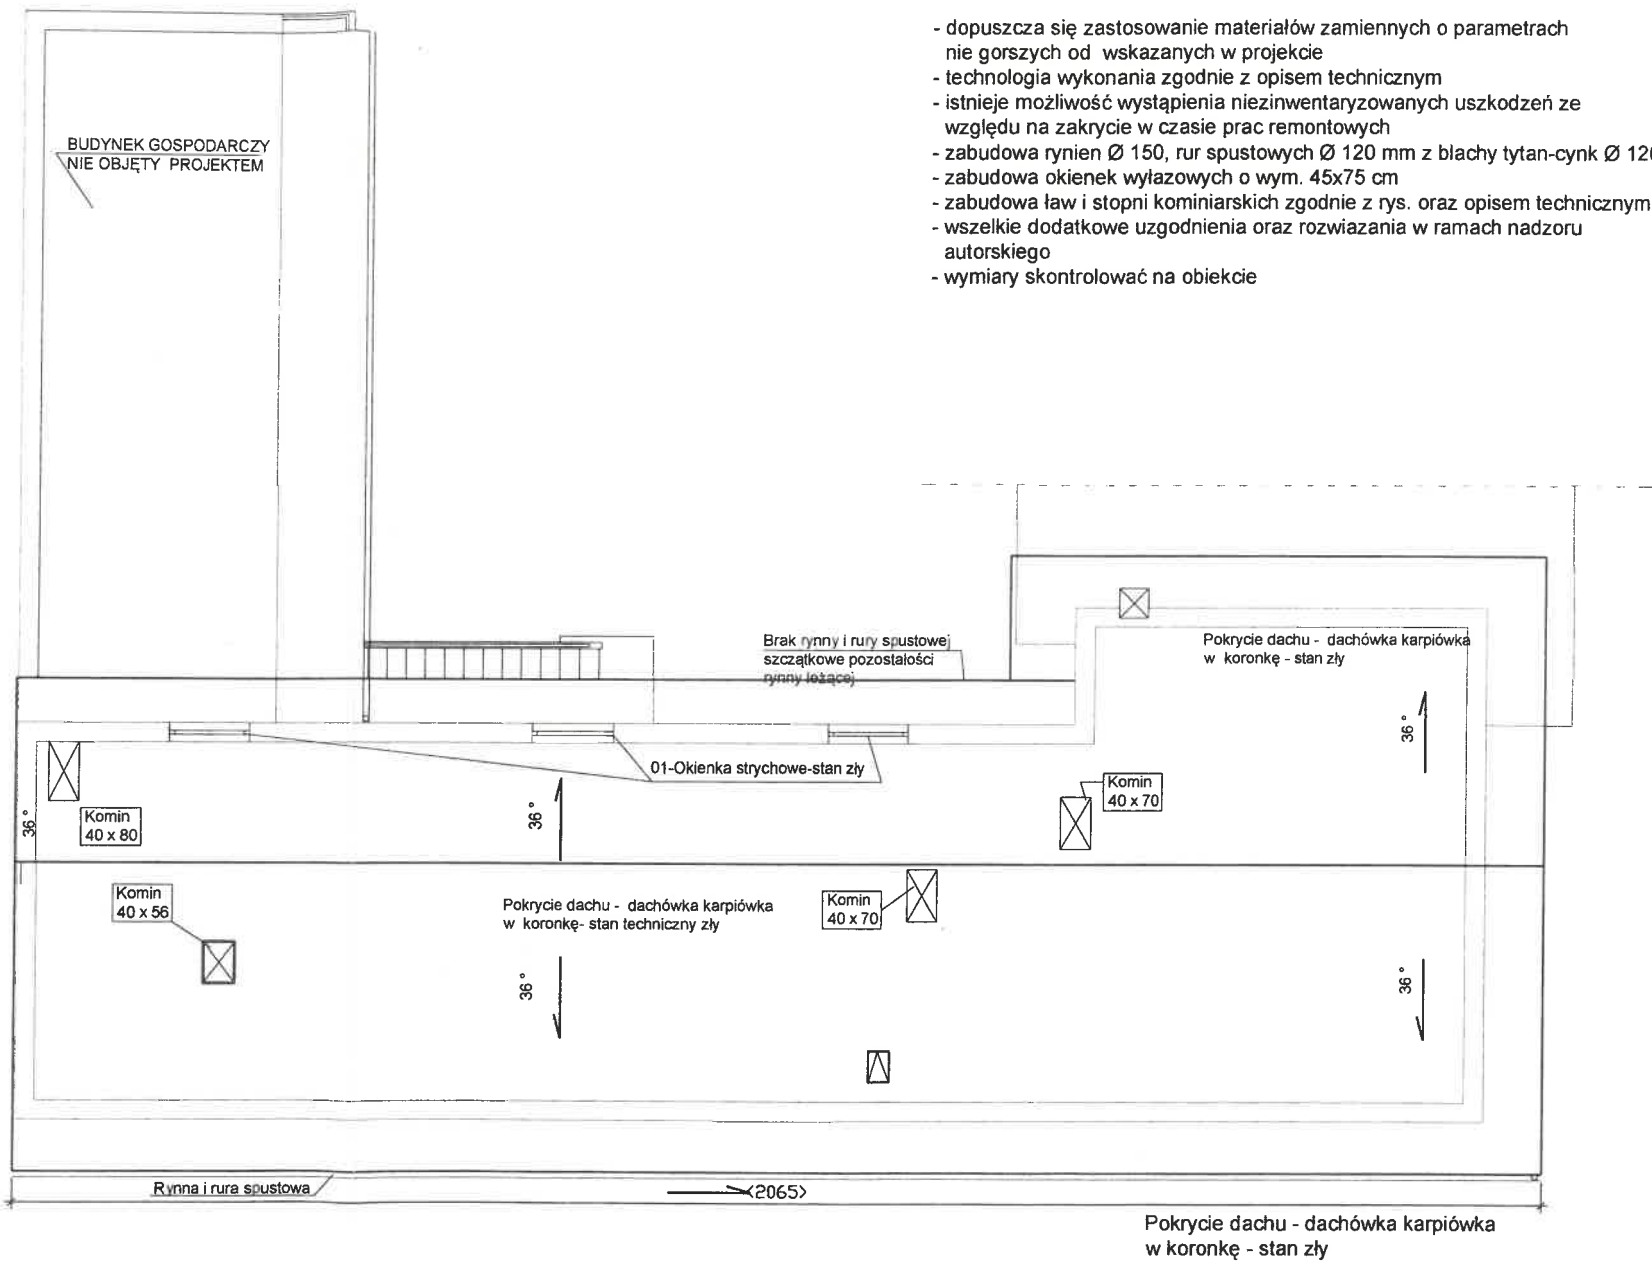

Koplowanie, publikacja oraz wszelkie inne formy wykorzystania projektu bez zgody autorów będą naruszeniem przepisów wynikających z Ustawy z 04.02.1994 r. o prawie autorskim i prawach pokrewnych wraz z późniejszymi zmianami.

Obiekt	BUDYNEK MIESZKALNY WIELORODZINNY - WZMOCNIENIE I REMONT ELEWACJI WRAZ Z REMONTEM DACHU	Stadium PT
Temat rysunku	RZUT DACHU- INWENTARYZACJA	Stadium: Projekt Budowlany
Adres	59-225 Chojnów ul. Tkacka 2 dz. nr 275 / 16	
Inwestor	Chojnowski Zakład Gospodarki Komunalnej i Mieszkaniowej 59-225 Chojnów ul. Drzymały 30	październik 2022 r.
Projektant architekt	mgr inż. arch. Marek Soszyński upr.nr 30/84/Lw	1 : 100
Projektant konstr-bud	mgr inż. Piotr Hajdul upr. nr DOŚ/0001/PBKB/22	
Opracował	mgr inż. Józef Hajdul upr. nr 43/98/JG	

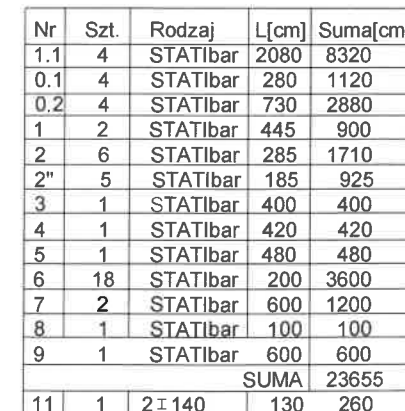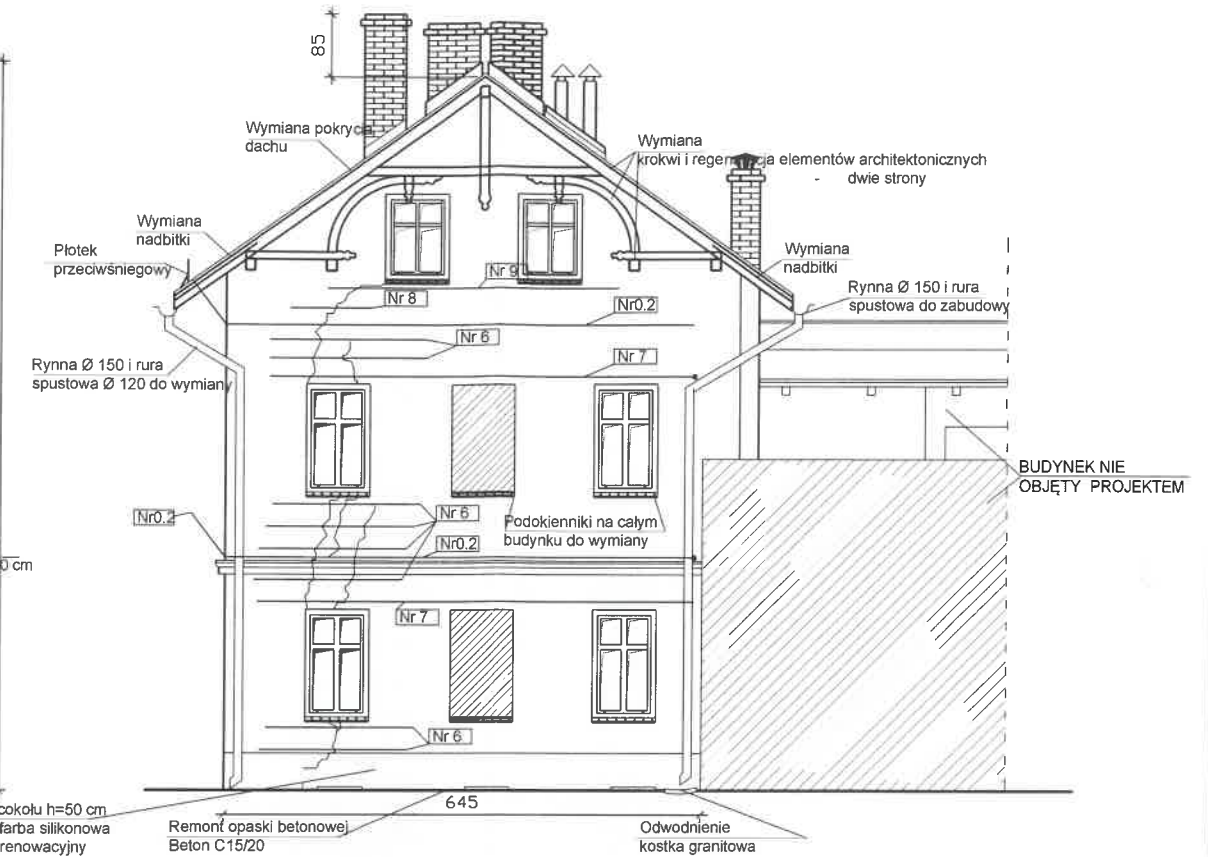

OZNACZENIE	01	02	03
SCHEMAT			
SZEROKOŚĆ W ŚWIETEL OŚCIEŻY	105	45	85
WYSOKOŚĆ W ŚWIETEL OŚCIEŻY	90	75	145
IŁOŚĆ SZTUK	3	2	1


- dopuszcza się zastosowanie materiałów zamiennych o parametrach nie gorszych od wskazanych w projekcie
- technologia wykonania zgodnie z opisem technicznym
- istnieje możliwość wystąpienia niezinwentaryzowanych uszkodzeń ze względu na zakrycie w czasie prac remontowych
- wszelkie dodatkowe uzgodnienia oraz rozwiązania w ramach nadzoru autorskiego
- wzmocnienia rys i pęknięć przy użyciu prętów austenitycznych np. STATIBAR śred. 8 mm
- wzmocnienie nadproża $2 \pm 140 L = 1300 \text{ mm}$
- wzmocnienie biegnące przez całą elewację na zakład w ścianie poprzecznej min. 50 cm
- do wysokości ~1 m tynk renowacyjny / opis dokumentacja
- cokoł malowany farbą silikonową, zagłębiony poniżej tereno na poziom - 10 cm
- pęknięcia i rysy po odkuciu uszczelnic zaprawami cementowymi modyfikowanymi
- zwrócić szczególną uwagę na rury instalacji gazowej. Zabezpieczyć na czas trwania robót
- wymiary sprawdzić na budowie

Kopowanie, publikacje oraz wszelkie inne formy wykorzystania projektu bez zgody autorów będą naruszeniem przepisów wynikających z Ustawy z 04.02.1994 r. o prawie autorskim i prawach pokrewnych wraz z późniejszymi zmianami.


Objekt	BUDYNEK MIESZKALNY WIELORODZINNY - WZMOCNIENIE I REMONT ELEWACJI WRAZ Z REMONTEM DACHU		Stadium PT
Temat rysunku	ELEWACJA POŁUDNIOWA I WSCHODNIA - REMONT		Stadium: Projekt Budowlany
Adres	59-225 Chojnów ul. Tkacka 2 dz. nr 275 / 16		
Inwestor	Chojnowski Zakład Gospodarki Komunalnej i Mieszkaniowej 59-225 Chojnów ul. Drzymały 30		październik 2022 r.
Projektant architekt	mgr inż. arch. Marek Soszyński upr.nr 30/84/Lw		1 : 100
Projektant konstr.-bud	mgr inż. Piotr Hajdul upr. nr DOŚ/0001/PBKB/22		
Opracował	mgr inż. Józef Hajdul upr. nr 43/98/LG		Nr rys. WE-5

ELEWACJA PÓŁNOCNA

STATYSTYKA
WŁADNICY
PL. Chojnowski 1, 59-225 Chojnowo

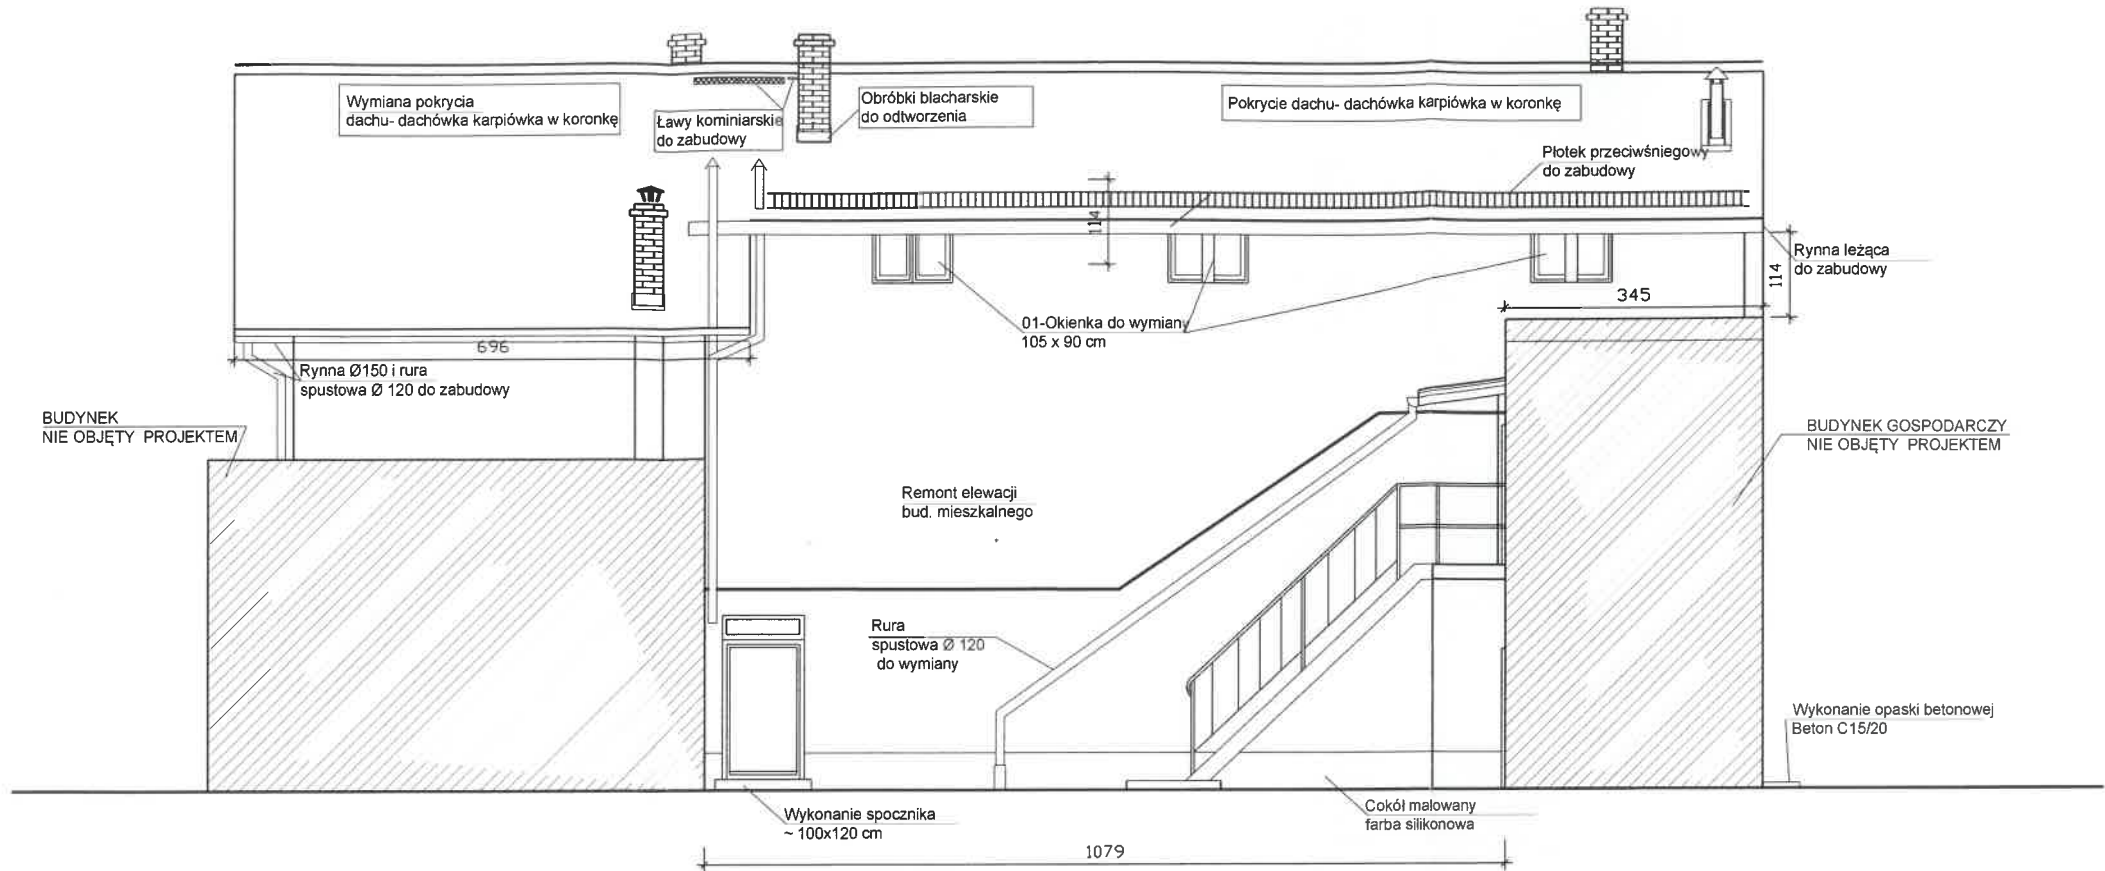

ELEWACJA ZACHODNIA

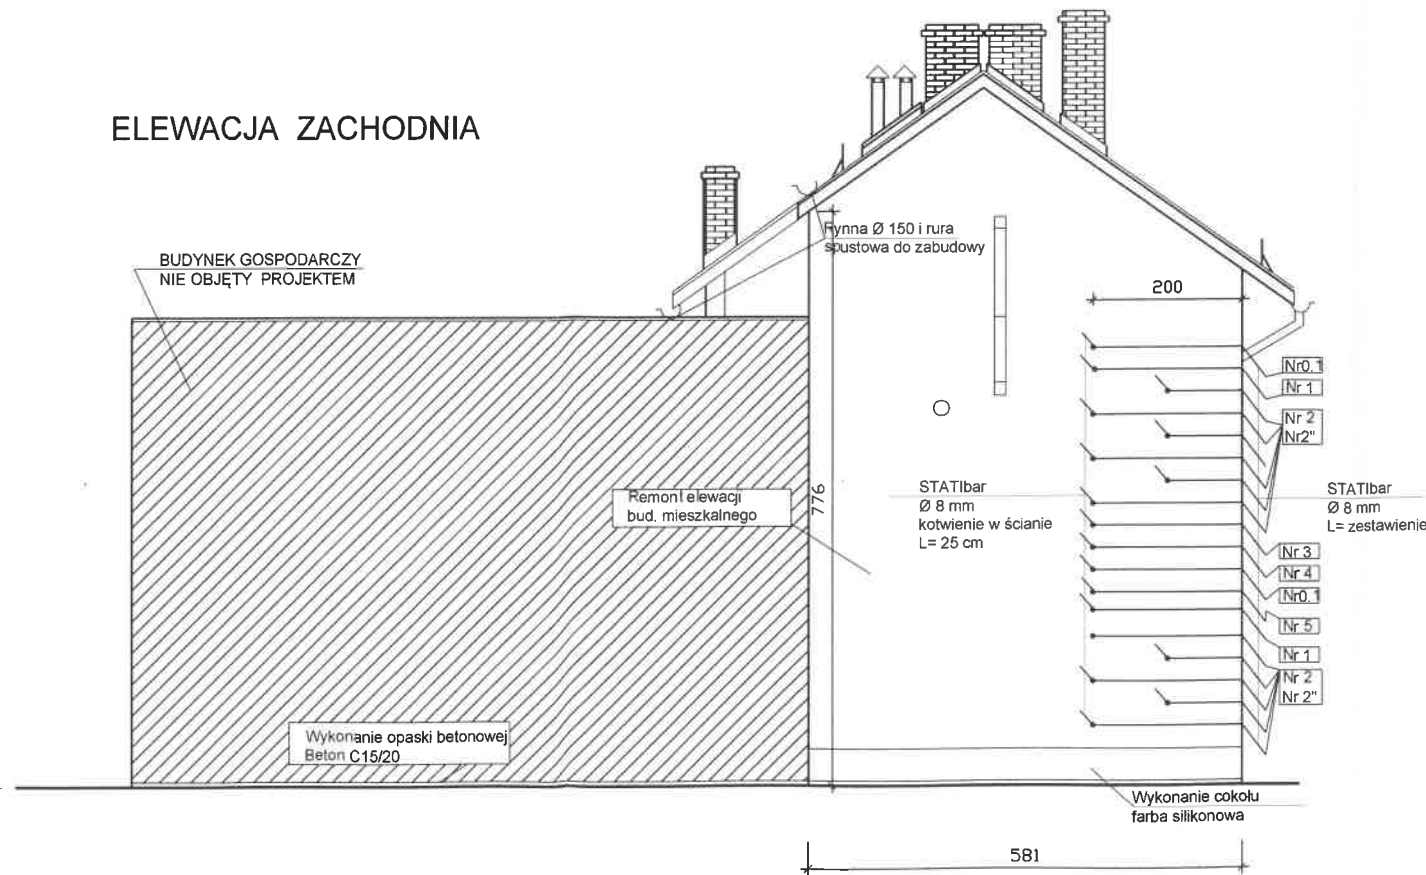

ZESTAWIENIE STALI

Nr	Szt.	Rodzaj	L[cm]	Suma[cm]
1.1	4	STATIbar	2080	8320
0.1	4	STATIbar	280	1120
0.2	4	STATIbar	730	2880
1	2	STATIbar	445	900
2	6	STATIbar	285	1710
2"	5	STATIbar	185	925
3	1	STATIbar	400	400
4	1	STATIbar	420	420
5	1	STATIbar	480	480
6	18	STATIbar	200	3600
7	2	STATIbar	600	1200
8	1	STATIbar	100	100
9	1	STATIbar	600	600
SUMA			23655	
11	1	2 I 140	130	260

ZESTAWIENIE STOLARKI OKIENNEJ
DO WYMIANY I ZABUDOWY

OZNACZENIE	01	02	03
SCHEMAT			
SZEROKOŚĆ W ŚWIECIE OŚCIEŻY	105	45	85
WYSOKOŚĆ W ŚWIECIE OŚCIEŻY	90	75	145
IŁOŚĆ SZTUK	3	2	1


UWAGI:

- wymiary sprawdzić na budowie
- dopuszcza się zastosowanie materiałów zamiennych o parametrach nie gorszych od wskazanych w projekcie
- technologia wykonania zgodnie z opisem technicznym
- istnieje możliwość wystąpienia niezinventaryzowanych uszkodzeń ze względu na zakrycie w czasie prac remontowych
- wszelkie dodatkowe uzgodnienia oraz rozwiązania w ramach nadzoru autorskiego
- wzmocnienia rys i pęknięć przy użyciu prętów austenitycznych np. STATIbar śred. 8 mm
- pęknięcia uszczelnić zaprawą cementową modyfikowaną
- odtworzenie tynków-tynki cementowo-wapienne kat. III
- wzmocnienie nadproża 2 140 L= 1300 mm
- wzmocnienie biegnące przez całą elewację na zakład w ścianie poprzecznej min. 50 cm
- pęknięcia i rysy po odkuciu uszczelnić zaprawą
- zwrócić szczególną uwagę na rury instalacji gazowej. Zabezpieczyć na czas trwania robót
- okienka elewacji północnej do wymiany. Wymiary pobrać na obiekcie

Kopiowanie, publikacja oraz wszelkie inne formy wykorzystania projektu bez zgody autorów będą naruszeniem przepisów wynikających z Ustawy z 04.02.1984 r. o prawie autorskim i prawach pokrewnych wraz z późniejszymi zmianami.

Obiekt	BUDYNEK MIESZKALNY WIELORODZINNY - WZMOCNIENIE I REMONT ELEWACJI WRAZ Z REMONTEM DACHU	Stadium PT
Temat rysunku	ELEWACJA PÓŁNOCNA I ZACHODNIA- REMONT	Stadium: Projekt Budowlany
Adres	59-225 Chojnowo ul. Tkacka 2 dz. nr 275 / 16	
Inwestor	Chojnowski Zakład Gospodarki Komunalnej i Mieszkaniowej 59-225 Chojnowo ul. Drzymały 30	październik 2022 r.
Projektant architekt	mgr inż. arch. Marek Soszyński upr.nr 30/84/Lw	1 : 100 Nr rys. WE-6
Projektant konstr-bud	mgr inż. Piotr Hajdul upr. nr DOŚ/0001/PBKB/22	
Opracował	mgr inż. Józef Hajdul upr. nr 43/98/JG	

PRZEKRÓJ PIONOWY
B - B

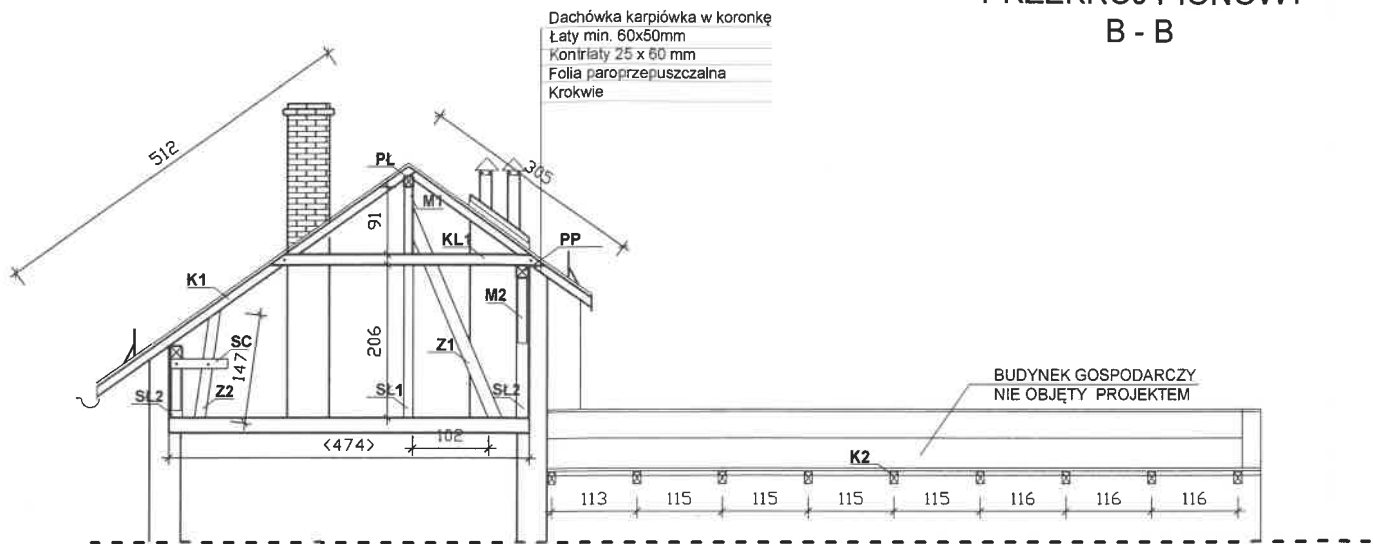

ZESTAWIENIE STOLARKI OKIENNEJ
DO WYMIANY I ZABUDOWY

OZNACZENIE	01	02	03
SCHEMAT			
SZEROKOŚĆ W ŚWIETLE OŚCIEŻY	105	45	85
WYSOKOŚĆ W ŚWIETLE OŚCIEŻY	90	75	145
IŁOŚĆ SZTUK	3	2	1

ELEMENTY WIĘZBY DACHOWEJ

K1	Krokiew	* 12 / 14
K2	Krokiew	9 / 16
KL1	Kleszcze	* 11 / 15
KL2	Kleszcze	* 11 / 13
S1	Słup	13 / 15
S2	Słup	12 / 12
PL	Płatew	12 / 14
PP	Płatew pośrednia	16 / 17
Z1	Zastrzał	* 12 / 17
Z2	Zastrzał	* 10 / 15
M1	Miecz	* 11 / 13
MU	Murlata	13 / 15
SC	Ściąg	11 / 13
M2	Miecz	- / -

* wymiar średni


UWAGI:

- Stan techniczny elementów konstrukcyjnych dachu według opisu do projektu. Ze względu na miejscową zabudowę części konstrukcji dachu, związaną z częścią mieszkalną, ocena stanu technicznego nie jest możliwa i wymaga oceny w trakcie rozbiórki pokrycia ceramicznego dachu.

REMONT:

- ✓ - wymiana M1 (oś C;1) ✓
- ✓ - wzmocnienie jednostronne krokwi 50x 160 (oś 2; C-D)
- ✓ - wymiana KL1 (6; D-B), (10; D-B) ✓
- ✓ - wymiana krokwi K1 (7; C-B), (11; D-C), (12; D-C); (21; A-D), (14; A-D)
- ✓ - wzmocnienie jednostronne PP 50x160 (1-7; B)
- ✓ - wzmocnienie jednostronne MU 50x 150 (1-10; A)
- ✓ - wymiana 9 szk. końcówek krokwi ✓
- zabudowa desek czołowych (1-21, D); (14-21; A), (1-14,B)
- wymiana nadbitki

----- WZMOCNIENIA/WYMIANA

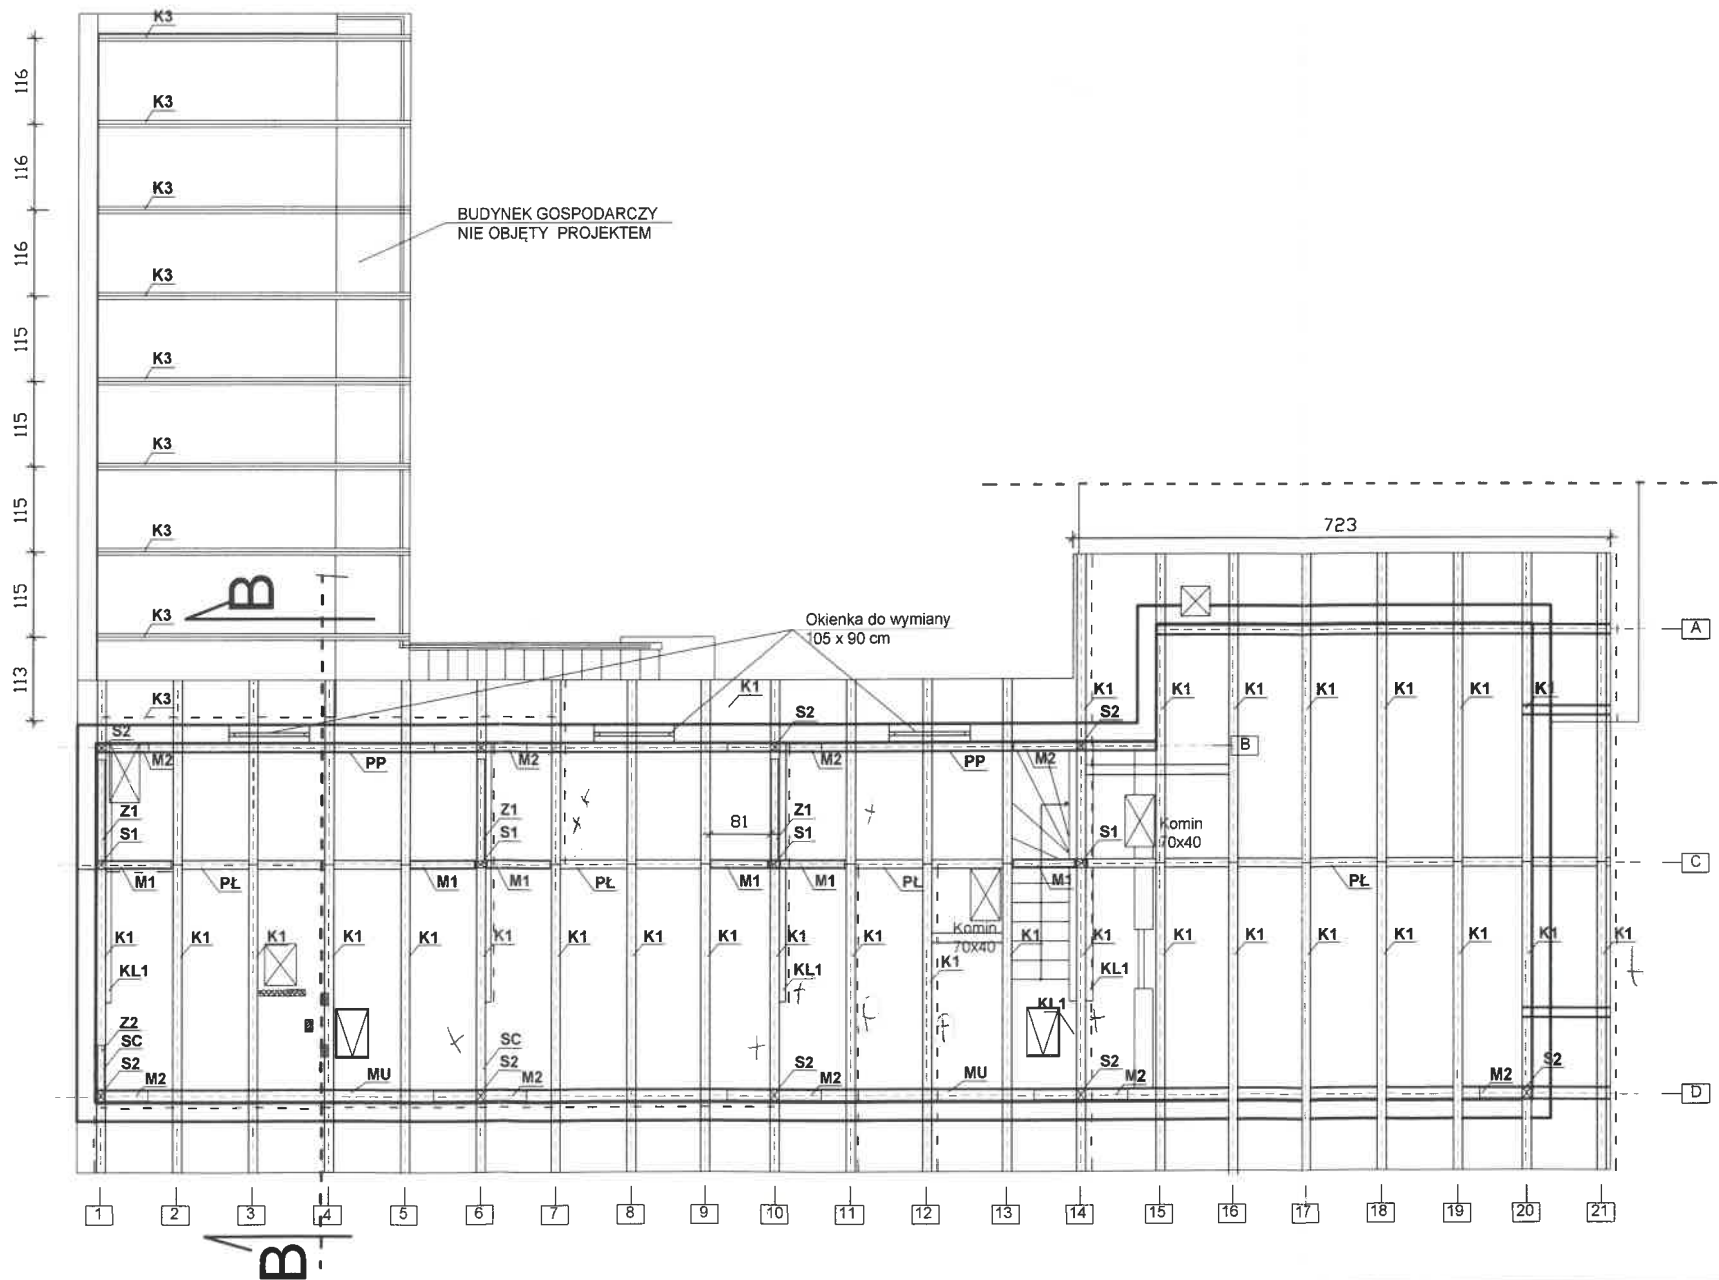


Kopizowanie, publikacja oraz wszelkie inne formy wykorzystania projektu bez zgody autorów będą naruszeniem przepisów wynikających z Ustawy z 04.02.1994 r. o prawie autorskim i prawach pokrewnych wraz z późniejszymi zmianami.

Objekt	BUDYNEK MIESZKALNY WIELORODZINNY - WZMOCNIENIE I REMONT ELEWACJI WRAZ Z REMONTEM DACHU	Studium PT
Temat rysunku	WIEŻBA DACHOWA - REMONT	Stadium: Projekt Budowlany
Adres	59-225 Chojnów ul. Tkacka 2 dz. nr 275 / 16	
Inwestor	Chojnowski Zakład Gospodarki Komunalnej i Mieszkaniowej 59-225 Chojnów ul. Drzymały 30	październik 2022 r.
Projektant konstr-bud	mgr inż. Piotr Hajdul upr. nr DOŚ/0001/PBKB/22	1 : 100
Projektant architekt	mgr inż. arch. Marek Soszyński upr.nr 30/84/Lw	
Opracował	mgr inż. Józef Hajdul upr. nr 43/98/JG	Nr rys. WW-7

RZUT DACHU

UWAGI:

- dopuszcza się zastosowanie materiałów zamiennych o parametrach nie gorszych od wskazanych w projekcie
- technologia wykonania zgodnie z opisem technicznym
- istnieje możliwość wystąpienia niezainventaryzowanych uszkodzeń ze w czasie prac remontowych ze względu na zakrycie
- wszelkie dodatkowe uzgodnienia oraz rozwiązania w ramach nadzoru autorskiego
- pokrycie dachu dachówką karpiówką w koronkę, stan zły
- brak rynien i rur spustowych od strony północnej
- rynny tytan-cynk Ø 150, rury spustowe Ø 120 . Rynny wiszące, w części leżące
- okienka wylazowe o wym 45x75
- wymiary sprawdzić na obiekcie

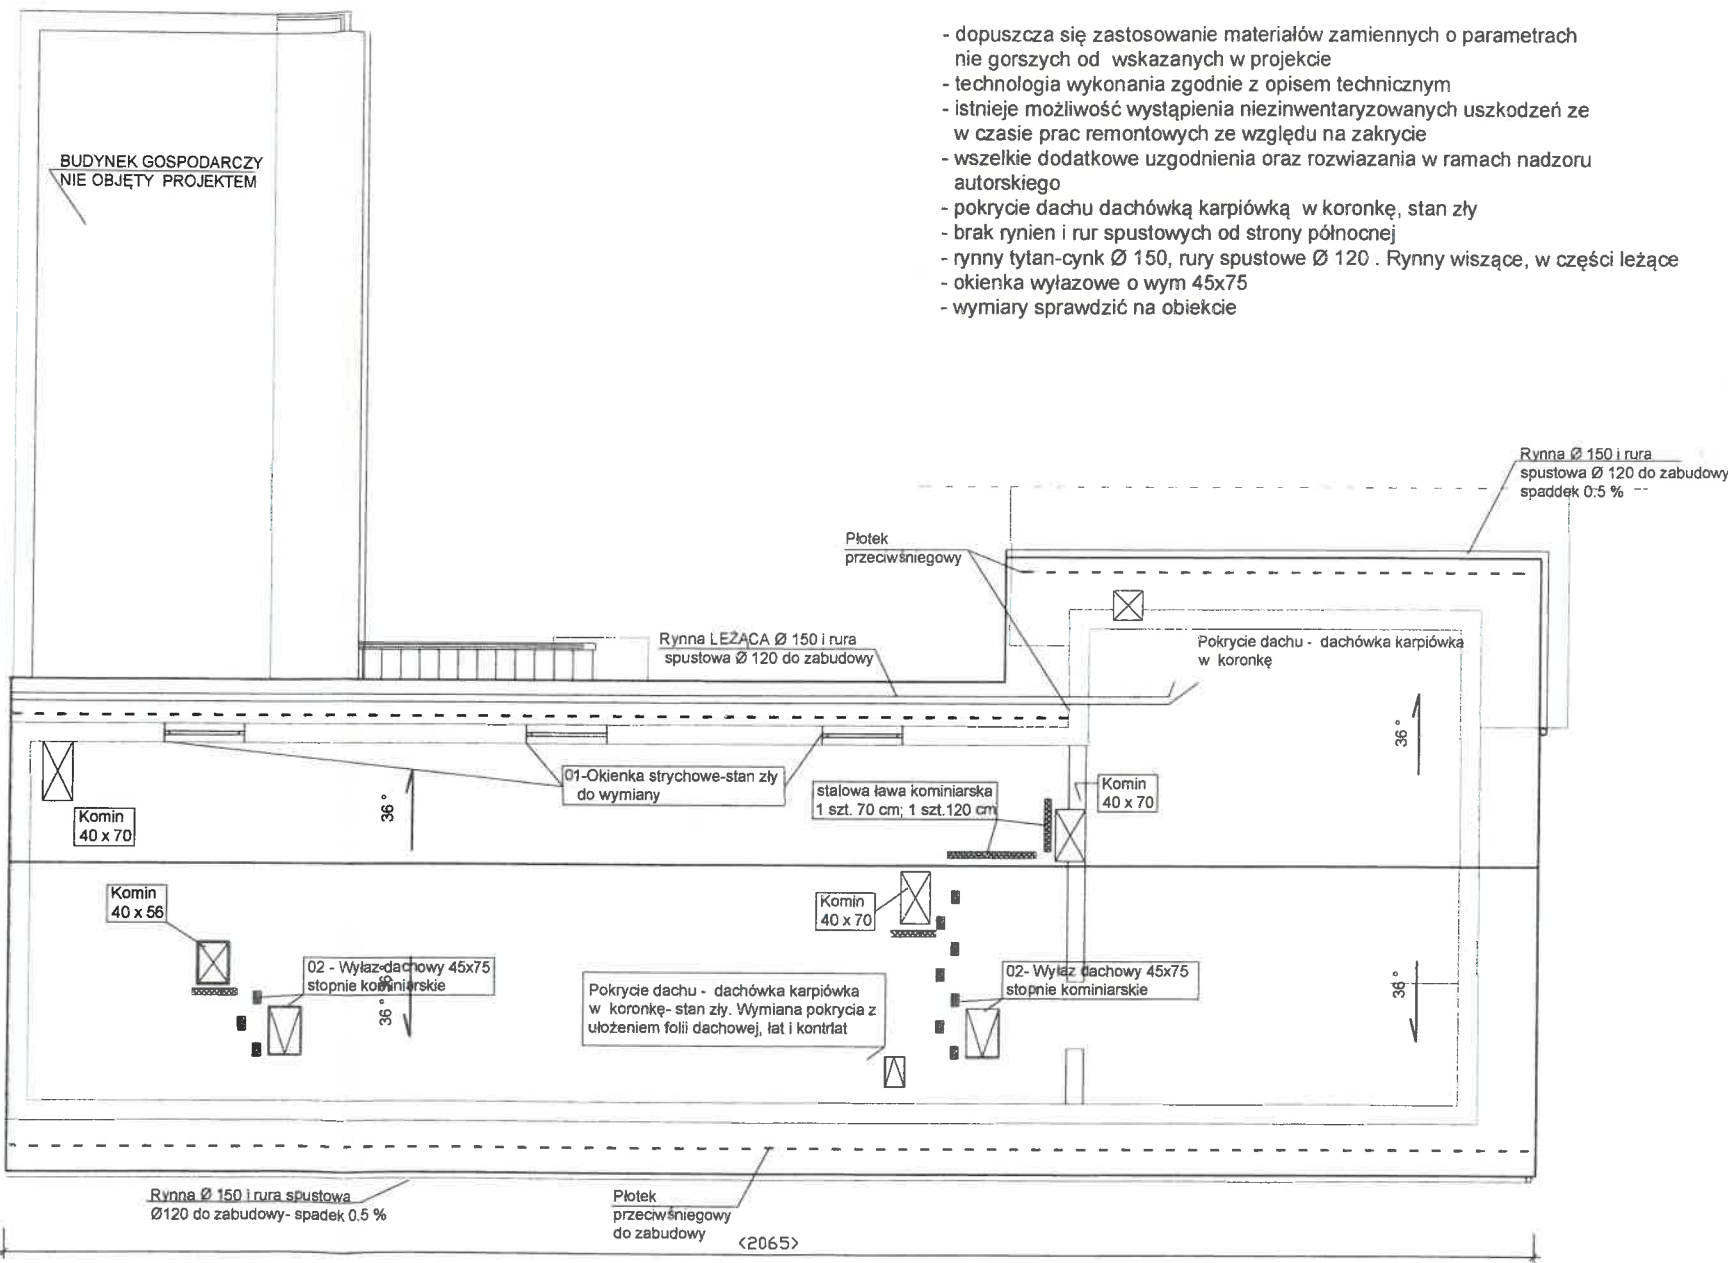

ZESTAWIENIE STOLARKI OKIENNEJ
DO WYMIANY I ZABUDOWY

OZNACZENIE	01	02	03
SCHEMAT			
SZEROKOŚĆ W ŚWIEŹLE OŚCIEŻY	105	45	85
WYSOKOŚĆ W ŚWIEŹLE OŚCIEŻY	90	75	145
IŁOŚĆ SZTUK	3	2	1


Kopiowanie, publikacja oraz wszelkie inne formy wykorzystania projektu bez zgody autorów będą naruszeniem przepisów wynikających z Ustawy z 04.02.1994 r. o prawie autorskim i prawach pokrewnych wraz z późniejszymi zmianami.

Obiekt	BUDYNEK MIESZKALNY WIELORODZINNY - WZMOCNIENIE I REMONT ELEWACJI WRAZ Z REMONTEM DACHU	Stadium PT
Temat rysunku	DACH - REMONT	Stadium: Projekt Budowlany
Adres	59-225 Chojnów ul. Tkacka 2 dz. nr 275 / 16	
Inwestor	Chojnowski Zakład Gospodarki Komunalnej i Mieszkaniowej 59-225 Chojnów ul. Drzymały 30	październik 2022 r.
Projektant konstr-bud	mgr inż. Piotr Hajdul upr. nr DOŚ/0001/PBKB/22	1 : 100
Projektant architekt	mgr inż. arch. Marek Soszyński upr. nr 30/84/Lw	
Opracował	mgr inż. Józef Hajdul upr. nr 43/98/JG	Nr rys. WD-8

ELEWACJA POŁUDNIOWA



ELEWACJA WSCHODNIA

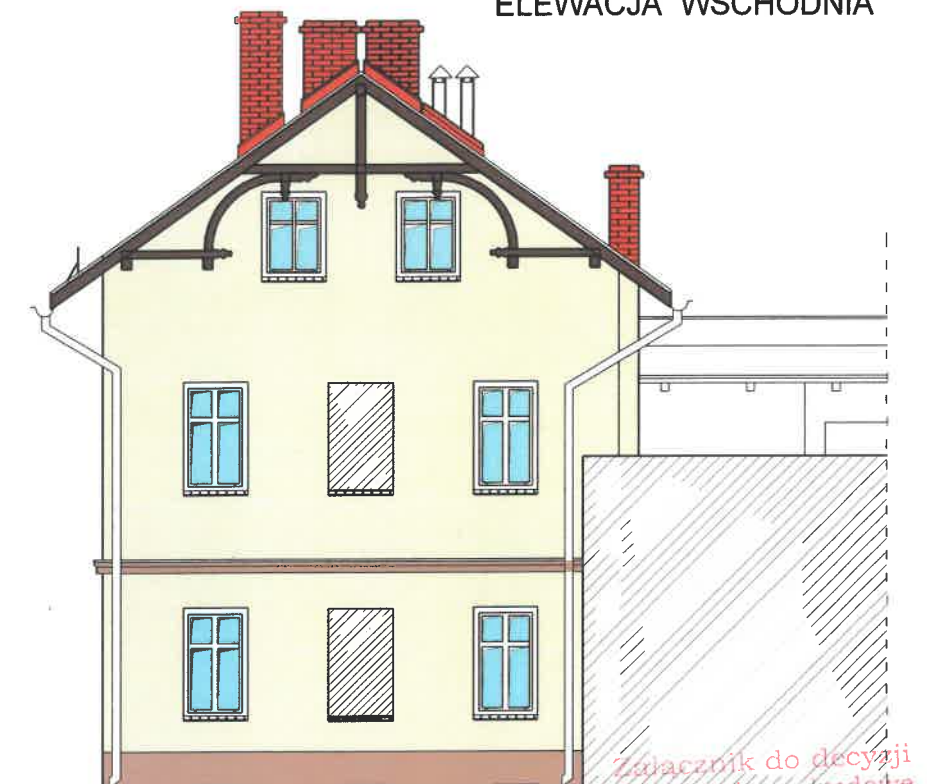

Załącznik do decyzji
pozwolenia na budowę
Nr.....
dnia.....

Z up. STAROSTY

Anna Stowińska
DYREKTOR
Wydziału Architektury i Budownictwa

ELEWACJA WSCHODNIA




UWAGI:

- cokol -farba silikonowa np. CERESIT CT54 AFRICA 6
- grzyms międzykondygnacyjny -
- proponowana farba silikonowa CERESIT AFRICA 6
- elewacja - farba silikonowa np. CERESIT CT54 AFRICA 2
- obróbki blacharskie- kolor dachówkopodobny
- instalacja gazowa - kolor żółty
- podokienniki z płytek ceramicznych w kolorze zbliżonym do cokołu

Koplowanie, publikacja oraz wszelkie inne formy wykorzystania projektu bez zgody autorów będą naruszeniem przepisów wynikających z Ustawy z 04.02.1994 r. o prawie autorskim i prawach pokrewnych wraz z późniejszymi zmianami.

Obiekt	BUDYNEK MIESZKALNY WIELORODZINNY - WZMOCNIENIE I REMONT ELEWACJI WRAZ Z REMONTEM DACHU	Studium PT
Temat rysunku	ELEWACJA POŁUDNIOWA, PÓŁNOCNA I ZACHODNIA-KOLOR.	Stadium: Projekt Budowlany
Adres	59-225 Chojnów ul. Tkacka 2 dz. nr 275 / 16	
Inwestor	Chojnowski Zakład Gospodarki Komunalnej i Mieszkaniowej 59-225 Chojnów ul. Drzymały 30	październik 2022 r.
Projektant architekt	mgr inż. arch. Marek Soszyński upr.nr 30/84/Lw	1 : 100
Projektant konstr-bud	mgr inż. Piotr Hajdul upr. nr DOŚ/0001/PBKB/22	
Opracował	mgr inż. Józef Hajdul upr. nr 43/98/JG	

ELEWACJA ZACHODNIA

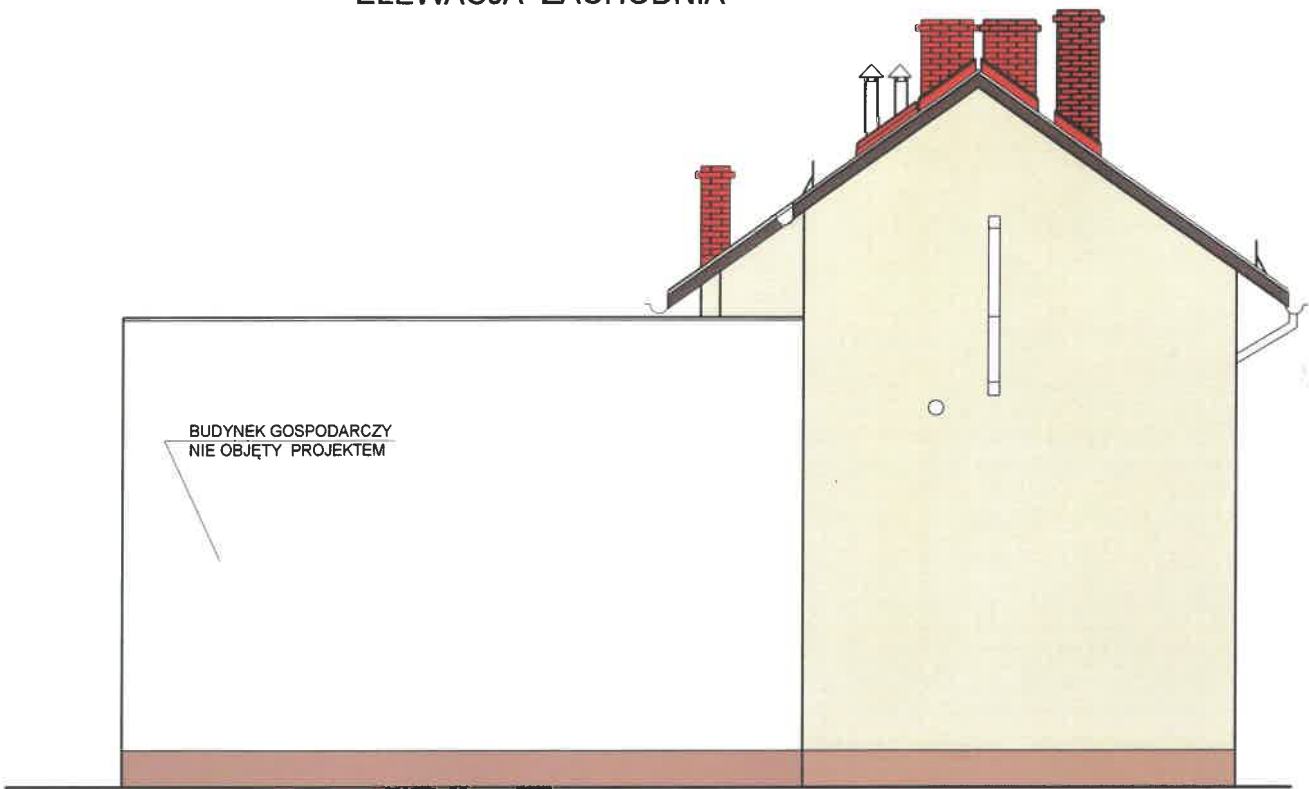





UWAGI:

- cokół -farba silik .owa np. CERESIT CT54 AFRICA 6
- gzyms międzykondygnacyjny - proponowana farba silikatowa CERESIT AFRICA 6
- elewacja - farba silikatowa np. CERESIT CT54 AFRICA 2
- obróbki blacharskie- kolor dachówkopodobny
- instalacja gazowa - kolor żółty
- podokienniki z płytek ceramicznych w kolorze zbliżonym do cokołu

Kopowanie, publikacja oraz wszelkie inne formy wykorzystania projektu bez zgody autorów będą naruszeniem przepisów wynikających z Ustawy z 04.02.1994 r. o prawie autorskim i prawach pokrewnych wraz z późniejszymi zmianami.

Obiekt	BUDYNEK MIESZKALNY WIELORODZINNY - WZMOCNIENIE I REMONT ELEWACJI WRAZ Z REMONTEM DACHU	Studium PT
Temat rysunku	ELEWACJA ZACHODNIA-KOLORYSTYKA	Stadium: Projekt Budowlany
Adres	59-225 Chojnów ul. Tkacka 2 dz. nr 275 / 16	
Inwestor	Chojnowski Zakład Gospodarki Komunalnej i Mieszkaniowej 59-225 Chojnów ul. Drzymały 30	październik 2022 r.
Projektant architekt	mgr inż. arch. Marek Soszyński upr.nr 30/84/Lw	1 : 100
Projektant konstr-bud	mgr inż. Piotr Hajdul upr. nr DOŚ/0001/PBKB/22	
Opracował	mgr inż. Józef Hajdul upr. nr 43/98/JG	

Szybie pęknięć w murze - w rowku
SYSTEM STATibar

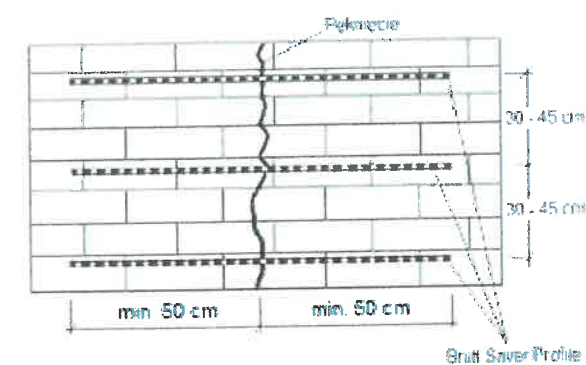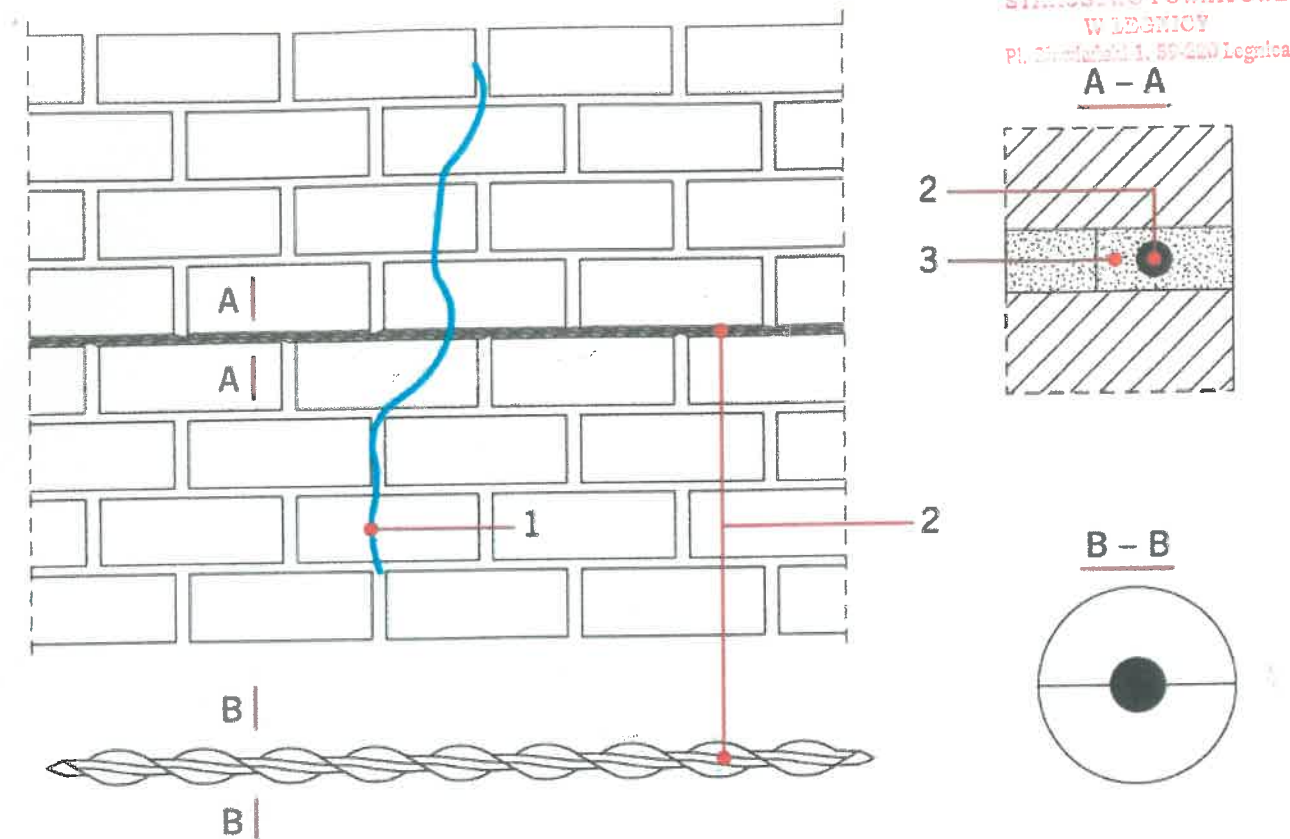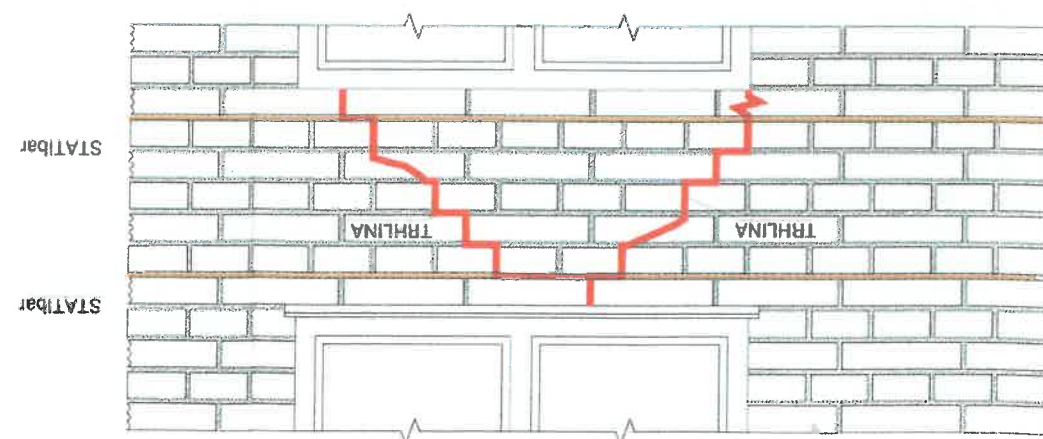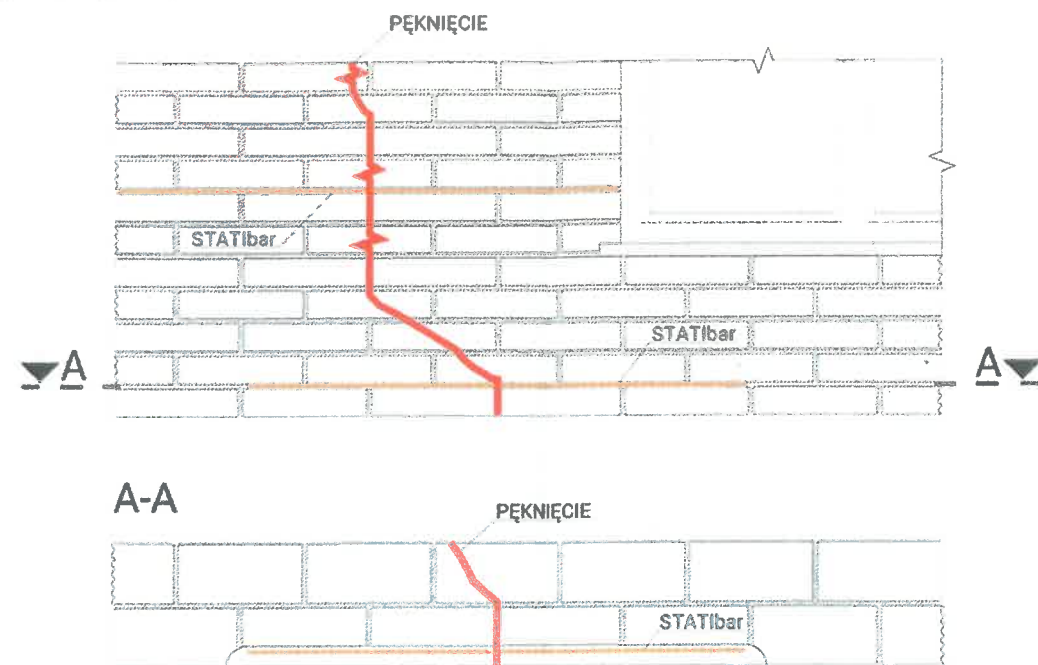

Koplowanie, publikacja oraz wszelkie inne formy wykorzystania projektu bez zgody autorów będą naruszeniem przepisów wynikających z Ustawy z 04.02.1994 r. o prawie autorskim i prawach pokrewnych wraz z późniejszymi zmianami.

Obiekt	BUDYNEK MIESZKALNY WIELORODZINNY - WZMOCNIENIE I REMONT ELEWACJI WRAZ Z REMONTEM DACHU	Studium PT
Temat rysunku	SZCZEGÓŁY KONSTRUKCYJNE	Stadium: Projekt Budowlany
Adres	59-225 Chojnów ul. Tkacka 2 dz. nr 275 / 16	
Inwestor	Chojnowski Zakład Gospodarki Komunalnej i Mieszkaniowej 59-225 Chojnów ul. Drzymały 30	październik 2022 r.
Projektant konstr-bud	mgr inż. Piotr Hajdul upr. nr DOŚ/0001/PBKB/22	1 : 100
Opracował	mgr inż. Józef Hajdul upr. nr 43/98/JG	Nr rys. ELK-12