



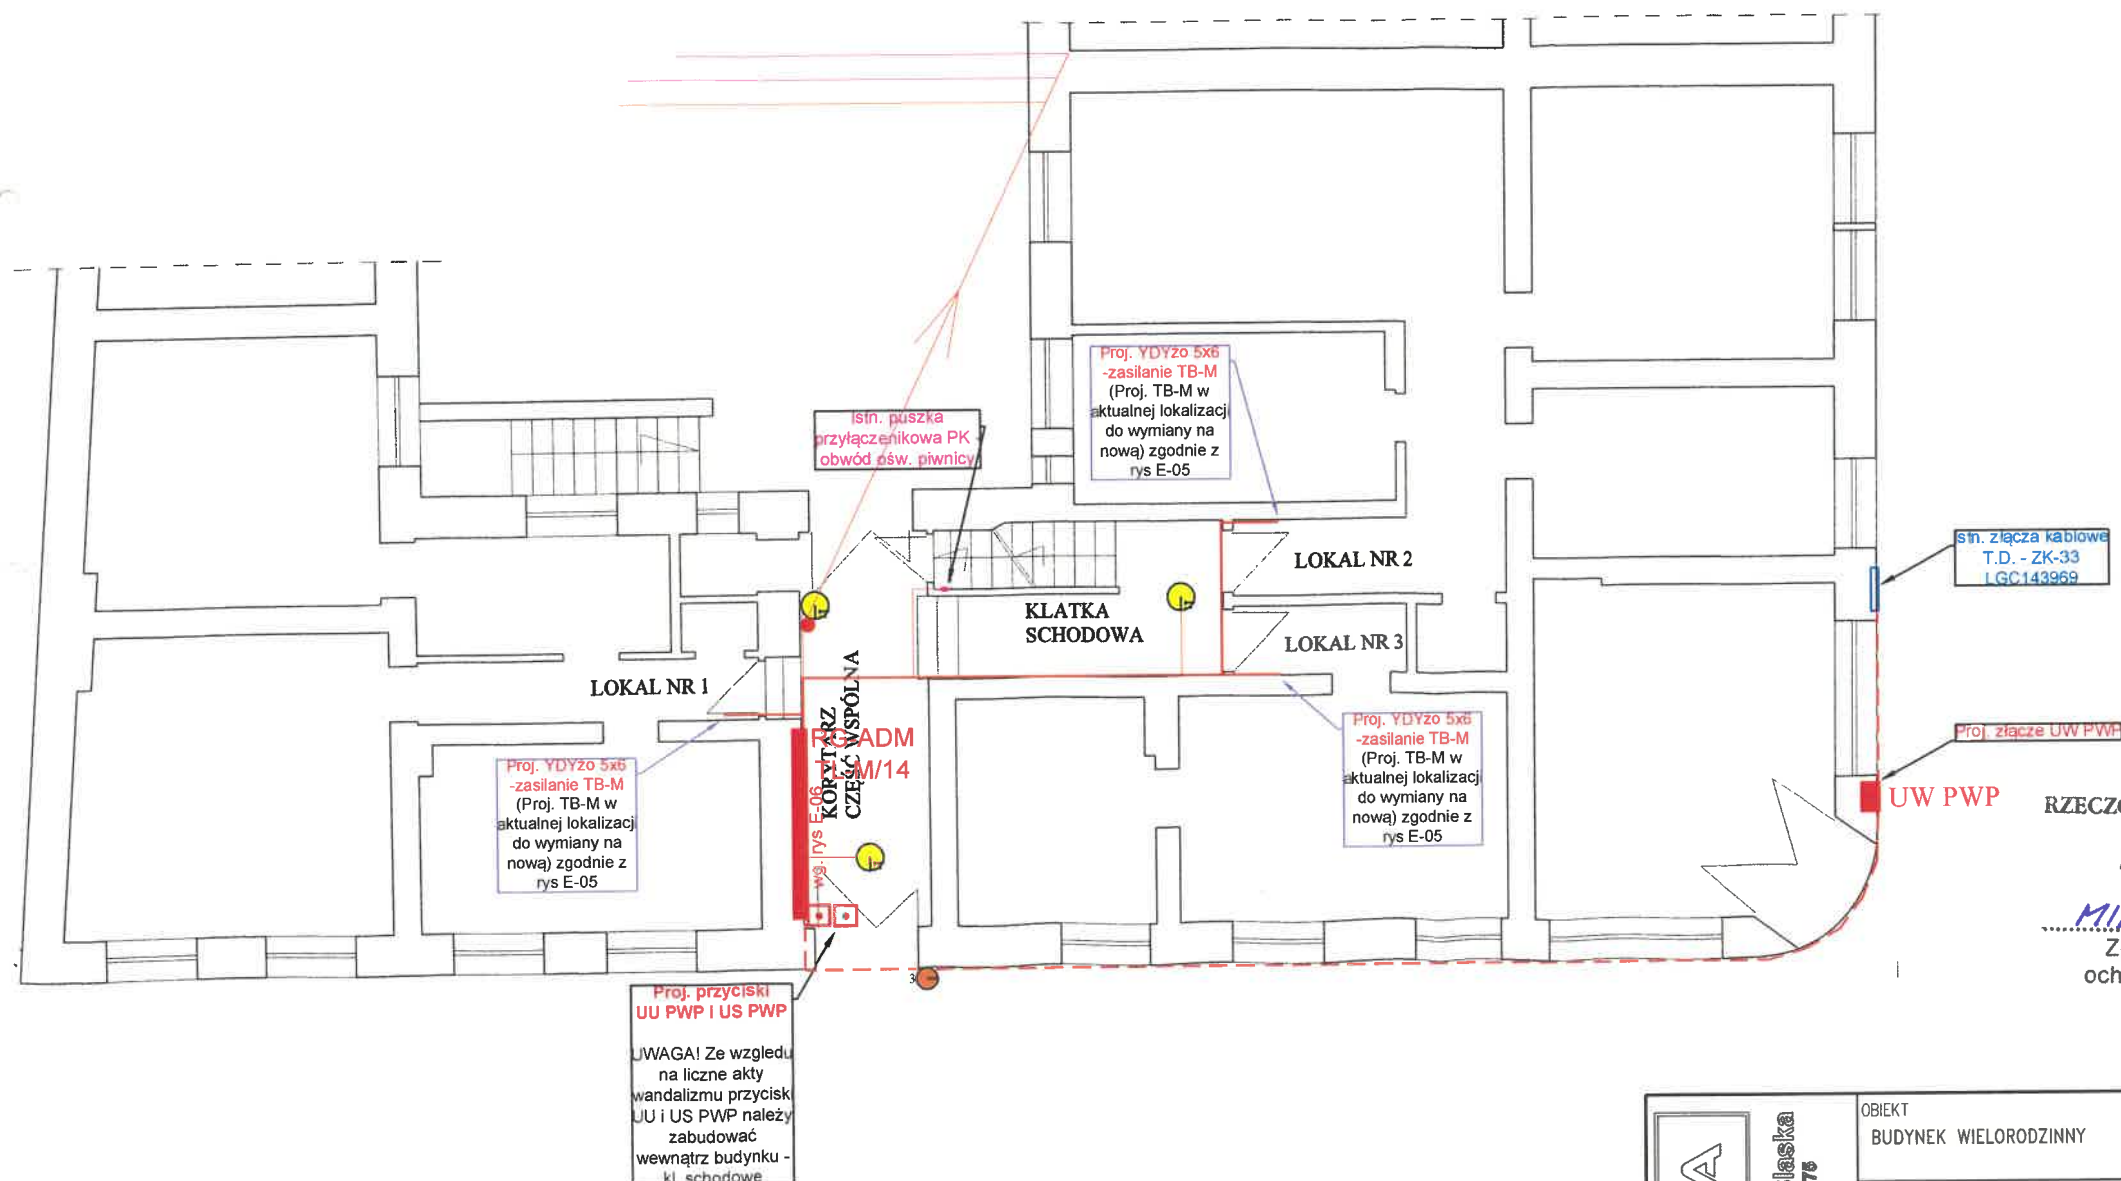

Zgodność projektu z wymaganiami
ochrony przeciwpożarowej stwierdzam
bez uwag z uwagami


PROCADIA	OBIEKT BUDYNEK WIELORODZINNY		PROJEKTOWAŁ br. elektryczna	mgr inż. Wojciech Pałczyński nr upr. KUP/0069/POOE/10		
	NAZWA PROJEKTU WYMIANA INSTALACJI ELEKTRYCZNEJ W CZĘŚCIACH WSPÓLNYCH BUDYNKU PRZY ul. KOŚCIUSZKI 33 w CHOJNOWIE.		mgr inż. Wojciech Pałczyński Uprawnienia budowlane do kierowania i projektowania bez ograniczeń w specjalności instalacyjnej w zakresie sieci, instalacji i urządzeń elektrycznych i elektroenergetycznych Nr ew. KUP/0155/OWOE/08, Nr ew. KUP/0069/POOE/10			
	RYSUNEK Plan instalacji elektrycznej – rzut parteru					
	INWESTOR	WSPÓLNOTA MIESZKANIOWA ul. KOŚCIUSZKI 33 w CHOJNOWIE – CHOJNOWSKI ZAKŁAD GOSPODARKI KOMUNALNEJ, ul. DRZYMAŁY 30, 59-225 CHOJNÓW				
	LOKALIZACJA	CHOJNÓW, 59-225 ul. KOŚCIUSZKI 33				
SKALA:		-----	DATA: 16.01.2025		NR RYSUNKU: E-02/1	

BUDYNEK MIESZKLANY WIELORODZINNY
CHOJNÓW, UL. KOŚCIUSZKI 33
INWENTARYZACJA CZĘŚCI WSPÓLNYCH
SZKIC I - PIĘTRA

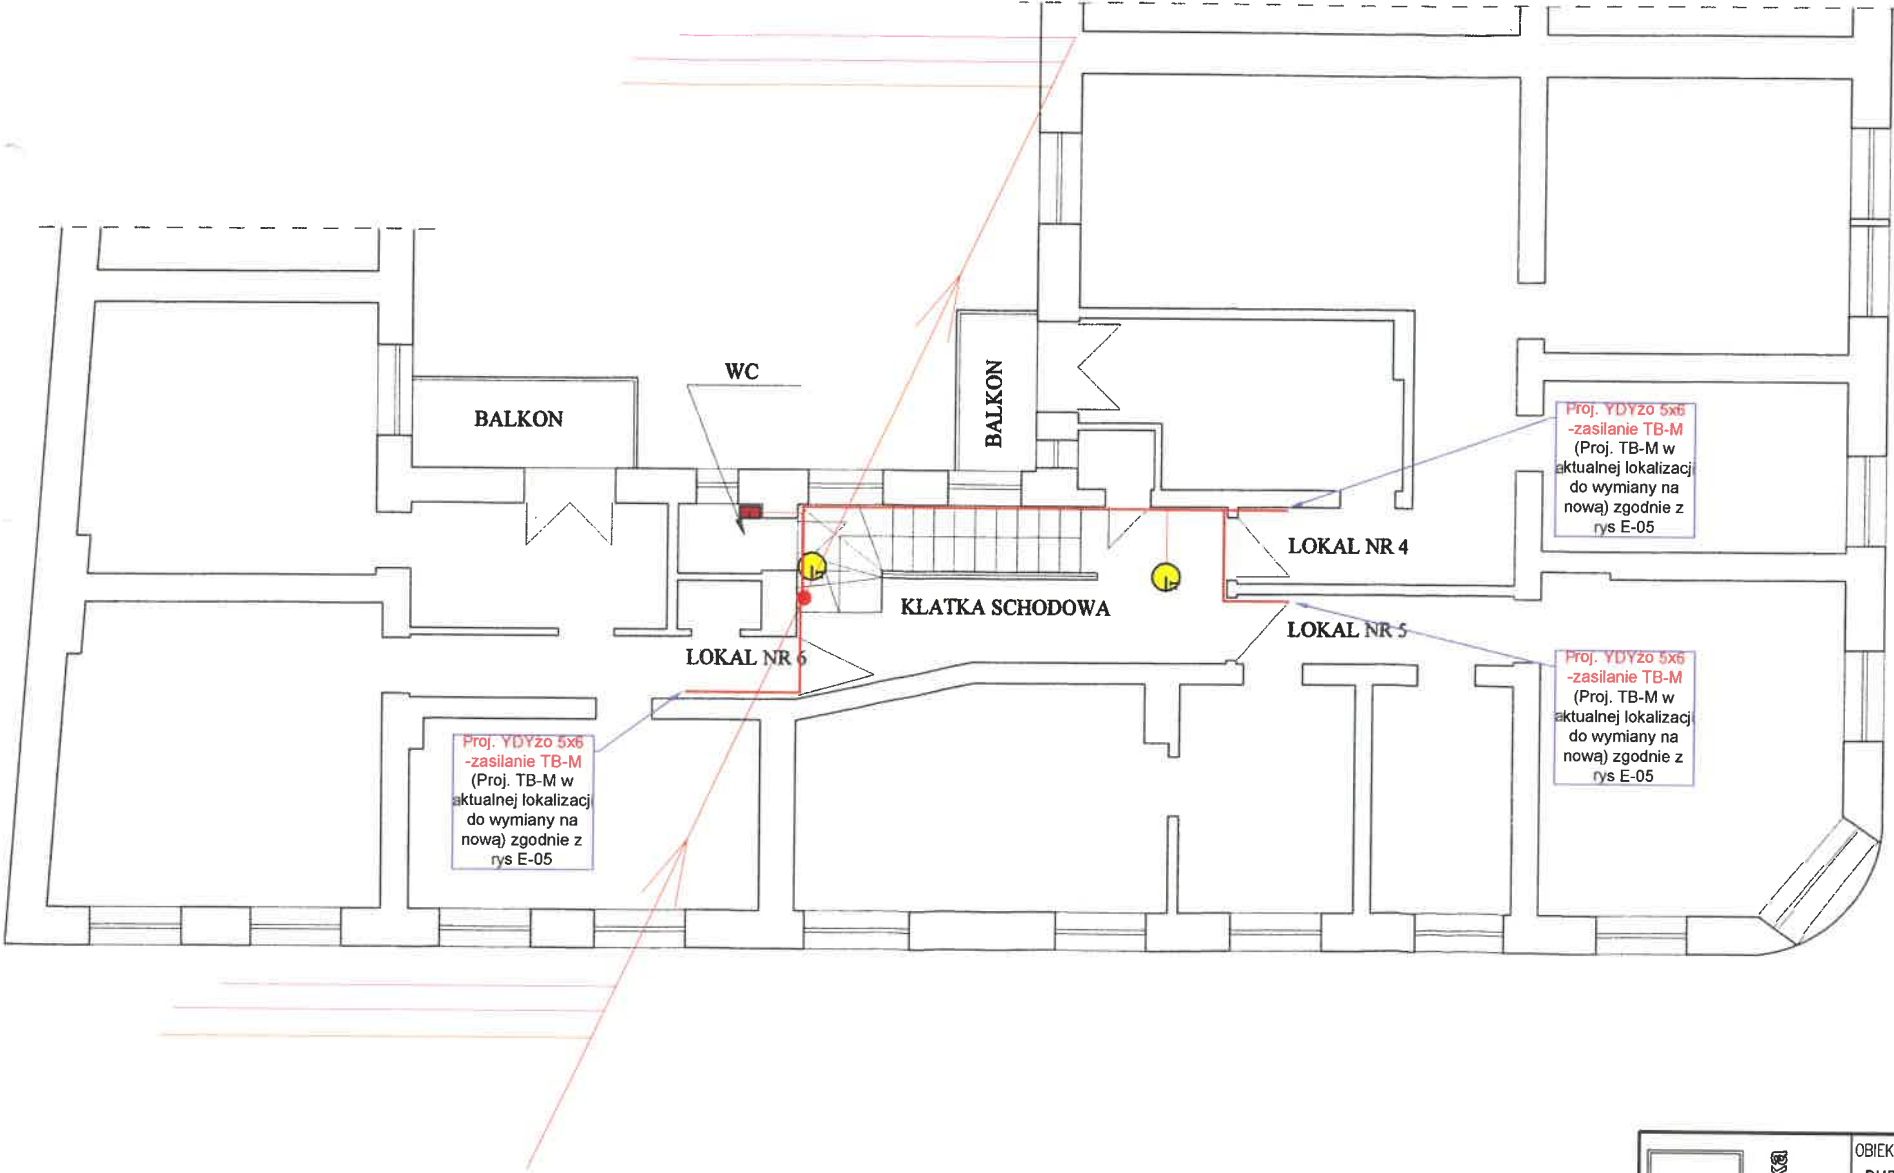


PROŁADIA Ligonia 3H, 44-351 Turza Śląska NIP: 633033229, Regon: 240062076 proladia@proladia.pl	OBIEKT BUDYNEK WIELORODZINNY	PROJEKTOWAŁ br. elektryczno	mgr inż. Wojciech Pałczyński nr upr. KUP/0069/POOE/10 <i>mgr inż. Wojciech Pałczyński</i> Uprawnienia budowlane do kierowania i projektowania budowlanych w szczególności instalacyjnej w zakresie sieci, instalacji i urządzeń elektrycznych i elektroenergetycznych Nr ew. KUP/0156/OWOE/08, Nr ew. KUP/0069/POOE/10
	NAZWA PROJEKTU WYMIANA INSTALACJI ELEKTRYCZNEJ W CZĘŚCIACH WSPÓLNYCH BUDYNKU PRZY UL. KOŚCIUSZKI 33 W CHOJNOWIE	RYSUNEK Plan instalacji elektrycznej – rzut 1 PIĘTRA	
	INWESTOR WSPÓLNOTA MIESZKANIOWA ul. KOŚCIUSZKI 33 w CHOJNOWIE – CHOJNOWSKI ZAKŁAD GOSPODARKI KOMUNALNEJ, ul. DRZYMAŁY 30, 59-225 CHOJNÓW	LOKALIZACJA CHOJNÓW, 59-225 ul. KOŚCIUSZKI 33	
	SKALA: -----	DATA: 16.01.2025	NR RYSUNKU: E-02/2

BUDYNEK MIESZKLANY WIELORODZINNY
CHOJNÓW, UL. KOŚCIUSZKI 33
INWENTARYZACJA CZĘŚCI WSPÓLNYCH
SZKIC I I- PIĘTRA

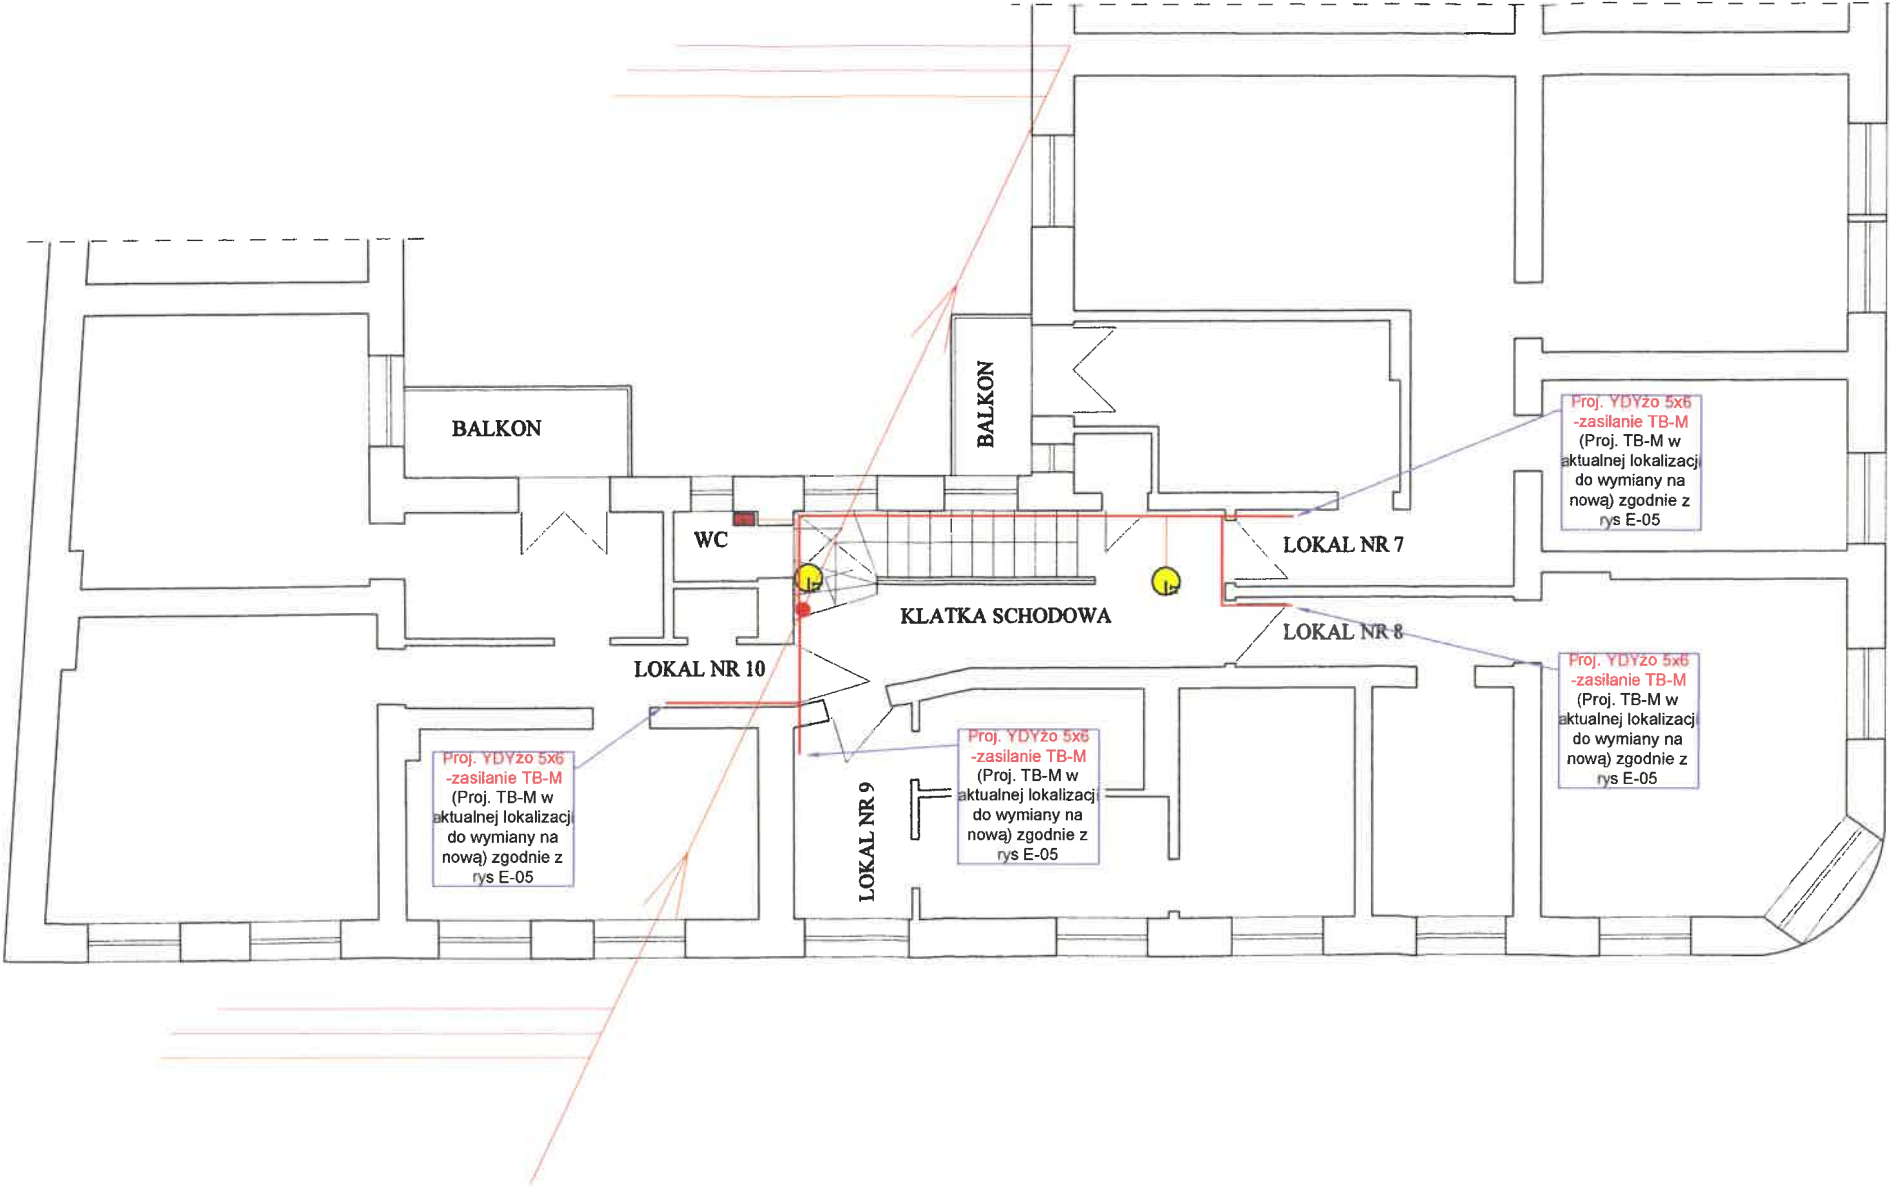


PROCADIA Ligonia 3H, 44-351 Turza Śląska NIP: 590335039, Regon: 240032076 prokadia@prokadia.pl	OBIEKT BUDYNEK WIELORODZINNY		PROJEKTOWAŁ mgr inż. Wojciech Pałczyński nr upr. KUP/0069/POOE/10 <i>mgr inż. Wojciech Pałczyński</i> Uprawnienia budowlane do kierowania i projektowania bez ograniczeń w szczególności instalacyjnej w zakresie sieci, instalacji i urządzeń elektrycznych i elektroenergetycznych Nr ew. KUP/0156/OWOE/08, Nr ew. KUP/0069/POOE/10
	NAZWA PROJEKTU WYMIANA INSTALACJI ELEKTRYCZNEJ W CZĘŚCIACH WSPÓLNYCH BUDYNKU PRZY ul. KOŚCIUSZKI 33 w CHOJNOWIE.		
	RYSUNEK Plan instalacji elektrycznej – rzut 2 PIĘTRA		
	INWESTOR	WSPÓLNOTA MIESZKANIOWA ul. KOŚCIUSZKI 33 w CHOJNOWIE – CHOJNOWSKI ZAKŁAD GOSPODARKI KOMUNALNEJ, ul. DRZYMAŁY 30, 59–225 CHOJNÓW	
	LOKALIZACJA	CHOJNÓW, 59–225 ul. KOŚCIUSZKI 33	
SKALA: -----		DATA: 16.01.2025	NR RYSUNKU: E-02/3

BUDYNEK MIESZKLANY WIELORODZINNY
CHOJNÓW, UL. KOŚCIUSZKI 33
INWENTARYZACJA CZĘŚCI WSPÓLNYCH
SZKIC I I I- PIĘTRA

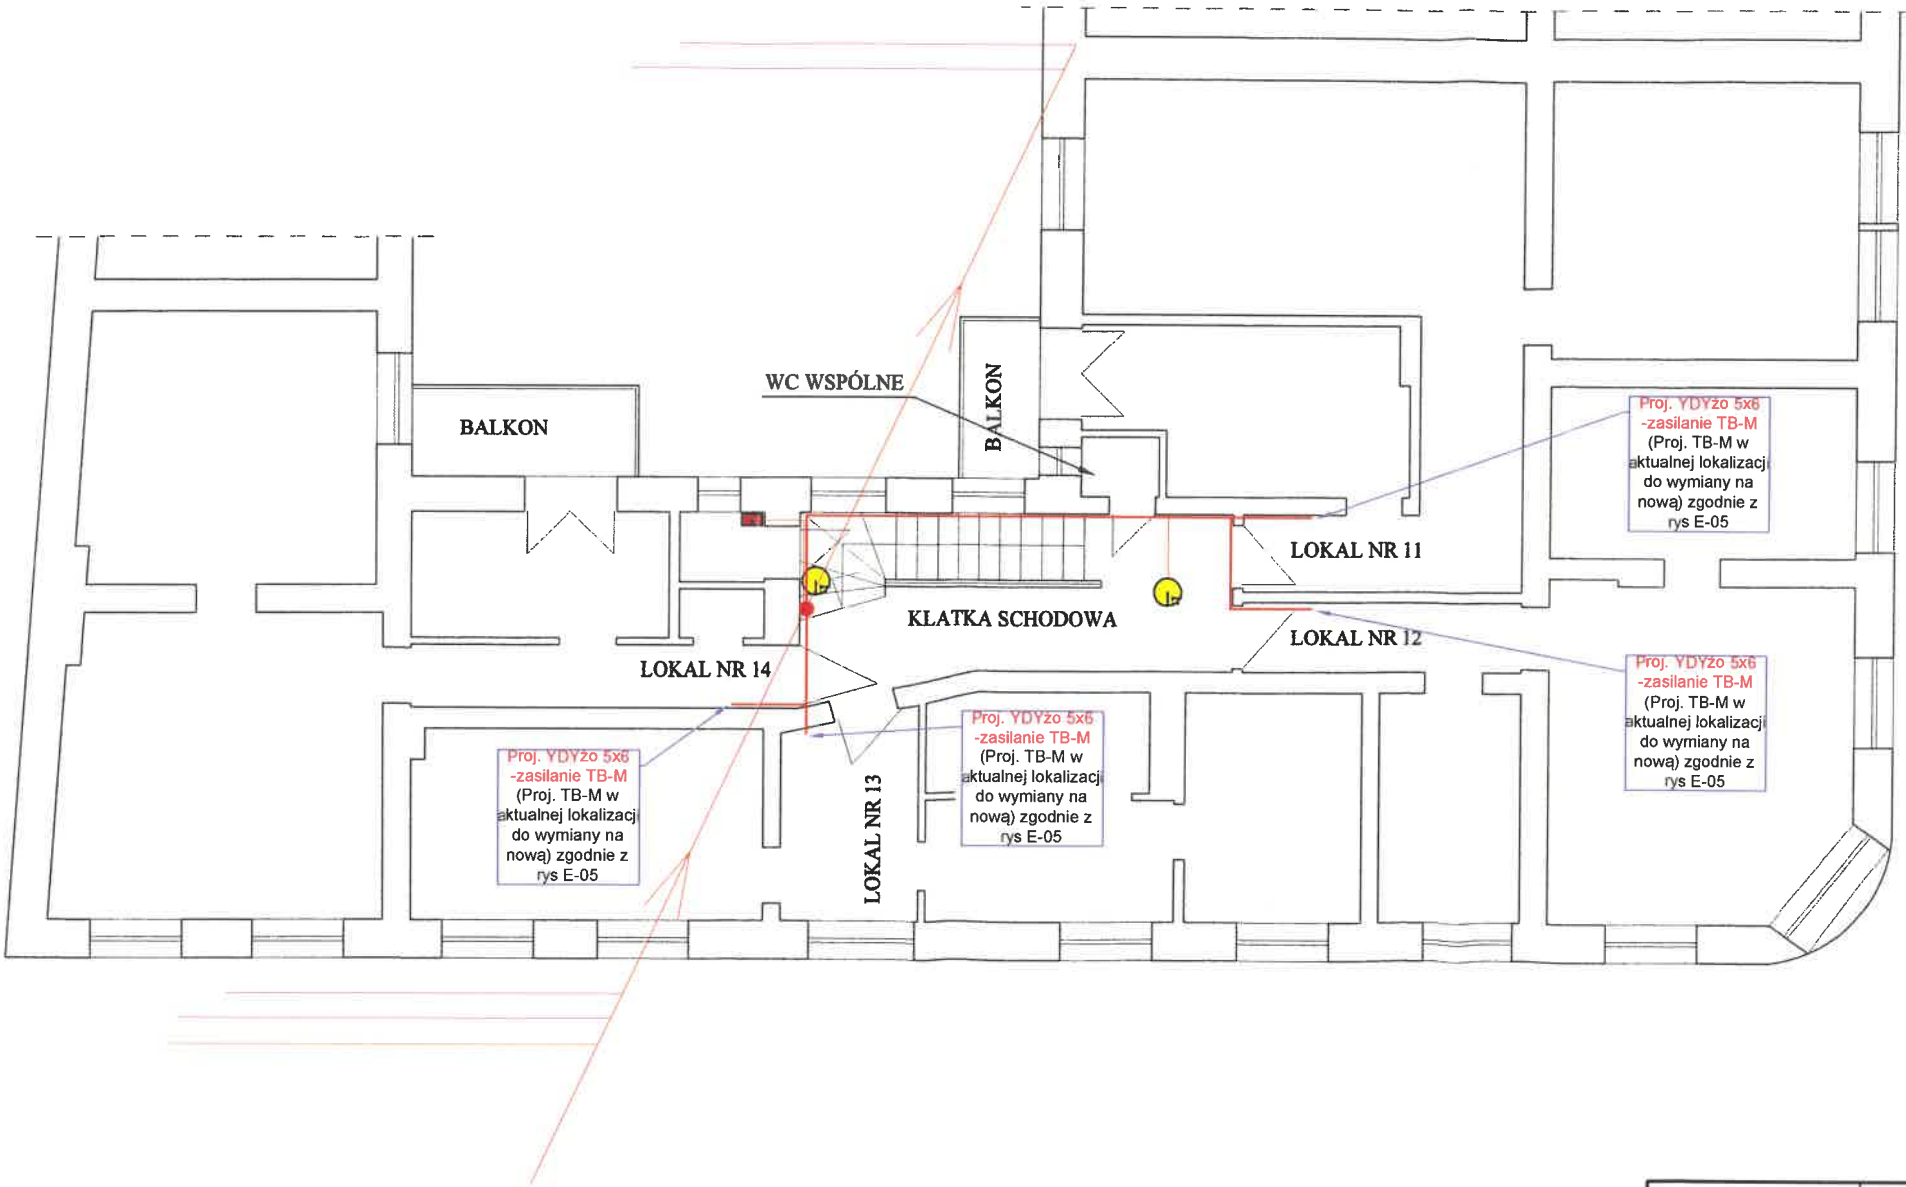


PROŁADIA Ligonia 3H, 44-351 Turza Śląska NIP: 520-000-000, Regon: 140620715 proladia@proladia.pl	OBIEKT BUDYNEK WIELORODZINNY	PROJEKTOWAŁ br. elektryczna	mgr inż. Wojciech Pałczyński nr upr. KUP/0069/POOE/10
	NAZWA PROJEKTU WYMIANA INSTALACJI ELEKTRYCZNEJ W CZĘŚCIACH WSPÓLNYCH BUDYNKU PRZY UL. KOŚCIUSZKI 33 W CHOJNOWIE.	mgr inż. Wojciech Pałczyński Upewnienia budowlane do kierowania i projektowania bez ograniczeń w szczególności instalacyjnej w zakresie sieci, instalacji i urządzeń elektrycznych i elektroenergetycznych Nr ew. KUP/0156/OWOE/08, Nr ew. KUP/0069/POOE/10	
	RYSUNEK Plan instalacji elektrycznej – rzut 3 PIĘTRA		
	INWESTOR WSPÓLNOTA MIESZKANIOWA ul. KOŚCIUSZKI 33 w CHOJNOWIE – CHOJNOWSKI ZAKŁAD GOSPODARKI KOMUNALNEJ, ul. DRZYMAŁY 30, 59-225 CHOJNÓW		
LOKALIZACJA CHOJNÓW, 59-225 ul. KOŚCIUSZKI 33			
SKALA: -----		DATA: 16.01.2025	NR RYSUNKU: E-02/4

BUDYNEK MIESZKLANY WIELORODZINNY
CHOJNÓW, UL. KOŚCIUSZKI 33
INWENTARYZACJA CZĘŚCI WSPÓLNYCH
SZKIC STRYCHU POZIOM I

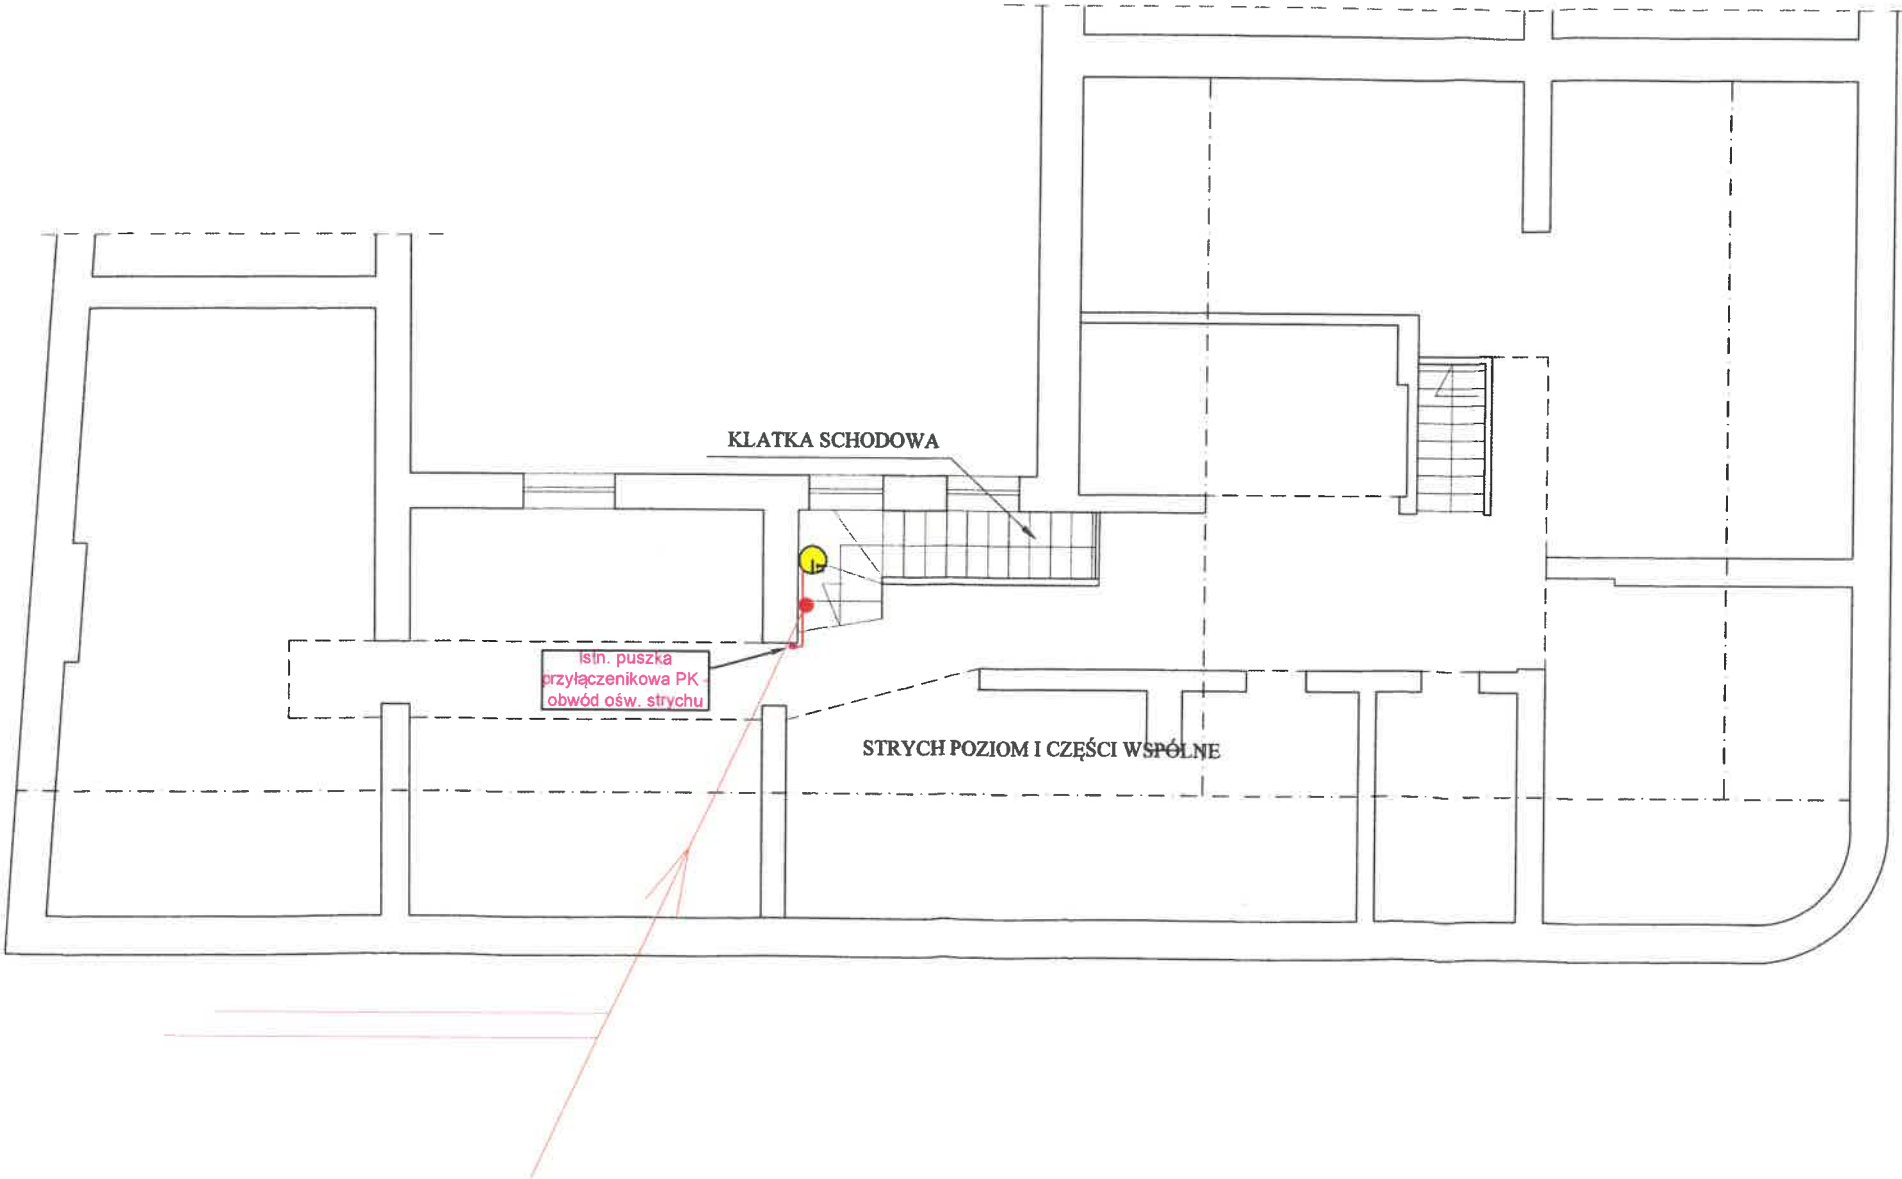

PROCADIA Ligonia 3H, 44-351 Turza Śląska NIP: 630303239, Regon: 240632075 procadia@procadia.pl	OBIEKT	BUDYNEK WIELORODZINNY	PROJEKTOWAŁ	mgr inż. Wojciech Pałczyński br. elektryczna nr upr. KUP/0069/POOE/10
	NAZWA PROJEKTU	WYMIANA INSTALACJI ELEKTRYCZNEJ W CZĘŚCIACH WSPÓLNYCH BUDYNKU PRZY UL. KOŚCIUSZKI 33 W CHOJNOWIE.	mgr inż. Wojciech Pałczyński Uprawnienia budowlane do kierowania i projektowania bez ograniczeń w specjalności instalacyjnej w zakresie sieci, instalacji i urządzeń elektrycznych i elektroenergetycznych Nr ew. KUP/0136/OWOE/08, Nr ew. KUP/0069/POOE/10	
	RYSUNEK	Plan instalacji elektrycznej – rzut STRYCHU		
	NWESTOR	WSPÓLNOTA MIESZKANIOWA ul. KOŚCIUSZKI 33 w CHOJNOWIE – CHOJNOWSKI ZAKŁAD GOSPODARKI KOMUNALNEJ, ul. DRZYMAŁY 30, 59-225 CHOJNÓW		
	LOKALIZACJA	CHOJNÓW, 59-225 ul. KOŚCIUSZKI 33		
SKALA:		-----	DATA:	16.01.2025
			NR RYSUNKU:	E-02/5

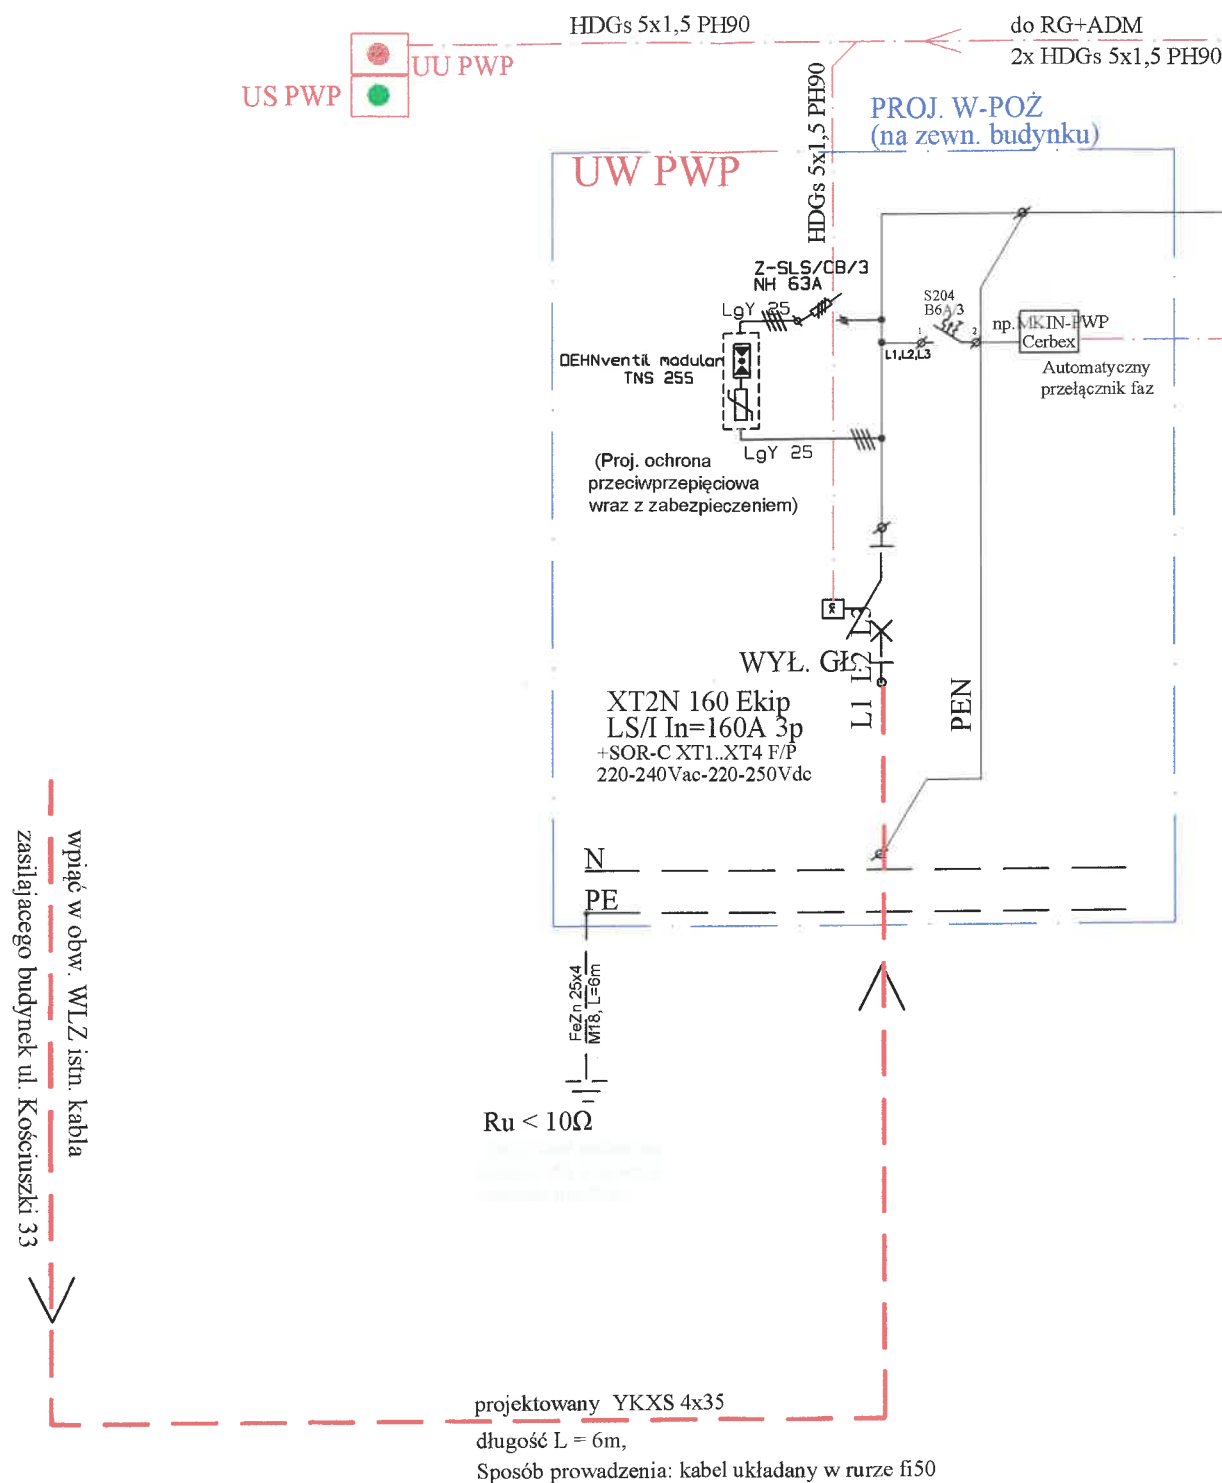

Oznaczenia:

- US PWP  Urządzenie sygnalizacyjne (osobna obudowa)
- UU PWP  Urządzenie uruchamiające (osobna obudowa)
- UW PWP  Urządzenie wykonawcze

Kościuszki 33

długość L = 28m
Sposób prowadzenia: kabel układany w rurze osłonowej p.t.
W terenie - pod koską brukową w rurze $\phi 50$

projektowany YKXS 4x35

$I_o = 110A$

WLZ

W1
 $I_o = 102A$

WG

Rozłącznik-160-I 3P 160A
3* WTN-00 gF 160A

$R_u < 10\Omega$

FeZn 25x4
M18, L=6m

RG+ADM

TL-ADM

Z-SLS/CB/3
002 25A

proj.
YDY20 5x6

FH204 AC-25/0.03

L1, L2, L3

S301 B10A







































Rezerwa

4x LgY 3

Projektował
pomiarem.
dodatkowe

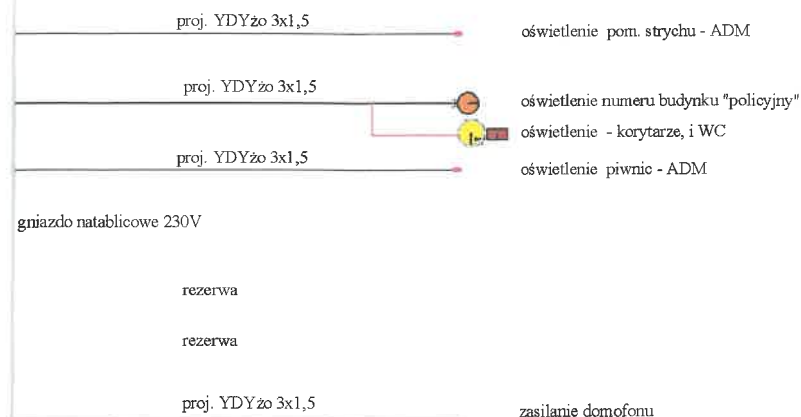


5 (L1, L2, L3, N) + 1xLgY 16 (PE) - 3m- * 4

$\Sigma \Delta U\% = 2,6\%$ - 3m- * 1


nie uziemienie podłączyć do istniejącego uziemienia, w które sprawdzić
W przypadku nie uzyskania wymaganej wartości uziemienia należy wykonać
uziemienie pionowe bednarką i sondami.

TL-M/14

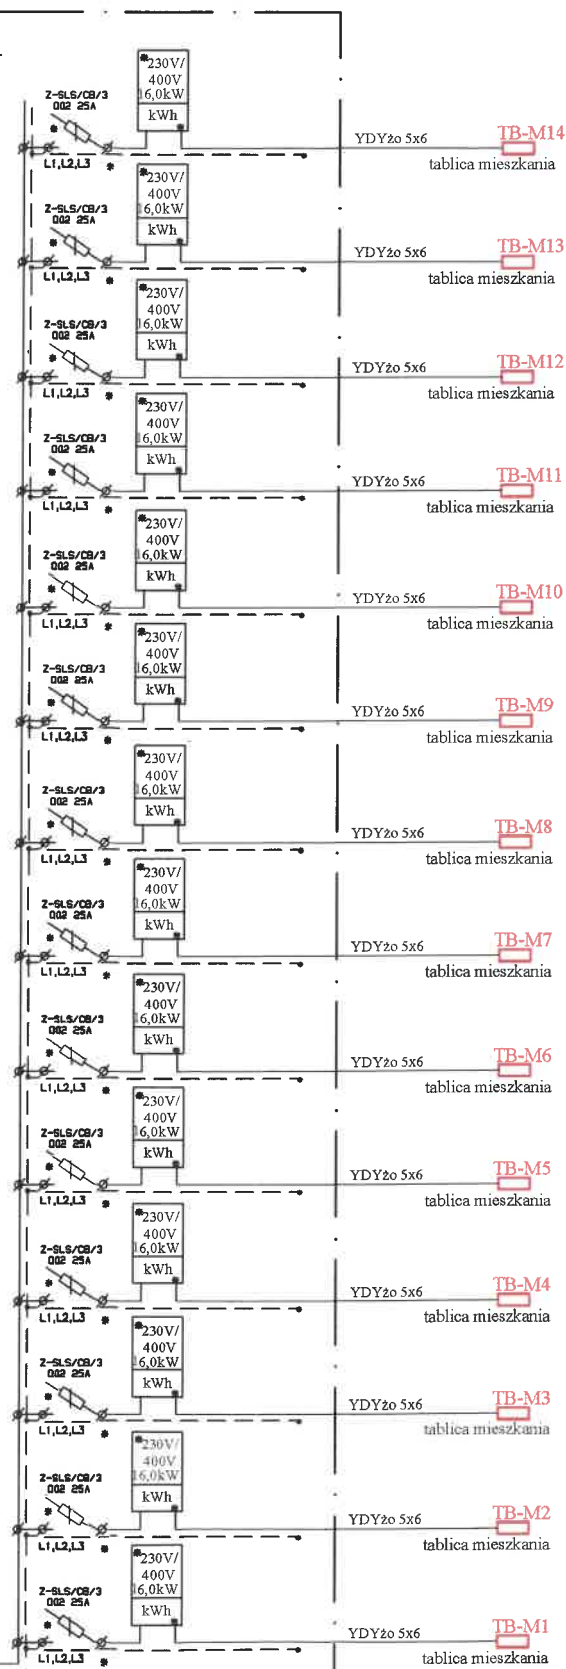

U=400/230V
SZYBKE WYLĄCZENIE
UKŁAD SIECI TNC-S

$P_m = (14 \text{ mieszkań} * 14,0 \text{ kW}) * 0,337 = 66 \text{ kW}$
 $P_{ADM} = 1 * 5,0 \text{ kW} = 5,0 \text{ kW}$
 $\Sigma P = 71 \text{ kW}$
 $I_o = 110 \text{ A}$

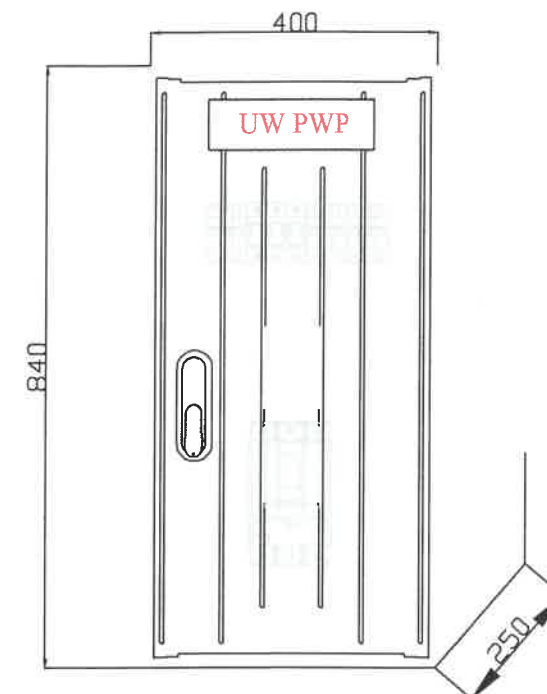

TYP: 1x SST 84x40 840x400x250

- zamykane na klucz masterkey
- prod. np. PELMET
- zlicowane z elewacją

UWAGA!

1. Projektowane uziemienie wykonać za pomocą złącza kontrolnego, bednarki FeZn 25x4 i sond w ilości odpowiedniej do uzyskania $R_u < 10 \Omega$.
2. Przycisk "US i UU PWP" przeciwpożarowego wyłącznika prądu zabudować wewnątrz przy wejściu na wysokości min 1,5m zgodnie z PN.

RZECZPOZNAWCA ds ZABEZPIECZEŃ
PRZECIWOPOŻAROWYCH

mgr inż. Kazimierz Pokrzyk
Nr upr. KGP/PP 446/2002

	NAZWA PROJEKTU WYMIANA INSTALACJI ELEKTRYCZNEJ W CZĘŚCIACH WSPÓLNYCH BUDYNKU PRZY UL. KOŚCIUSZKI 33 W CHOJNOWIE.	mgr inż. Wojciech Pałczyński Uprawnienia budowlane do kierowania i projektowania bez ograniczeń w specjalności instalacyjnej w zakresie sieci, instalacji urządzeń elektrycznych i elektroenergetycznych Nr ew. KUP/0156/OWOB/08, Nr ew. KUP/0069/POOE/10	
	RYSUNEK SCHEMAT ZASILANIA W ENERGIĘ ELEKTRYCZNĄ		
	INWESTOR WSPÓLNOTA MIESZKANIOWA UL. KOŚCIUSZKI 33 W CHOJNOWIE – CHOJNOWSKI ZAKŁAD GOSPODARKI KOMUNALNEJ, UL. DRZYMAŁY 30, 59-225 CHOJNÓW		
LOKALIZACJA CHOJNÓW, 59-225 UL. KOŚCIUSZKI 33			
SKALA: -----		DATA: 16.01.2025	NR RYSUNKU: E-03